


Kaivonnumero

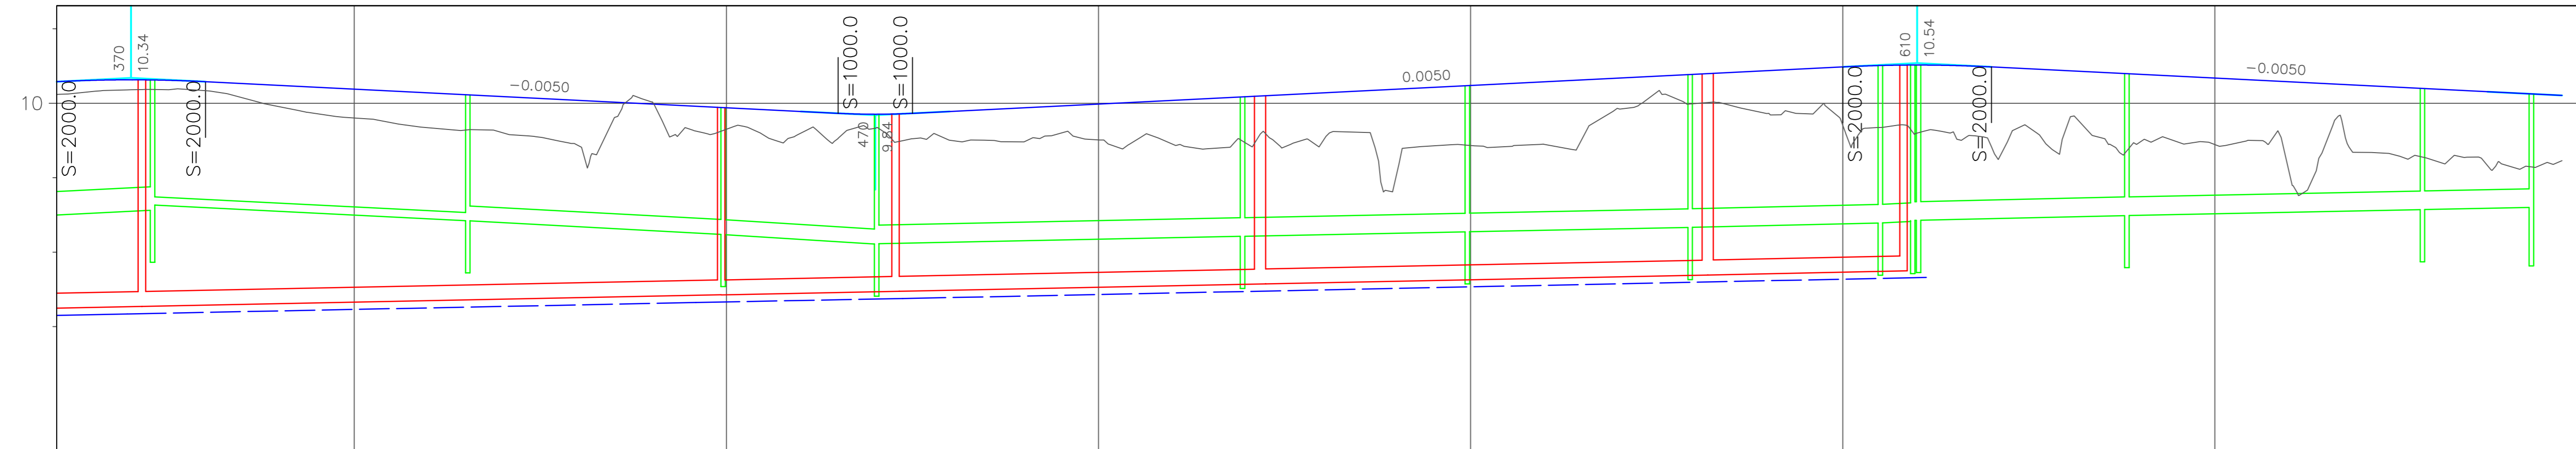


Vesijohto, sisäpohjankorkeus, mitat ja laatu	7.06 7.06	400	7.21 7.21	450	7.27 7.27	500	7.55	600	650	700
PaaluPerustamistapa	369	110-10 PVC 76.63/0.0020	446	110-10 PVC 26.79/0.0020	474	110-10 PVC 141.64/0.0020	611			

Sadevesiviemäri, sisäpohjankorkeus, mitat ja laatu	8.56 8.63	110 So 42.37/0.0050	8.42 8.42	200 Tupla 37.07/0.0050	8.24 8.24	200 Tupla 25.67/0.0050	8.11 8.11	250 Tupla 50.48/0.0020	8.21 8.21	250 Tupla 30.21/0.0020	8.27 8.27	250 Tupla 29.94/0.0020	8.33 8.33	250 Tupla 29.03/0.0020	11.125/0.0020	8.46 8.46	250 Tupla 32.21/0.0020	8.49 8.49	250 Tupla 39.72/0.0020	8.57 8.57	250 Tupla 4.64/0.0020	8.60 8.60
Paalu, kaivoväli ja kaltevuusPerustamistapa	373	415	450	470	519	550	579	608	638	678	693											


Jätevesiviemäri, sisäpohjankorkeus, mitat ja laatu	7.27 7.27	200 PVC 78.11/0.0020	7.43 7.43	200 PVC 23.72/0.0020	7.47 7.47	200 PVC 49.06/0.0020	7.57 7.57	200 PVC 60.17/0.0020	7.69 7.69	200 PVC 28.52/0.0020	7.75 7.75	615
Paalu, kaivoväli ja kaltevuusPerustamistapa	371	449	473	522	582	608	615					

Ajoradan tasausviivan korkeus	10.29	10.31	10.29	10.24	10.19	10.14	10.09	10.04	9.99	9.94	9.89	9.85	9.89	9.94	9.99	10.04	10.09	10.14	10.19	10.24	10.29	10.34	10.39	10.44	10.49	10.51	10.49	10.44	10.39	10.34	10.29	10.24	10.19	10.14
Maanpinnan korkeus	370	380	390	400	410	420	430	440	450	460	470	480	490	500	510	520	530	540	550	560	570	580	590	600	610	620	630	640	650	660	670	680	690	

POIKKILEIKKAUS PL 370-609

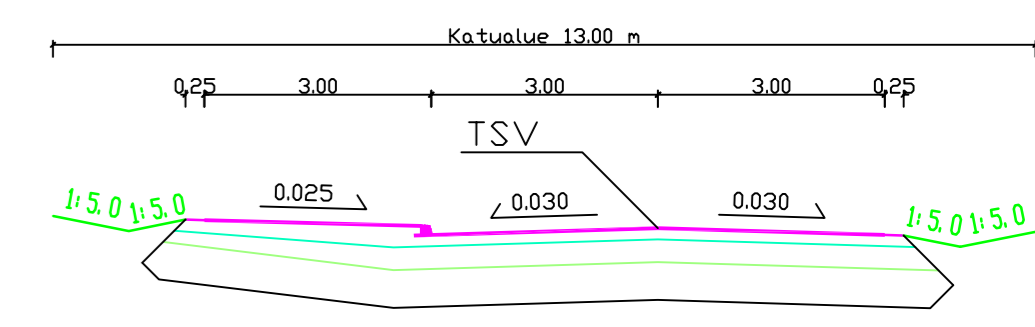

POIKKILEIKKAUS PL 609-697

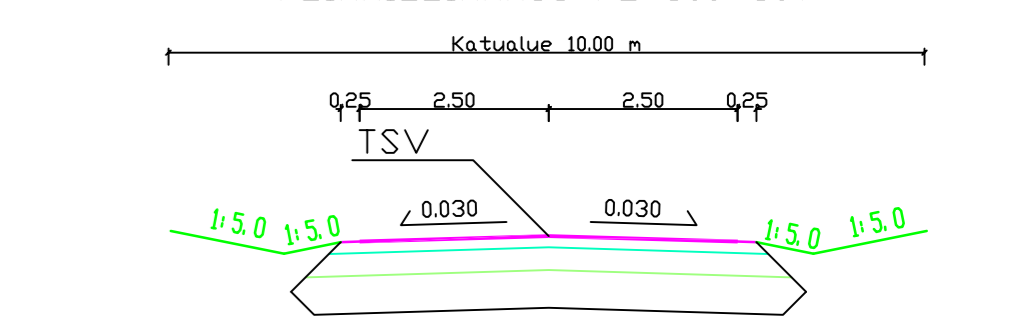

JALKAKÄYTTÄVÄ:			AJURATA:		
kulutuskerros	Ab 12/100	50 mm	kulutuskerros	Ab 20/120	50 mm
kantavakerros	Mr 0-32	100 mm	kantavakerros	Mr 0-32	100 mm
jakavakerros	Mr 0-64	150 mm	jakavakerros	Mr 0-64	300 mm
suodatinkerros	Hk	500 mm	suodatinkerros	Hk	500 mm
Yht.		800 mm	Yht.		950 mm

KOORDINAATTIJÄRJESTELMÄ ETRS-GK23, KORKEUSJÄRJESTELMÄ N2000

VIRMAJUURENTIE
PITUUS- JA POIKKILEIKKAUS
VÄLILLÄ PIETARYRTINTIE - PIETARYRTINTIE (PL 370-697)

KOKKOLAN KAUPUNKI
KARLEBY STAD

TEKNINEN PALVELUKESKUS
KUNNALLISTEKNIINEN SUUNNITTELU
TEKNISKA SERVICECENTRET
KOMMUNALTEKNISK PLANERING

PL 43 KAUPPATORI 5 67101 KOKKOLA
Puhelin (06) 8289 111, Faksi (06) 8289 389, www.kokkola.fi

MUUTOS ÄNDRING		
PIIRITÄNYT RITAD	14.12.2016	TL
SUUNNITTELU PLANERING	14.12.2016	TL
TARKISTANUT GRANSKAD		
HYVÄKÄYNTY GODKÄND		
VASTAANVETÄNYT FASTSTÄLLD		
MITTAKAVA SKALA	1: 50/1: 500 ja 1: 100	
PIR. RITN.	N^o 4987d	