


### MUHOSENTIE 1:100

Väliällä Peltokorventie–Muhosentie  
Plv 0 – 210

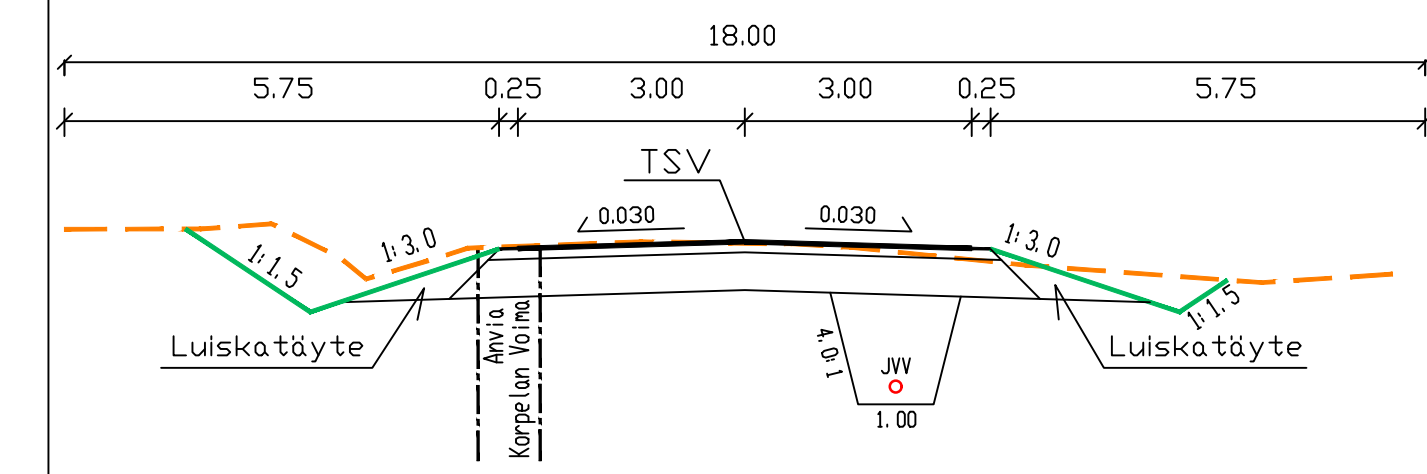

**AJORATA:**

Päällyste	AB 16/100	40
Kantava	KaM 0...32	100
Jakava-/Suodatink.	MaHk	500
		<b>Yht. 640</b>

KOORDINAATTIJÄRJESTELMÄ ETRS-GK23, KORKEUSJÄRJESTELMÄ N2000

**MUHOSENTIE**  
Pituusleikkaus 1:50/1:500, Poikkileikkaus 1:100  
Katupiirustus, jw

<p><b>KOKKOLAN KAUPUNKI</b> <b>KARLEBY STAD</b></p>	<p>TEKNINEN PALVELUKESKUS TEKNISKA SERVICECENTRET</p>	<p>MUUTOS ÄNDRING</p>	<p>PIIRITÄNYT RITAD</p>	<p>15. 12. 2016</p>	<p>Janne Harju</p>
	<p>TEKNINEN PALVELUKESKUS TEKNISKA SERVICECENTRET</p>	<p>SUUNNITTELU PLANERAD</p>	<p>15. 12. 2016</p>	<p>Janne Harju</p>	
<p>KUNNALLISTEKNINEN SUUNNITTELU KOMMUNALTEKNISK PLANERING</p>	<p>HYVÄKSYNYT GODKÄND</p>				
	<p>FASTSTÄLLD</p>	<p>V.J. V</p>			
		<p>KATUP.</p>			
		<p>MITTAKAANA SKALA</p>	<p>1: 50/1: 500, 1: 100</p>		
		<p>PIIR. RITN.</p>	<p><b>Nº 4994b</b></p>		