



PITUUSLEIKKAUS 1:50 / 1:500

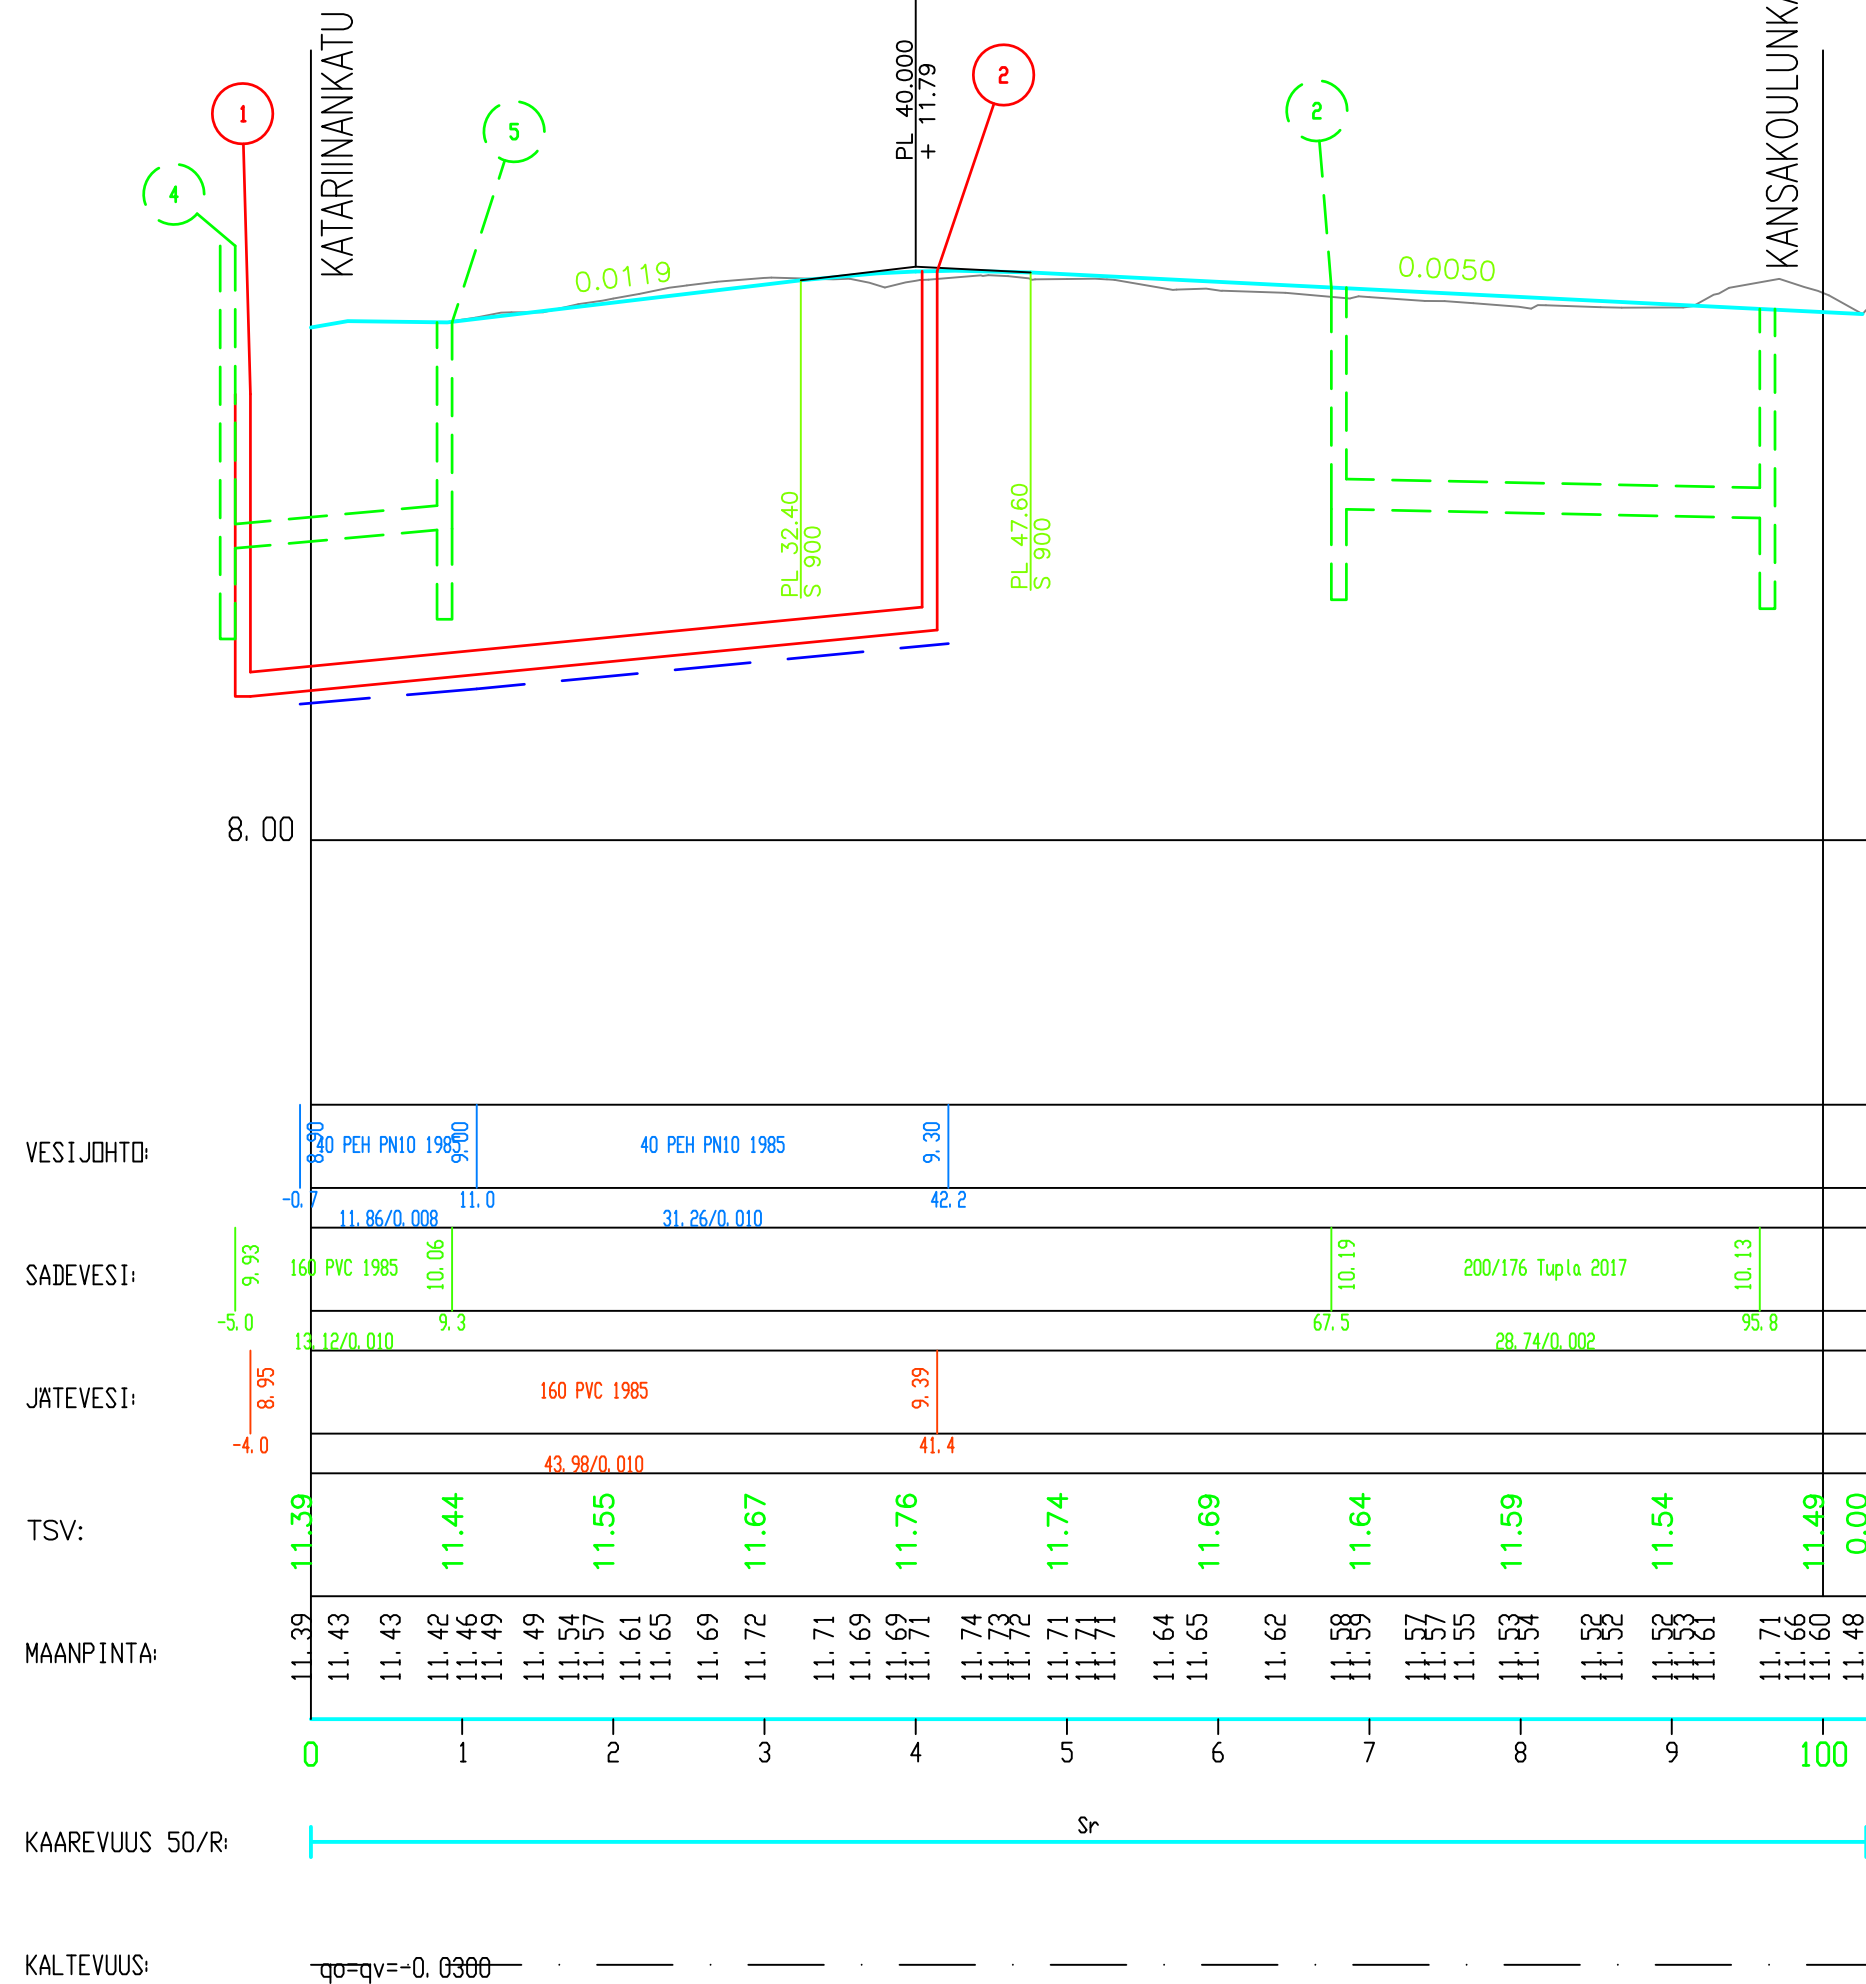

POIKKILEIKKAUS 1:100

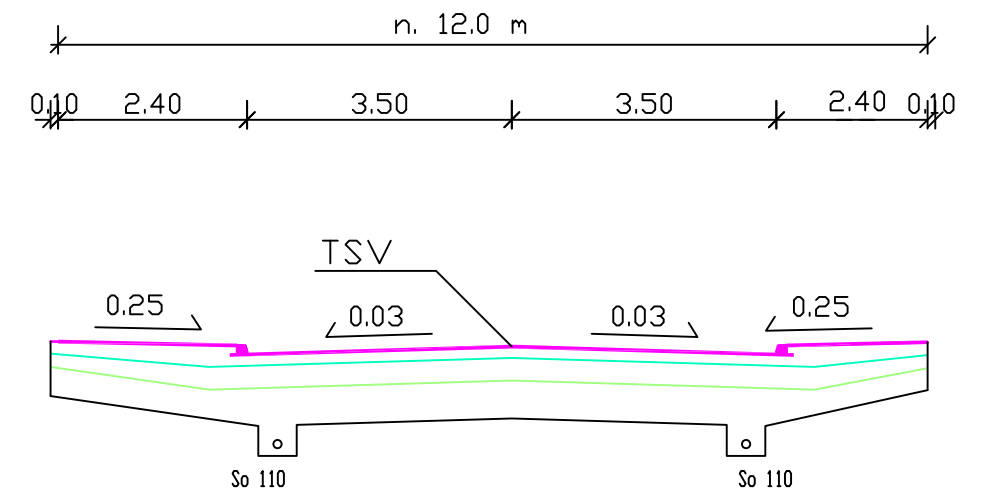

JALKAKÄYTÄVÄ:

kulutuskerros		50 mm
kantavakerros	Mr 0-32	100 mm
jakavakerros	Mr 0-64	150 mm
suodatinkerros	Hk	500 mm
Yht.		800 mm

AJDRATA:

kulutuskerros	Ab 16/100	50 mm
kantavakerros	Mr 0-32	100 mm
jakavakerros	Mr 0-64	300 mm
suodatinkerros	Hk	500 mm
Yht.		950 mm

Reunakivi oikea 12 cm
Reunakivi vasen 12 cm

Reunakivet luonnonkiveä

Koordinaattijärjestelmä ETRS-GK23, korkeusjärjestelmä N2000

PORMESTARINKATU os. Katariinankatu–Kansakoulunkatu
Katupiirustus, jätevesiviemäri- sadevesiviemäri- ja vesijohtosuunnitelma
pituusleikkaus ja poikkileikkaus



KOKKOLAN KAUPUNKI
KARLEBY STAD

TEKNINEN PALVELUKESKUS
KUNNALLISTEKNINEN SUUNNITTELU

TEKNISKA SERVICECENTRET
KOMMUNALTEKNISK PLANERING

PL 43 KAUPPATORI 5 67101 KOKKOLA
Puhelin (06) 8289 111, Faksi (06) 8289 389, www.kokkola.fi

MUUTOS ÄNDRING		
PIIRTÄNYT RITAD	29. 05. 2017	
SUUNNITELLUT PLANERAD	30. 05. 2017	M. Väisänen
TARKISTANUT GRANSKAD		
HYVÄKSYNYT GODKÄND		
VAHVISTANUT FASTSTÄLLD		

MITTAKAAVA
SKALA 1: 50/1: 1500 ja 1: 100

PIIR.
RITN. **№ 4993 b**