


Vesijohto, sisäpohjankorkeus, mitat ja laatu
 PaaluPerustamistapa
 Sadevesiviemäri, sisäpohjankorkeus, mitat ja laatu
 Paalu, kaivoväli ja kaltevuusPerustamistapa
 Jätevesiviemäri, sisäpohjankorkeus, mitat ja laatu
 Paalu, kaivoväli ja kaltevuusPerustamistapa
 Kadun routaeristys tai muuerikoisrakenne
 Ajojalan tasausviivan korkeus
 Maanpinnan korkeus

POIKKILEIKKAUS 1:100

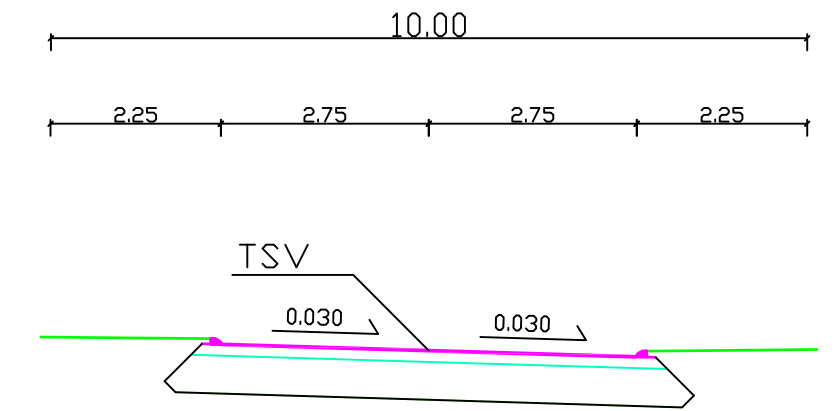

AJDRATA:
 kulutuskerros Ab 16/100 50 mm
 kantavakerros Mr 0-32 100 mm
 jakavakerros Masuuni 500 mm
 Yht. 650 mm

KOORDINAATTIJÄRJESTELMÄ ETRS-GK23, KORKEUSJÄRJESTELMÄ N2000

ISOPURJEENTIE
 välillä Kaanaanmaantie – Vasikkasaarentie
 Pituus- ja poikkileikkaus



KOKKOLAN KAUPUNKI
KARLEBY STAD

TEKNINEN PALVELUKESKUS
 KUNNALLISTEKNINEN SUUNNITTELU
 TEKNISKA SERVICECENTRET
 KOMMUNALTEKNISK PLANERING

PL 43 KAUPPATORI 5 67101 KOKKOLA
 Puhelin (06) 8289 111, Faksi (06) 8289 389, www.kokkola.fi

MUUTOS ÄNDRING	PIRTÄNYT RITAD	18. 7. 2017	TL
SUUNNITELUT PLANERAD	18. 7. 2017	TL	
TARKISTANUT GRANSKAD			
HYVÄKSYNYT GODKÄND			
VAHVISTANUT FASTSTÄLLD			

MITTAKAVA
 SKALA 1: 500/1: 50 ja 1: 100

PIIR.
 RITN. **№ 5007b**