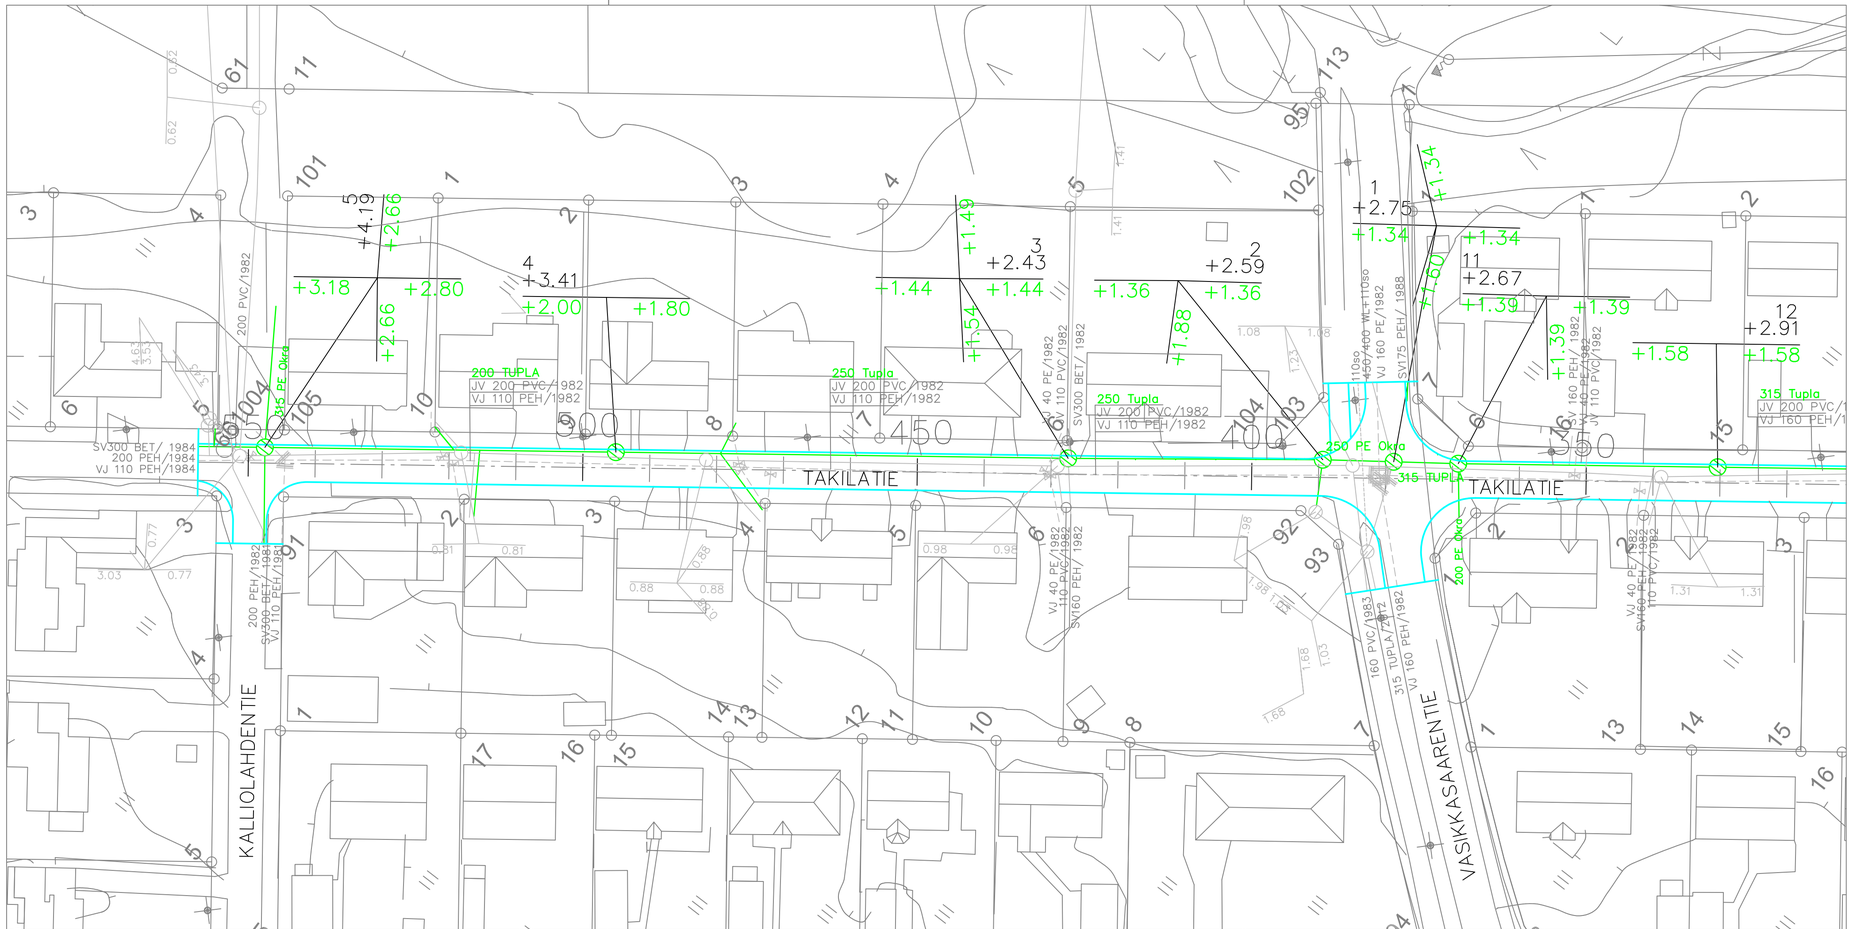

TAKILATIE

välillä Kaanaanmaantie–Kalliolahdentie
osuus Vasikkasaarentie–Kalliolahdentie
Asemapiirustus

KOKKOLAN KAUPUNKI
KARLEBY STAD

TEKNINEN PALVELUKESKUS
KUNNALLISTEKNINEN SUUNNITTELU

TEKNISKA SERVICECENTRET
KOMMUNALTEKNISK PLANERING

PL 43 KAUPPATORI 5 67101 KOKKOLA
Puhelin (06) 8289 111, Faksi (06) 8289 389, www.kokkola.fi

MUUTOS ÄNDRING		
PIIRTÄNYT RITAD	18. 7. 2017	TL
SUUNNITELLUT PLANERAD	18. 7. 2017	TL
TARKISTANUT GRANSKAD		
HYVÄKSYNNYT GODKÄND		
VAHVISTANUT FASTSTÄLLD		
MITTAKAAVA SKALA	1: 500	
PIIR. RITN.	Nº 5006b	