

Vesijohto


Hulevesiviemäri

Jätevesiviemäri

Ajoradan tasausviivan korkeus

Maanpinnan korkeus

POIKKILEIKKAUS 1:100

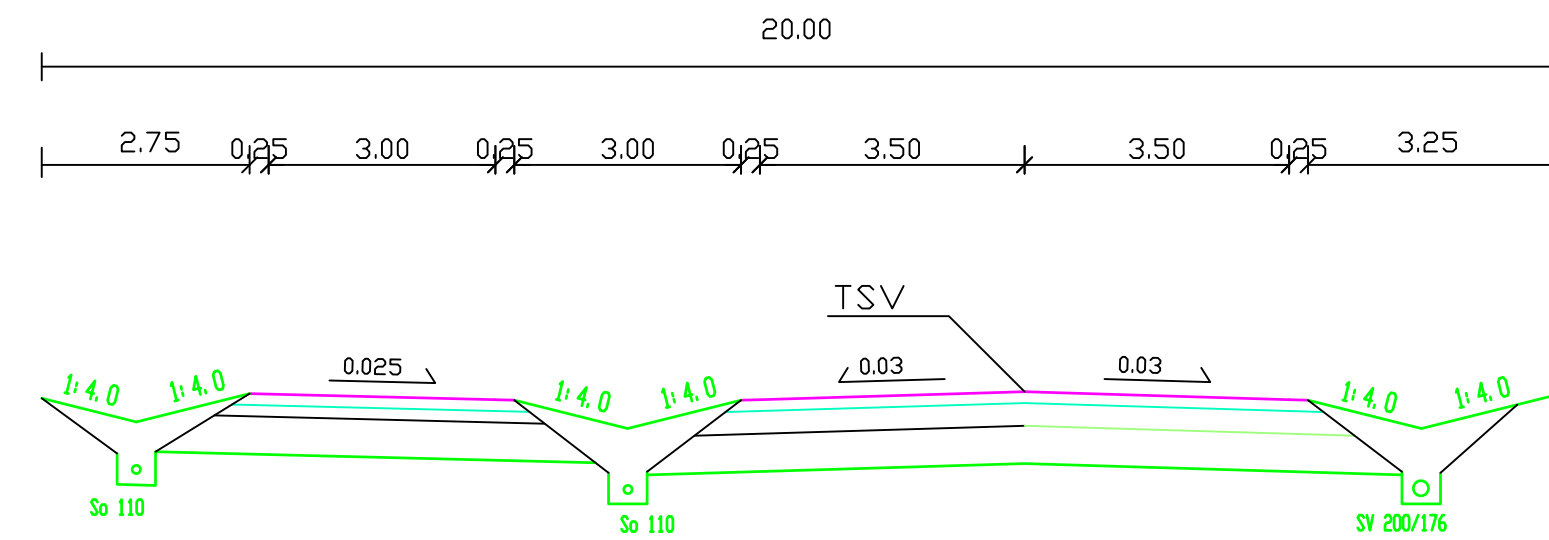

PYÖRÄTIE

Kulutuserkerros	AB	50
Kantavakerros	Mr 0-32	100
Jakavakerros	Mr 0-64	150
Suodatinkerros		500
		yht. 800

AJORATA

Kulutuserkerros	AB	50
Kantavakerros	Mr 0-32	100
Jakavakerros	Mr 0-64	300
Suodatinkerros		500
		yht. 950

KOORDINAATTIJÄRJESTELMÄ ETRS-GK23, KORKEUSJÄRJESTELMÄ N2000

VIKÄNTIE, välillä pl 1200-Vikåbergintie

Katupiirustus, hv, jv, vj
Pituus- ja poikkileikkaus



KOKKOLAN KAUPUNKI
KARLEBY STAD

TEKNINEN PALVELUKESKUS
KUNNALLISTEKNIINEN SUUNNITTELU

TEKNISKA SERVICECENTRET
KOMMUNALTEKNISK PLANERING

PL 43 KAUPPATORI 5 67101 KOKKOLA
Puhelin (06) 8289 111, Faksi (06) 8289 389, www.kokkola.fi

MUUTOS ÄNDRING		
PIIRTÄNYT RITAD		
SUUNNITELLUT PLANERAD	20. 12. 2017	M.Väisänen
TARKISTANUT GRANSKAD		
HYVÄKSYNYT GODKÄND		
VAHVISTANUT FASTSTÄLLD	KATUP., HV	
	VJ, JV	
MITTAKAAVA SKALA	1: 50 / 1: 500 ja 1: 100	
PIIR. RITN.	№ 5015 d	