


KALASTAJATORPANTIE 1:100

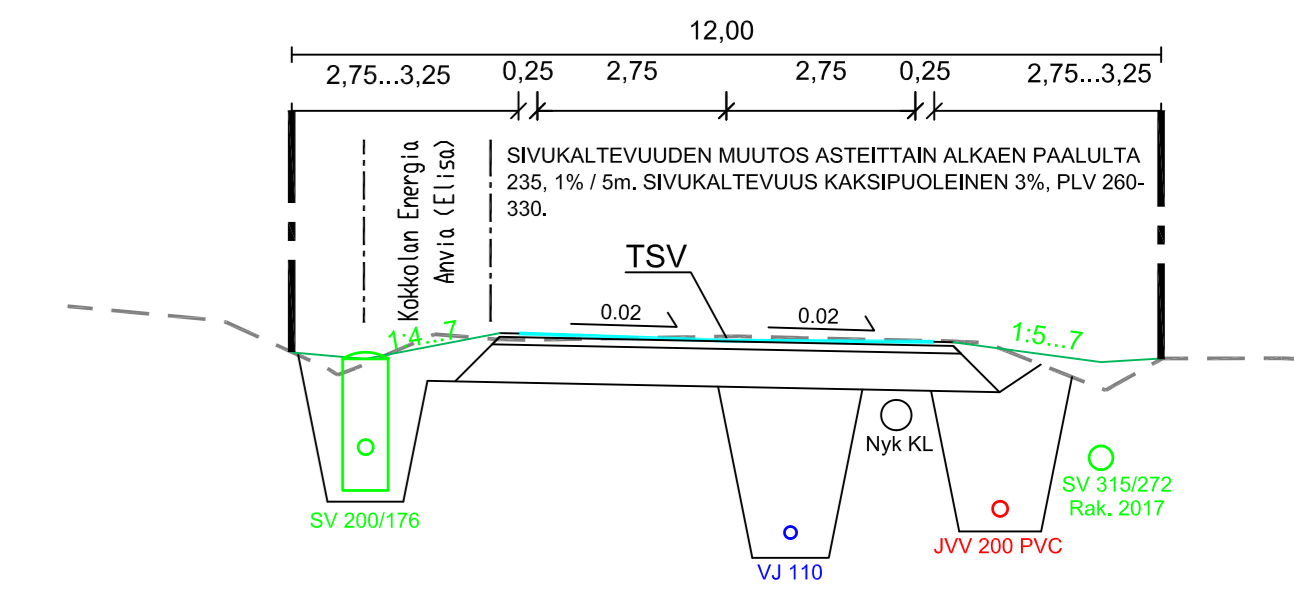

AJORATA:

Päällyste	AB 16/100	40
Kantava	KaM 0...32	100
Jakava-/Suodatink.	MaHk	500
	Yht.	640

KOORDINAATTIJÄRJESTELMÄ ETRS-GK23, KORKEUSJÄRJESTELMÄ N2000

KALASTAJATORPANTIE
Pituusleikkaus 1:50/1:500, Poikkileikkaus 1:100
Katupiirustus, svv, jvv ja vj

<p>KOKKOLAN KAUPUNKI KARLEBY STAD</p>	<p>TEKNINEN PALVELUKESKUS KUNNALLISTEKINEN SUUNNITTELU</p>	<table border="1"> <tr> <td>MUUTOS</td> <td></td> <td></td> </tr> <tr> <td>ÄNDRING</td> <td></td> <td></td> </tr> <tr> <td>PIRTÄNYT</td> <td>9.3.2018</td> <td>Janne Harju</td> </tr> <tr> <td>SUUNNITTELU</td> <td>9.3.2018</td> <td>Janne Harju</td> </tr> <tr> <td>TARKISTANUT</td> <td></td> <td></td> </tr> <tr> <td>GRANSKAD</td> <td></td> <td></td> </tr> <tr> <td>HYVÄKSYNT</td> <td></td> <td></td> </tr> <tr> <td>GRÄNDAD</td> <td></td> <td></td> </tr> <tr> <td>VÄRSTÄNUT</td> <td></td> <td></td> </tr> <tr> <td>FASTSTÄLLD</td> <td></td> <td></td> </tr> </table>	MUUTOS			ÄNDRING			PIRTÄNYT	9.3.2018	Janne Harju	SUUNNITTELU	9.3.2018	Janne Harju	TARKISTANUT			GRANSKAD			HYVÄKSYNT			GRÄNDAD			VÄRSTÄNUT			FASTSTÄLLD		
	MUUTOS																															
ÄNDRING																																
PIRTÄNYT	9.3.2018	Janne Harju																														
SUUNNITTELU	9.3.2018	Janne Harju																														
TARKISTANUT																																
GRANSKAD																																
HYVÄKSYNT																																
GRÄNDAD																																
VÄRSTÄNUT																																
FASTSTÄLLD																																
<p>TEKNISKA SERVICECENTRET KOMMUNALTEKNISK PLANERING</p> <p>PL 43 KAUPPATORI 5 67101 KOKKOLA Puhelin (06) 8289 111, Faksi (06) 8289 389, www.kokkola.fi</p>	<p>MITAKAIVA SKALA 1:50/1:500, 1:100</p> <p>PIR. RITN. № 5014c</p>																															