

Vesijohto, sisäpohjankorkeus, mitat ja laatu
 Paalu, kaivoväli ja kaltevuus

VJ 160 PE/2000 KORKEUSASEMÄ EI TIEDOSSA
 VJ 160 PE/2000 KORKEUSASEMÄ EI TIEDOSSA
 VJ 140 PE/19? KORKEUSASEMÄ EI TIEDOSSA
 VJ 140 PE/19? KORKEUSASEMÄ EI TIEDOSSA

Sadevesiviemäri, sisäpohjankorkeus, mitat ja laatu
 Paalu, kaivoväli ja kaltevuus

2.12/2.12 315 PE Okra 49.53/0.0020 2.22/2.22 315 PE Okra 43.22/0.0020 2.31/2.31 315 PE Okra 47.07/0.0020 2.40/2.40 315 PE Okra 46.73/0.0020 2.49/2.50 315 PE Okra 32.38/0.0050 2.66/2.68 315 PE Okra 34.63/0.0050 2.85/2.85 315 PE Okra 36.17/0.0050 3.03/3.03 200 Tupla 19.23/0.0050 3.13/3.13 200 Tupla 21.16/0.0050 3.23/3.23

Jätevesiviemäri, sisäpohjankorkeus, mitat ja laatu
 Paalu, kaivoväli ja kaltevuus


1.55/1.55 JV 250 PVC/2000 62.10/0.0013 1.47/1.47 JV 250 PVC/2000 44.90/0.0020 1.38/1.38 JV 200 PVC/2000 35.42/0.0017 1.44/1.44 JV 200 PVC/2000 62.55/0.0035 1.49/1.49 JV 200 PVC/2000 62.55/0.0035 1.58/1.58 JV 300B/1965 50.58/0.0018

Ajoradan tasausviivan korkeus

4.16 4.07 4.15 4.02 4.10 3.97 4.12 3.92 4.13 3.87 4.13 3.82 4.00 3.77 3.95 3.72 3.91 3.67 3.94 3.62 3.95 3.57 3.90 3.60 3.91 3.57 3.88 3.65 3.97 3.70 4.00 3.75 3.98 3.80 4.05 3.85 3.90 4.04 3.95 4.00 4.05 4.10 4.15 4.20 4.25 4.30 4.35 4.40 4.45 4.50 4.55 4.60 4.65 4.66 4.71 4.62

Maanpinnan korkeus

4.16 4.15 4.10 4.12 4.13 4.13 4.00 3.95 3.91 3.94 3.95 3.91 3.88 3.97 4.00 3.98 4.05 4.00 4.04 4.07 4.05 4.08 4.19 4.28 4.30 4.27 4.25 4.23 4.18 4.26 4.40 4.58 4.67 4.73 4.71

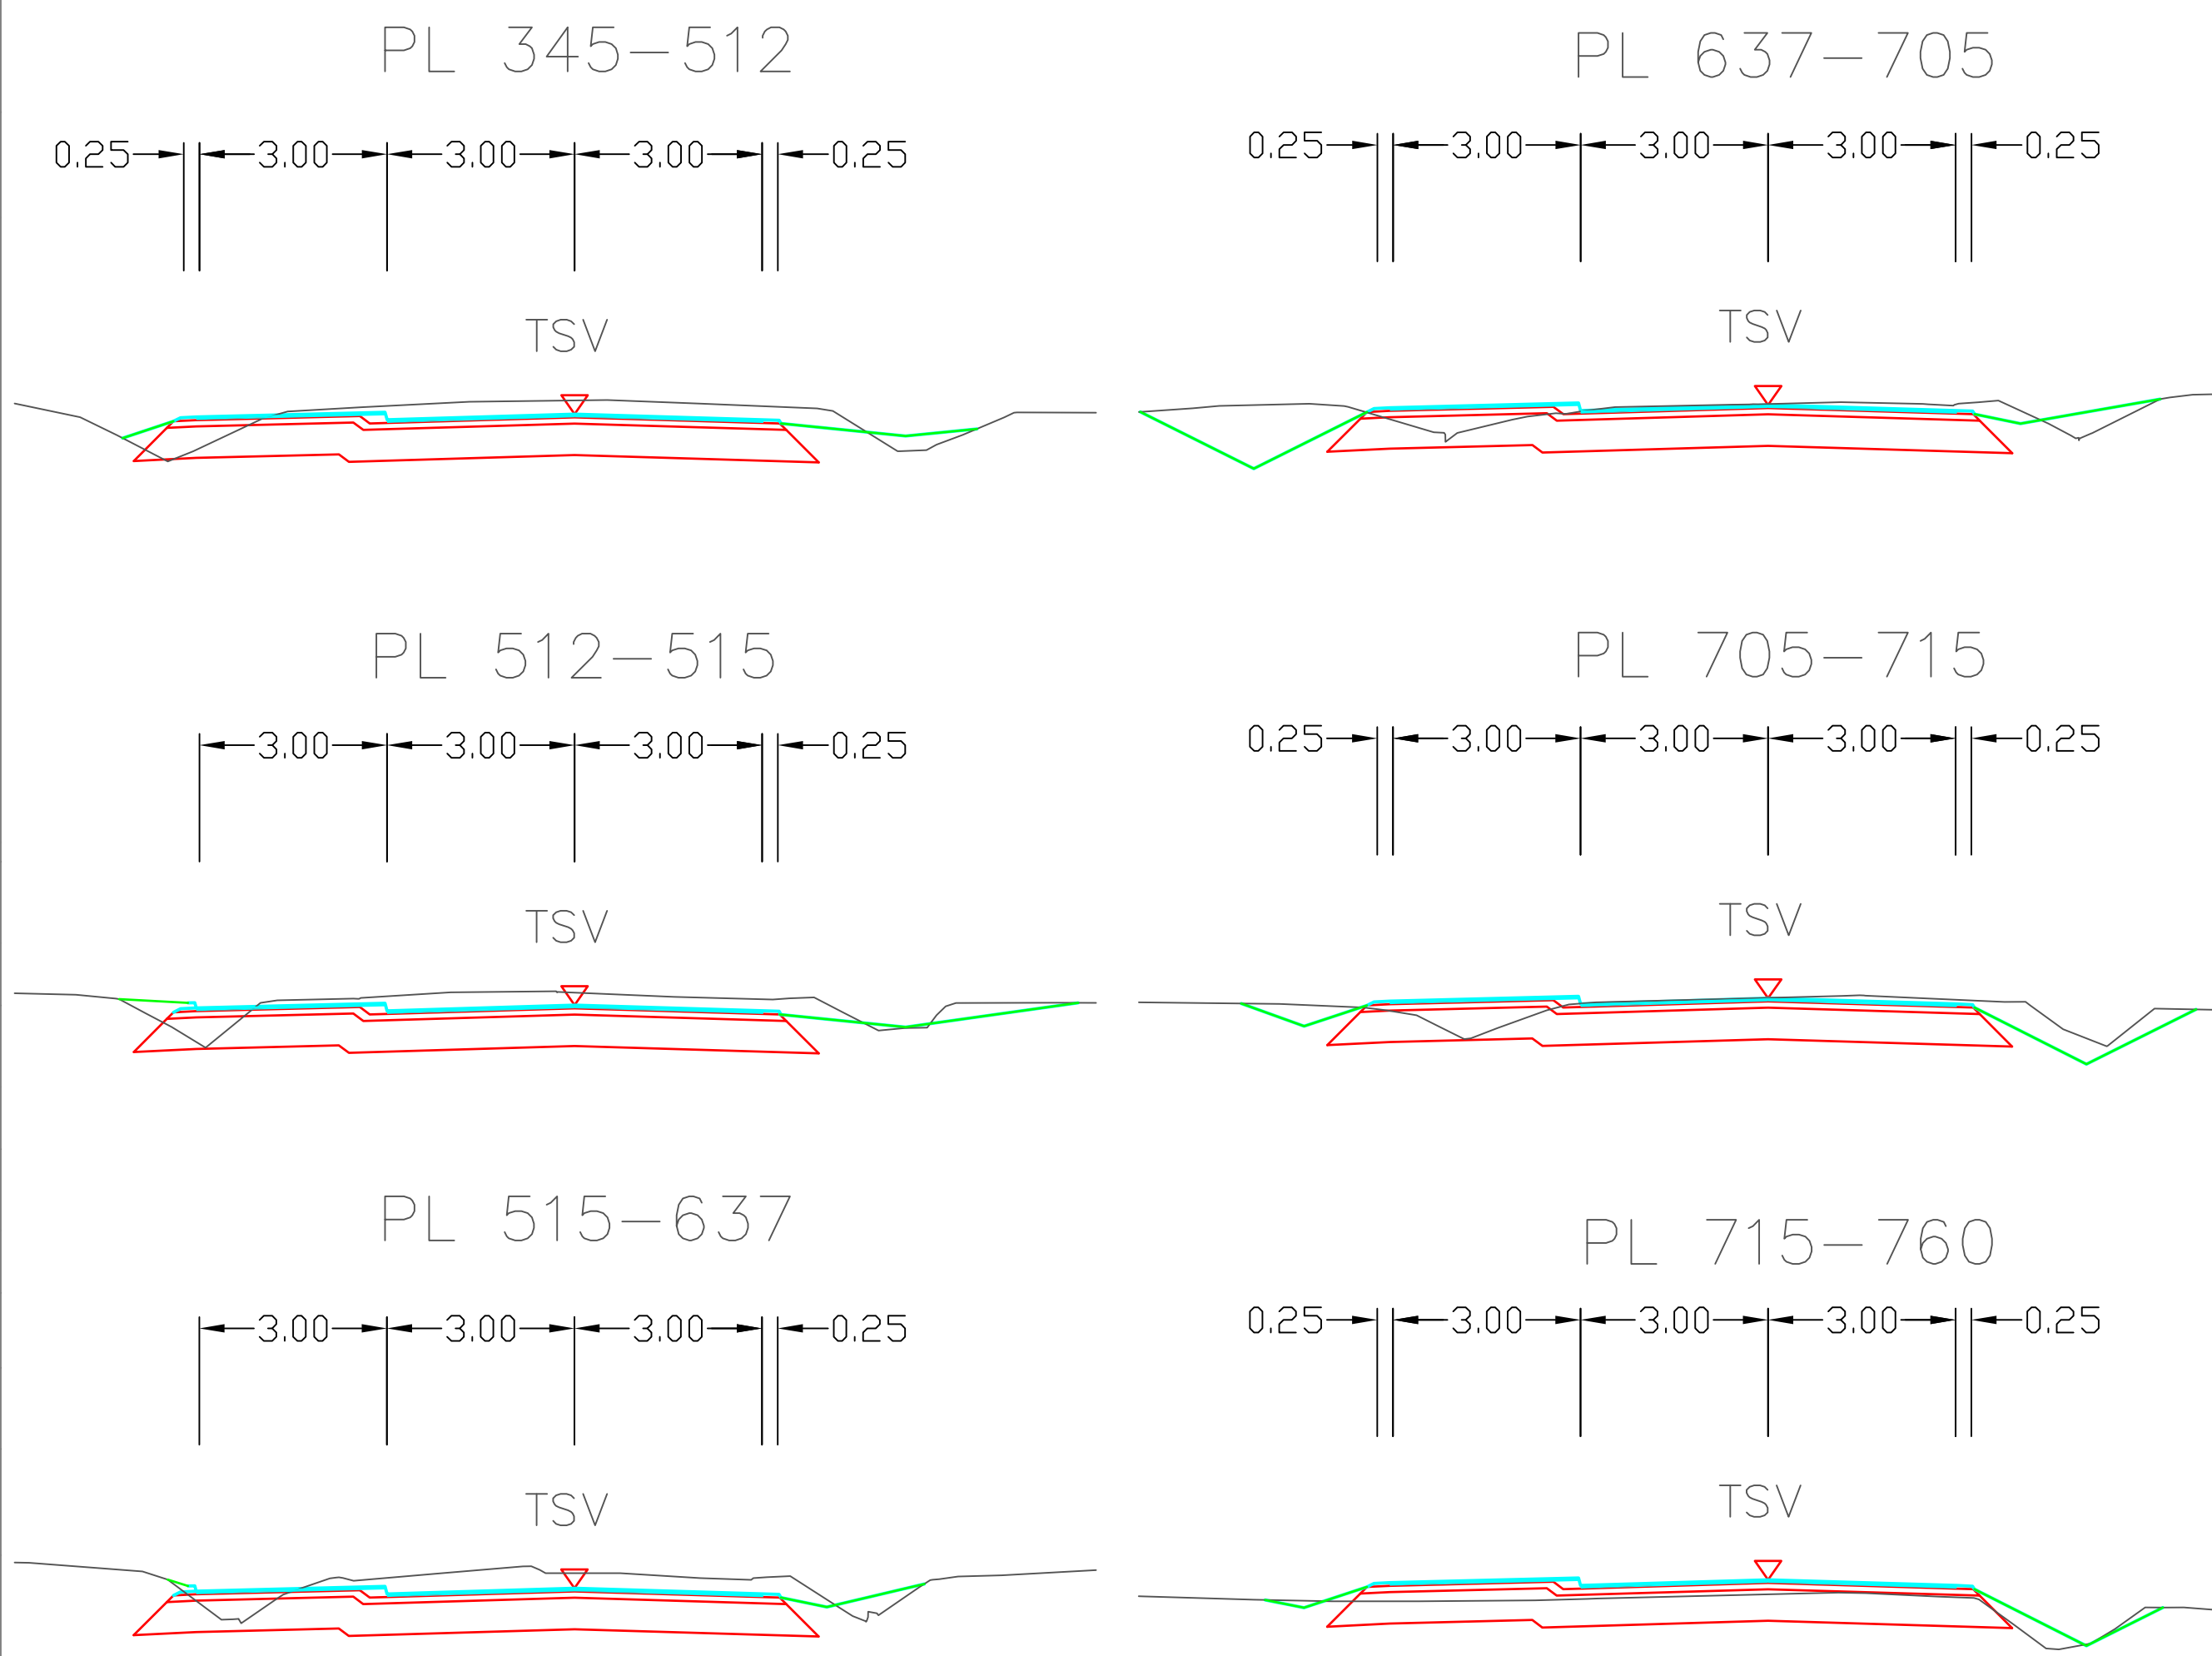

PL 760-817

AJURATA:
 kulutuskerros Ab 16/100 50 mm
 kantavakerros Mr 0-32 100 mm
 jakovakerros Masuuni 500 mm
 Yht. 650 mm

PYÖRÄTIE:
 kulutuskerros Ab 16/100 50 mm
 kantavakerros Mr 0-32 100 mm
 jakovakerros Masuuni 500 mm
 Yht. 650 mm

KOORDINAATTIJÄRJESTELMÄ ETRS-GK23, KORKEUSJÄRJESTELMÄ N2000

KÄHVITIE VÄLILLÄ KÄPYMETSÄNTIE – LINNUSPERÄNTIE
 PITUUS- JA POIKKILEIKKAUKSET
 Katupäristus, svv

KOKKOLAN KAUPUNKI
KARLEBY STAD

MUUTOS		
ANDRING		
PIIRITÄNT	10. 4. 2018	TL
REDA		
SUUNNITELT	10. 4. 2018	TL
PLANEERD		
TARKASTANUT		
LUOVASTANUT		
DIIVASOINUT		
ODOKÄND		
VÄRSTÄNÄT		
FASTSTÄLLD		

TEKNINEN PALVELUKESKUS
 KUNNALLISTEKINEN SUUNNITTELU

TEKNISKA SERVICECENTRET
 KOMMUNALTEKNISK PLANERING

MITTAKAHA
 SKALA 1: 500/1: 50 ja 1: 100

PL 43 KAUPPATORI 5 67101 KOKKOLA
 Puhelin (06) 8289 111, Faksi (06) 8289 389, www.kokkola.fi

PR:
 RIN: **N^o 4954e**