


LEHTIKUUSENTIE 1:100

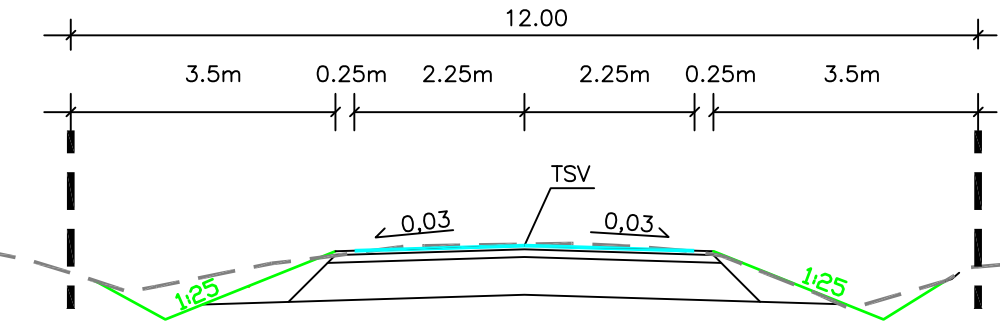

Käätöpaikan katualueen leveys 17 m

AJORATA:

| | | |
|--------------------|------------|-----------------|
| Päällyste | AB 16/100 | 40 |
| Kantava | KaM 0...32 | 100 |
| Jakava-/Suodatink. | MaHk | 500 |
| | | <u>Yht. 640</u> |

KOORDINAATTIJÄRJESTELMÄ ETRS-GK23, KORKEUSJÄRJESTELMÄ N2000

LEHTIKUUSENTIE, LOHTAJA

Pituusleikkaus 1:50/1:500, Poikkileikkaus 1:100
Katupiirustus



KOKKOLAN KAUPUNKI
KARLEBY STAD

TEKNINEN PALVELUKESKUS
KUNNALLISTEKNIINEN SUUNNITTELU

TEKNISKA SERVICECENTRET
KOMMUNALTEKNISK PLANERING

PL 43 KAUPPATORI 5 67101 KOKKOLA
Puhelin (06) 8289 111, Faksi (06) 8289 389, www.kokkola.fi

| | | |
|--------------------------|----------------------|-------------|
| MUUTOS ÄNDRING | | |
| PIIRTÄNYT RITAD | 29. 3. 2018 | Janne Harju |
| SUUNNITELLUT PLANERAD | 29. 3. 2018 | Janne Harju |
| TARKISTANUT GRANSKAD | | |
| HYVÄKSYNYT GODKÄND | | |
| VAHVISTANUT | | |
| FASTSTÄLLD | | |
| MITTAKAAVA SKALA | 1: 50/1: 500, 1: 100 | |
| PIIR. RITN. | № 5022b | |