


# LEIKKAUS A-A

1:20

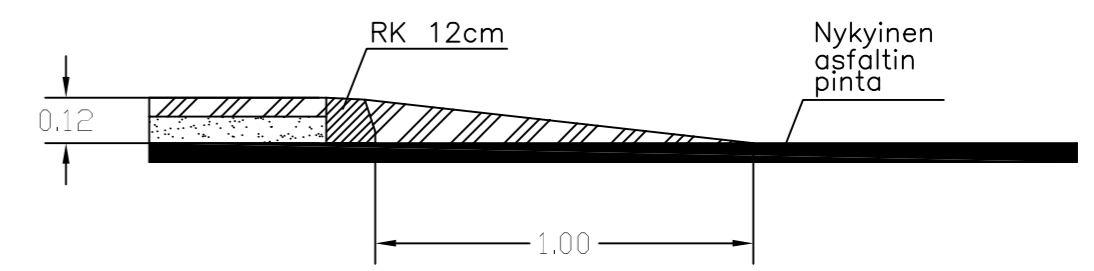

KOORDINAATTIJÄRJESTELMÄ ETRS-GK23, KORKEUSJÄRJESTELMÄ N2000

## KORPINTIEN HIDASTEET

HAKAKADUN RISTEYS  
ASEMAPIIRUSTUS JA LEIKKAUS A-A



**KOKKOLAN KAUPUNKI**  
**KARLEBY STAD**

TEKNINEN PALVELUKESKUS  
KUNNALLISTEKNIINEN SUUNNITTELU

TEKNISKA SERVICECENTRET  
KOMMUNALTEKNISK PLANERING

PL 43 KAUPPATORI 5 67101 KOKKOLA  
Puhelin (06) 8289 111, Faksi (06) 8289 389, www.kokkola.fi

MUUTOS ÄNDRING		
PIIRTÄNYT RITAD	31. 5. 2016	TL
SUUNNITELLUT PLANERAD	31. 5. 2016	T.Luukkala
TARKISTANUT GRANSKAD		
HYVÄKSYNYT GODKÄND		
VAHVISTANUT		
FASTSTÄLLD		

MITTAKAAVA  
SKALA 1:250  
PIIR.  
RITN. **Nº 4978a**