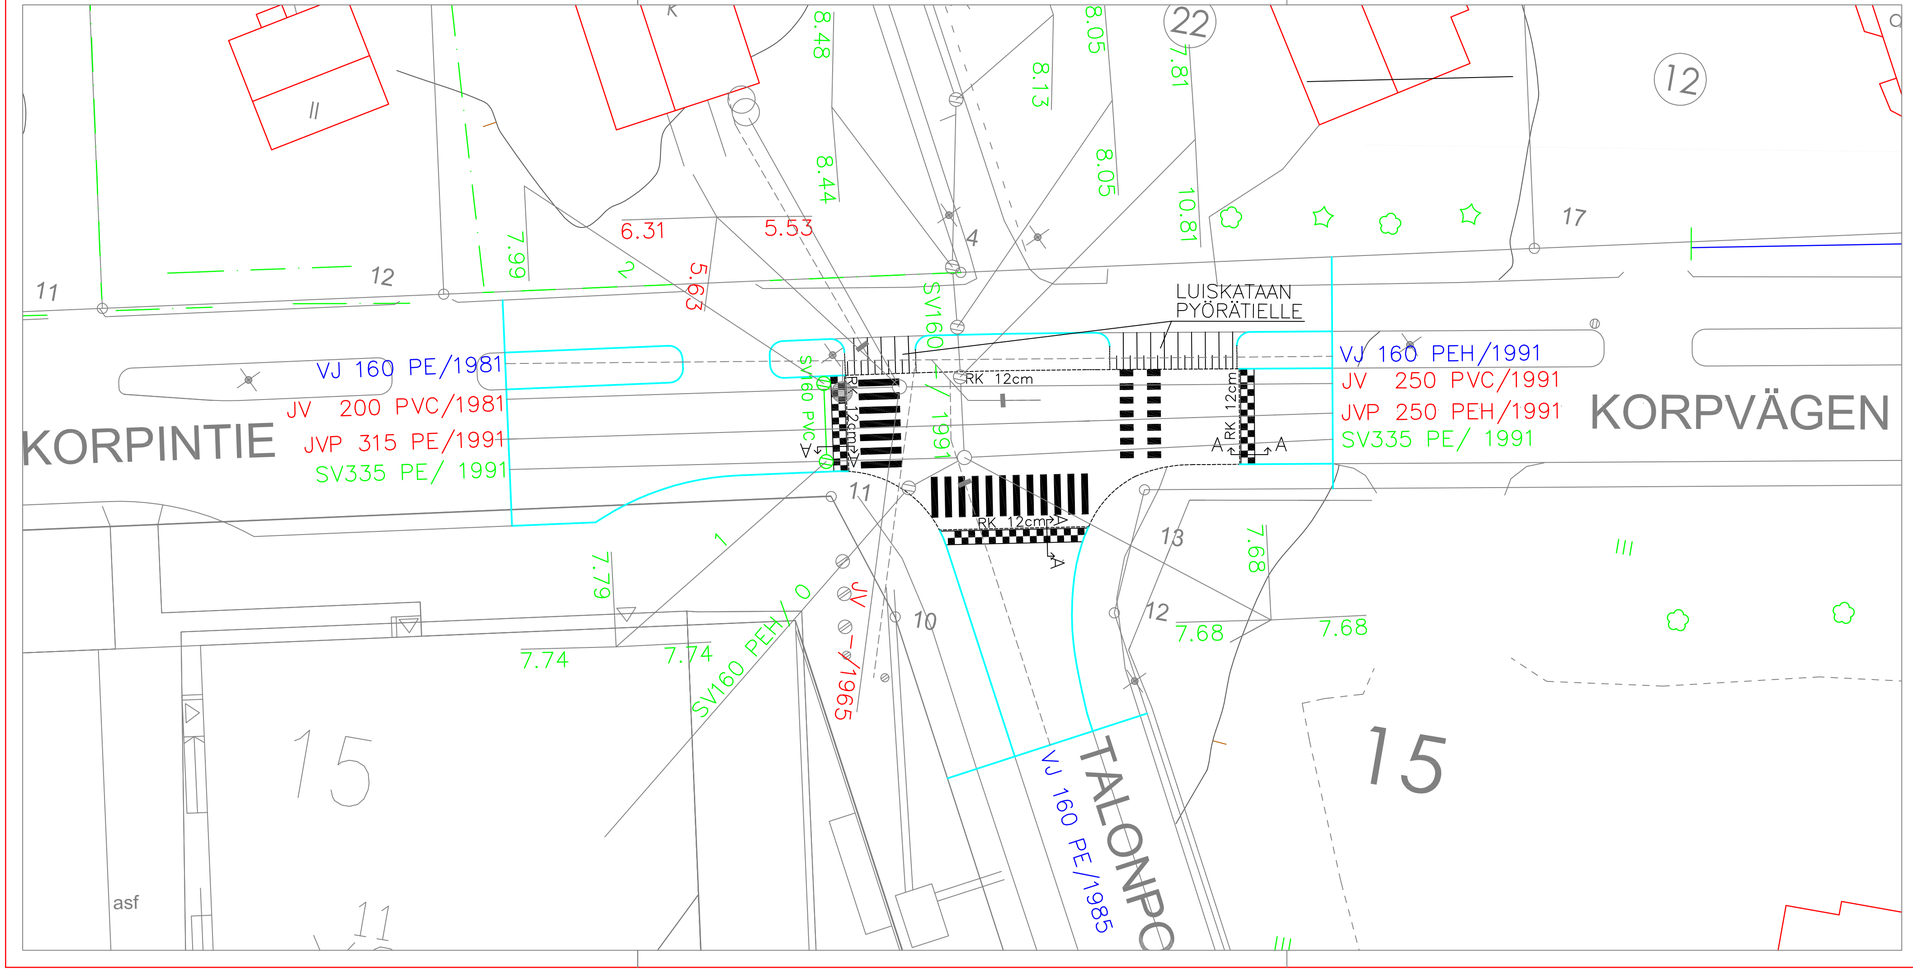

LEIKKAUS A–A
1:20

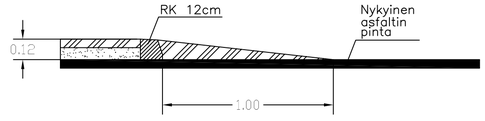

KOORDINAATTIJÄRJESTELMÄ ETRS–GK23, KORKEUSJÄRJESTELMÄ N2000

KORPINTIEN HIDASTEET
TALONPOJANKADUN RISTEYS
ASEMAPIIRUSTUS JA LEIKKAUS A–A

KOKKOLAN KAUPUNKI
KARLEBY STAD

TEKNINEN PALVELUKESKUS
KUNNALLISTEKNINEN SUUNNITTELU

TEKNISKA SERVICECENTRET
KOMMUNALTEKNISK PLANERING

PL 43 KAUPPATORI 5 67101 KOKKOLA
Puhelin (06) 8289 111, Faksi (06) 8289 389, www.kokkola.fi

MUUTOS ÄNDRING		
PIIRTÄNYT RITAD	31. 5. 2016	TL
SUUNNITELLUT PLANERAD	31. 5. 2016	T.Luokkala
TARKISTANUT GRANSKAD		
HYVÄKSYNYT GODKÄND		
VAHVISTANUT FASTSTÄLLD		

MITTAKAAVA SKALA 1: 250
PIIR. RITN. № 4978b