


POIKKILEIKKAUS 1:100

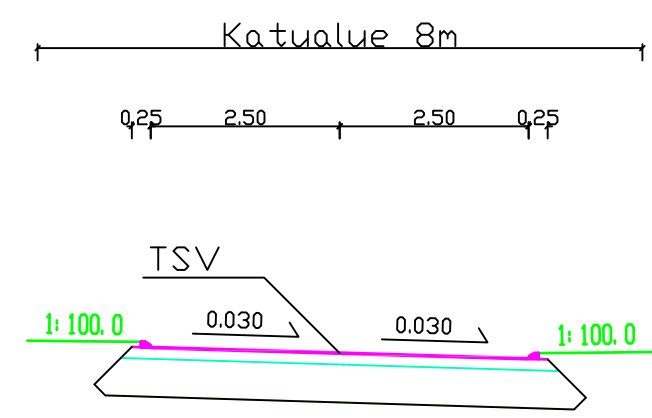

AJORATA:

kulutuserros	Ab 20/120	50 mm
kantavakerros	Mr 0-32	100 mm
jakavakerros	Masuuni	500 mm
Yht.		650 mm

KOORDINAATTIJÄRJESTELMÄ ETRS-GK23, KORKEUSJÄRJESTELMÄ N2000

PIKENSINKUJA
PITUUS- JA POIKKILEIKKAUS



KOKKOLAN KAUPUNKI
KARLEBY STAD

TEKNINEN PALVELUKESKUS
KUNNALLISTEKNINEN SUUNNITTELU

TEKNISKA SERVICECENTRET
KOMMUNALTEKNISK PLANERING

PL 43 KAUPPATORI 5 67101 KOKKOLA
Puhelin (06) 8289 111, Faksi (06) 8289 389, www.kokkola.fi

MUUTOSÄNDRING		
PIIRTÄNYT RITÄD	12. 9. 2016	T.Luukkala
SUUNNITELLUT PLANERÄD	12. 9. 2016	T.Luukkala
TÄRKISTÄNYT GRANSKÄD		
HYVÄKSYNYT GODKÄND		
VAHVISTANUT		
FASTSTÄLLD		

MITTAKAAVA SKALA 1: 500/1: 50 ja 1: 100

PIIR. RITN. **№ 4986b**