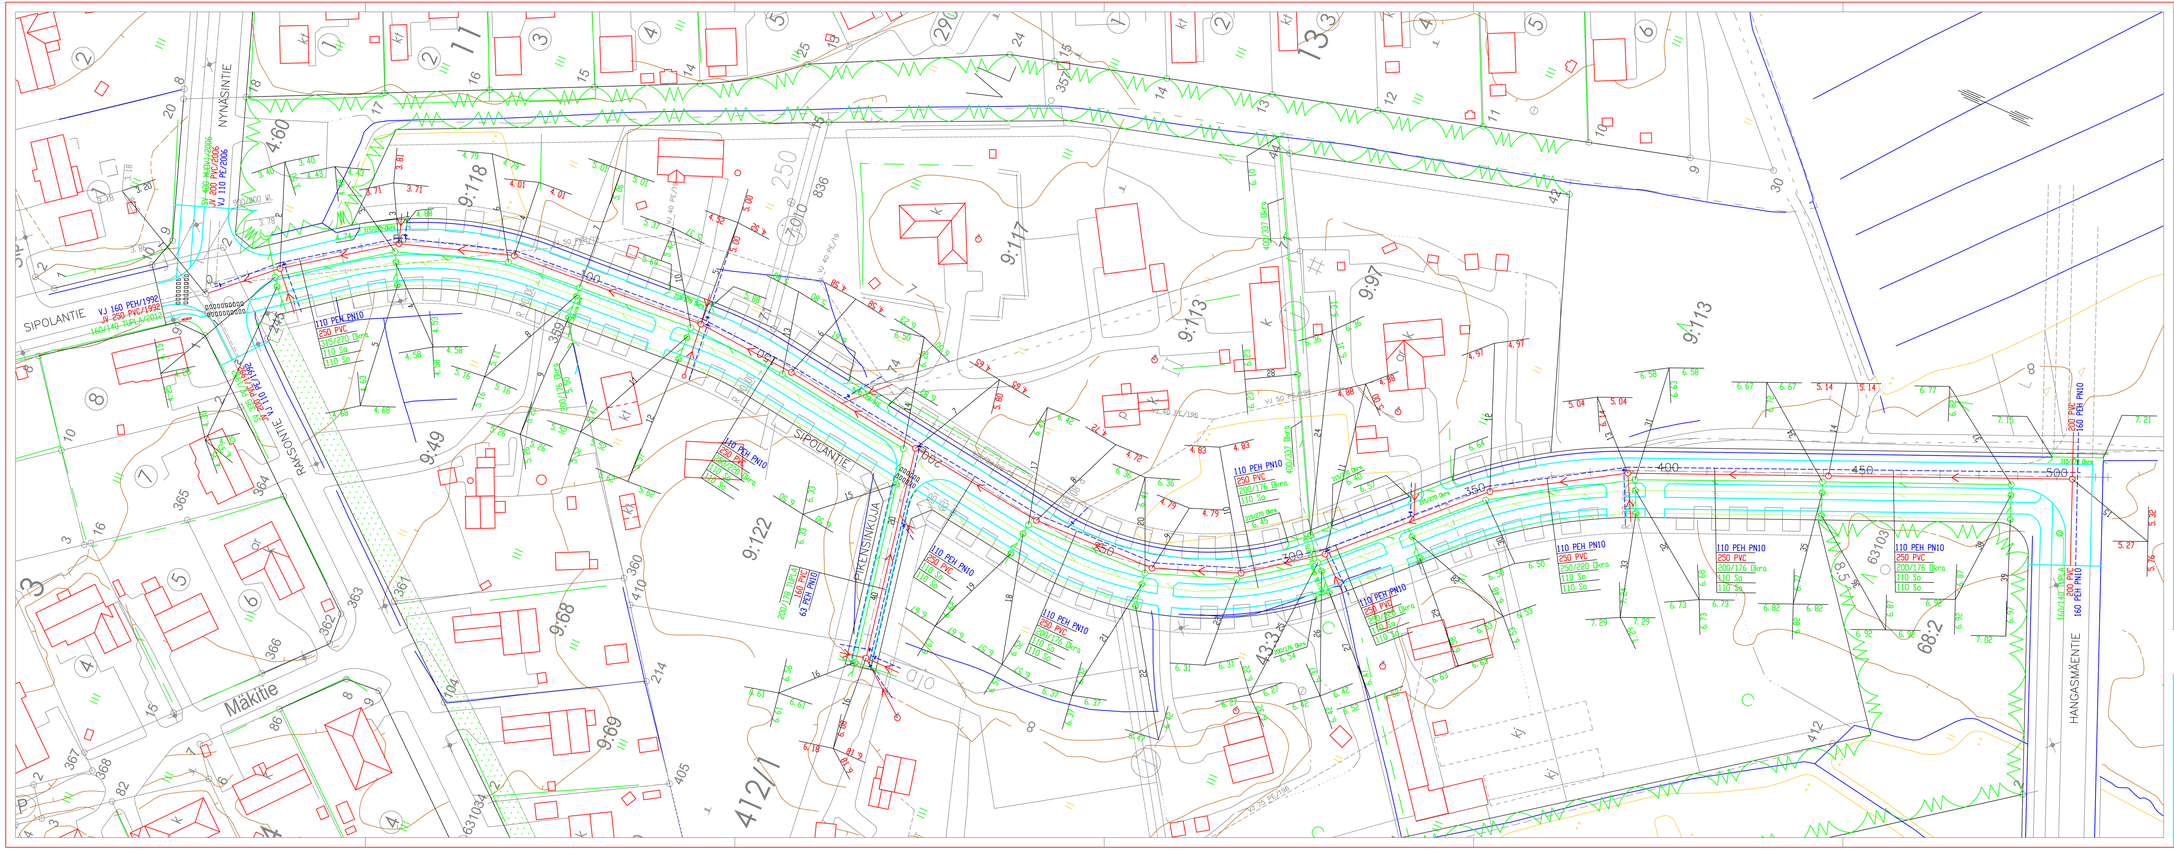

KOORDINAATTIJÄRJESTELMÄ ETRS-GK23, KORKEUSJÄRJESTELMÄ N2000

SIPOLANTIE VÄLILLÄ NYNÄSINTIE – HANGASMÄENTIE

ASEMAPIIRUSTUS

KOKKOLAN KAUPUNKI
KARLEBY STAD

TEKNINEN PALVELUKESKUS
KUNNALLISTEKNINEN SUUNNITTELU

TEKNISKA SERVICECENTRET
KOMMUNALTEKNISK PLANERING

PL 43 KAUPPATORI 5 67101 KOKKOLA
Puhelin (06) 8289 111, Fakai (06) 8289 389, www.kokkola.fi

MAATTIE BUDING		
SUUNNITTELUT PLANERING	12. 9. 2016	T.Luokkala
SUUNNITTELUT PLANERING	12. 9. 2016	T.Luokkala
SUUNNITTELUT OSTAVOUD		
SUUNNITTELUT OSTAVOUD		
VIIVAKSIVUT		
PASTOSÄLLÄ		
MITTAKAVA SKALA	1: 500	
PIIR. RITN.	№ 4985a	