


POIKKILEIKKAUS 1:100
PL 0-270 JA PL 300-510

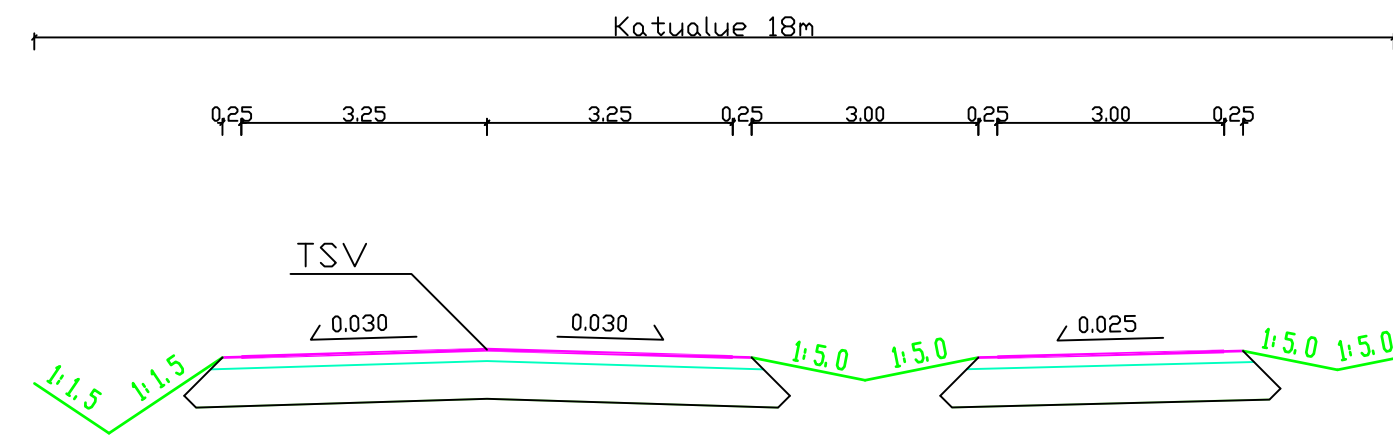


AJDRATA:

kulutuskerros	Ab 20/120	50 mm
kantavakerros	Mr 0-32	100 mm
jakavakerros	Masuuni	500 mm
Yht.		650 mm

JALKAKÄYTÄVÄ:

kulutuskerros	Ab 12/100	50 mm
kantavakerros	Mr 0-32	100 mm
jakavakerros	Masuuni	500 mm
Yht.		650 mm

POIKKILEIKKAUS 1:100
PL 270-300

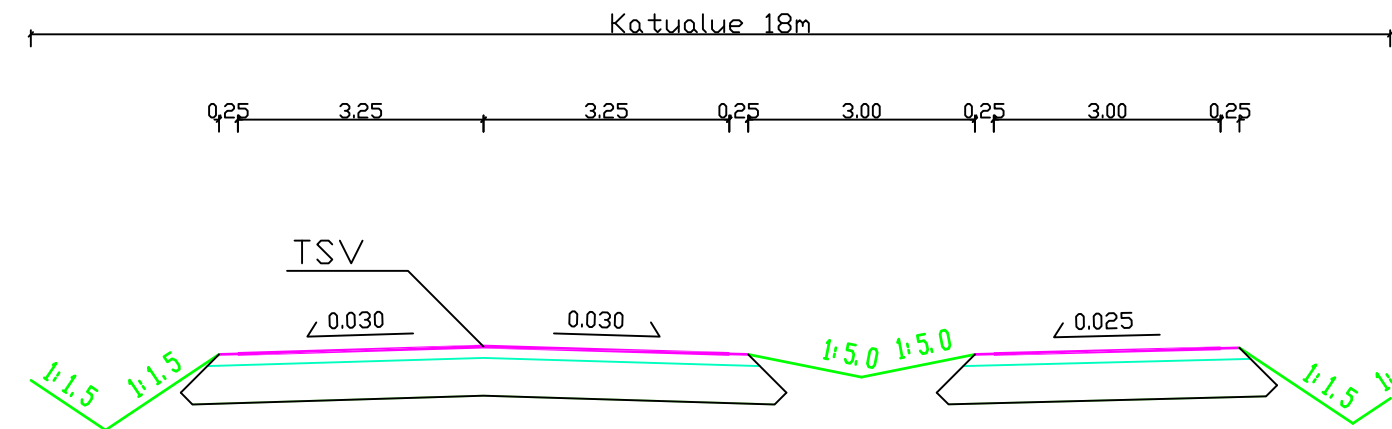

AJDRATA:

kulutuskerros	Ab 20/120	50 mm
kantavakerros	Mr 0-32	100 mm
jakavakerros	Masuuni	500 mm
Yht.		650 mm

JALKAKÄYTÄVÄ:

kulutuskerros	Ab 12/100	50 mm
kantavakerros	Mr 0-32	100 mm
jakavakerros	Masuuni	500 mm
Yht.		650 mm

KOORDINAATTIJÄRJESTELMÄ ETRS-GK23, KORKEUSJÄRJESTELMÄ N2000

SIPOLANTIE VÄLILLÄ NYNÄSINTIE – HANGASMÄENTIE
POIKKILEIKKAUKSET



KOKKOLAN KAUPUNKI
KARLEBY STAD

TEKNINEN PALVELUKESKUS
KUNNALLISTEKNNINEN SUUNNITTELU

TEKNISKA SERVICECENTRET
KOMMUNALTEKNISK PLANERING

PL 43 KAUPPATORI 5 67101 KOKKOLA
Puhelin (06) 8289 111, Faksi (06) 8289 389, www.kokkola.fi

MIJUTOS ÄNDRING		
PIRTÄNYT RITAD	12. 9. 2016	T.Luukkala
SUUNNITTELLUT PLANERAD	12. 9. 2016	T.Luukkala
TÄRKISTÄNUT GRANSKAD		
HYÄKSYNYT GODKÄND		
VAHVISTÄNUT FASTSTÄLLD		

MITTAKAVA
SKALA

1: 100

PIIR.
RITN. No 4985c