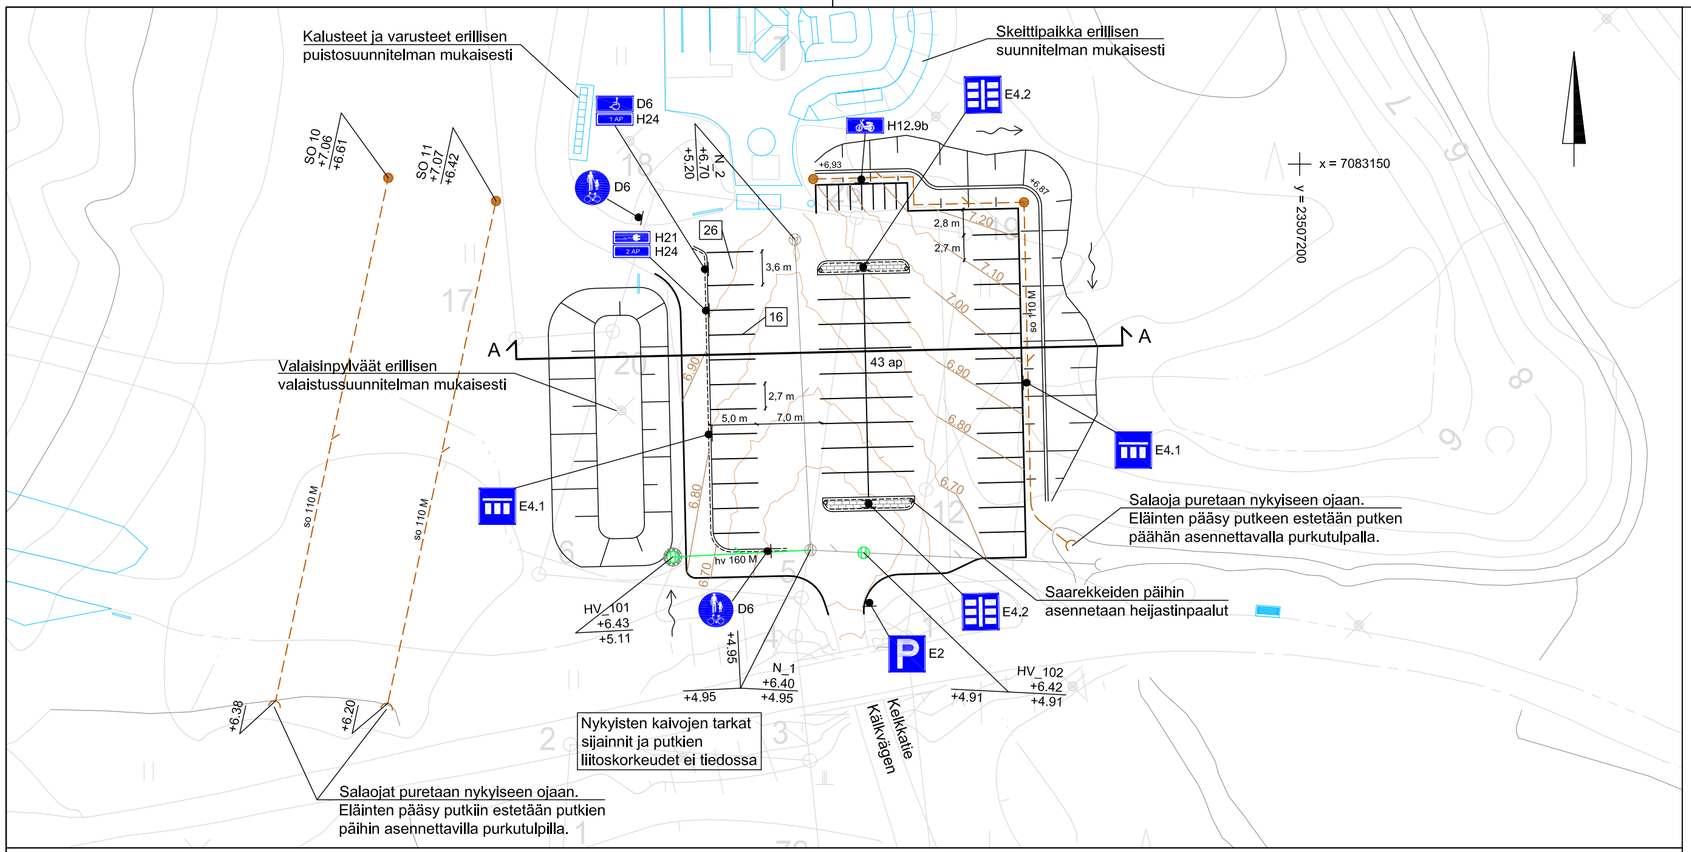

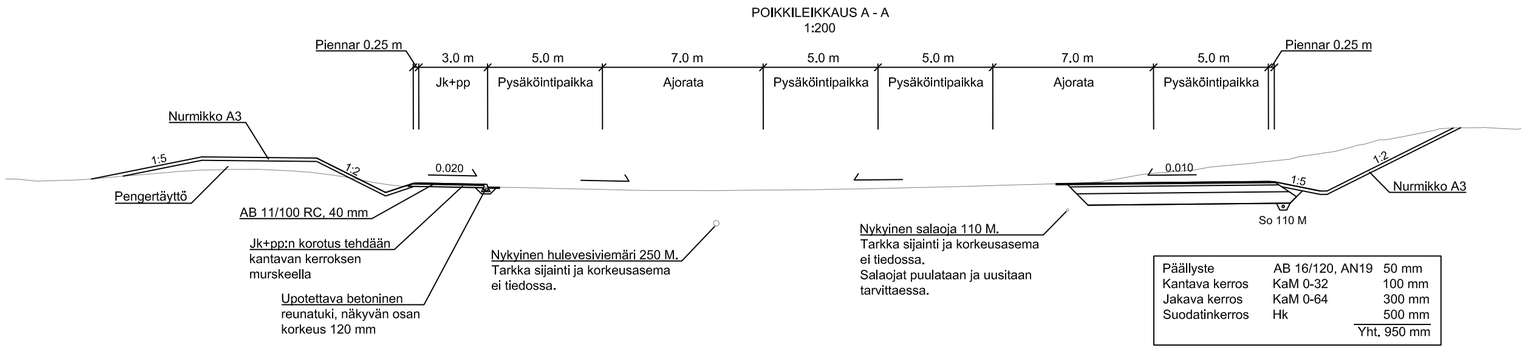

MERKINTÖJEN SELITYKSET

- Päällysteen reuna
- Reunatuki
- Betonikiveys: koko 278x138x80, harmaa, tiililadonta
- 6.80 Suunniteltu tasausviiva ja korkeuslukema
- Nykyinen korkeuskäyrä
- Suunniteltu hulevesiviemäri ja -kaivo (viheralueella kupukansi, kupukannen ympärys kivetään)
- Nykyinen hulevesiviemäri ja -kaivo
- Suunniteltu salaoja ja salaojan tarkastuskaivo
- Viettosuunta
- Erillisen puistosuunnitelman mukaisesti

KOORDINAATTIJÄRJESTELMÄ ETRS-GK23, KORKEUSJÄRJESTELMÄ N2000

KELKKATIEN PYSÄKÖINTIALUE, ROSKARUKA

KATUSUUNNITELMA

Asemapiirustus, poikkileikkaus

KOKKOLAN KAUPUNKI
KARLEBY STAD

KAUPUNKIYMPÄRISTÖ
STADSMILJÖ

KAUPUNKISUUNNITTELU
PLANERING

KAUPPATORI 5, 67100 KOKKOLA, PL 43, 67101 KOKKOLA
Puhelinvaihde (06) 8289 111, www.kokkola.fi

MUUTOS ÄNDRING		
PIIRTÄNYT RITAD	4. 3. 2021	A. Kortelainen
SUUNNITELLUT PLANERAD	4. 3. 2021	A. Kortelainen
TARKISTANUT GRANSKAD		
HYVÄKSYNYT GODKÄND		
VAHVISTANUT FASTSTÄLLD		
MITTAKAAVA SKALA	1: 500, 1: 200	
PIIR. RITN.	Nº 5087c	