


PINNOITTEET

Tyyppi
Asfaltti
Nurmi, korjaukset

Määrä
461 m²
150 m²

KALUSTEET

- 1 Streetspine, Kompan Oy
- 2 Kinked Grindrail, Kompan Oy
- 3 0,8M Quaterpipe, Kompan Oy
- 4 Funbox yhdistelmä, 1/2 Large Funbox 0,8M, Small Flat Blank 0,8M, Kompan Oy
- 5 Funbox yhdistelmä, Flatwedge 0,4M (4x), Grinrail flat - flat 400 mm, Kompan Oy
- 6 Penkki, House penkki selkänojalla, 060360M Lappset Oy

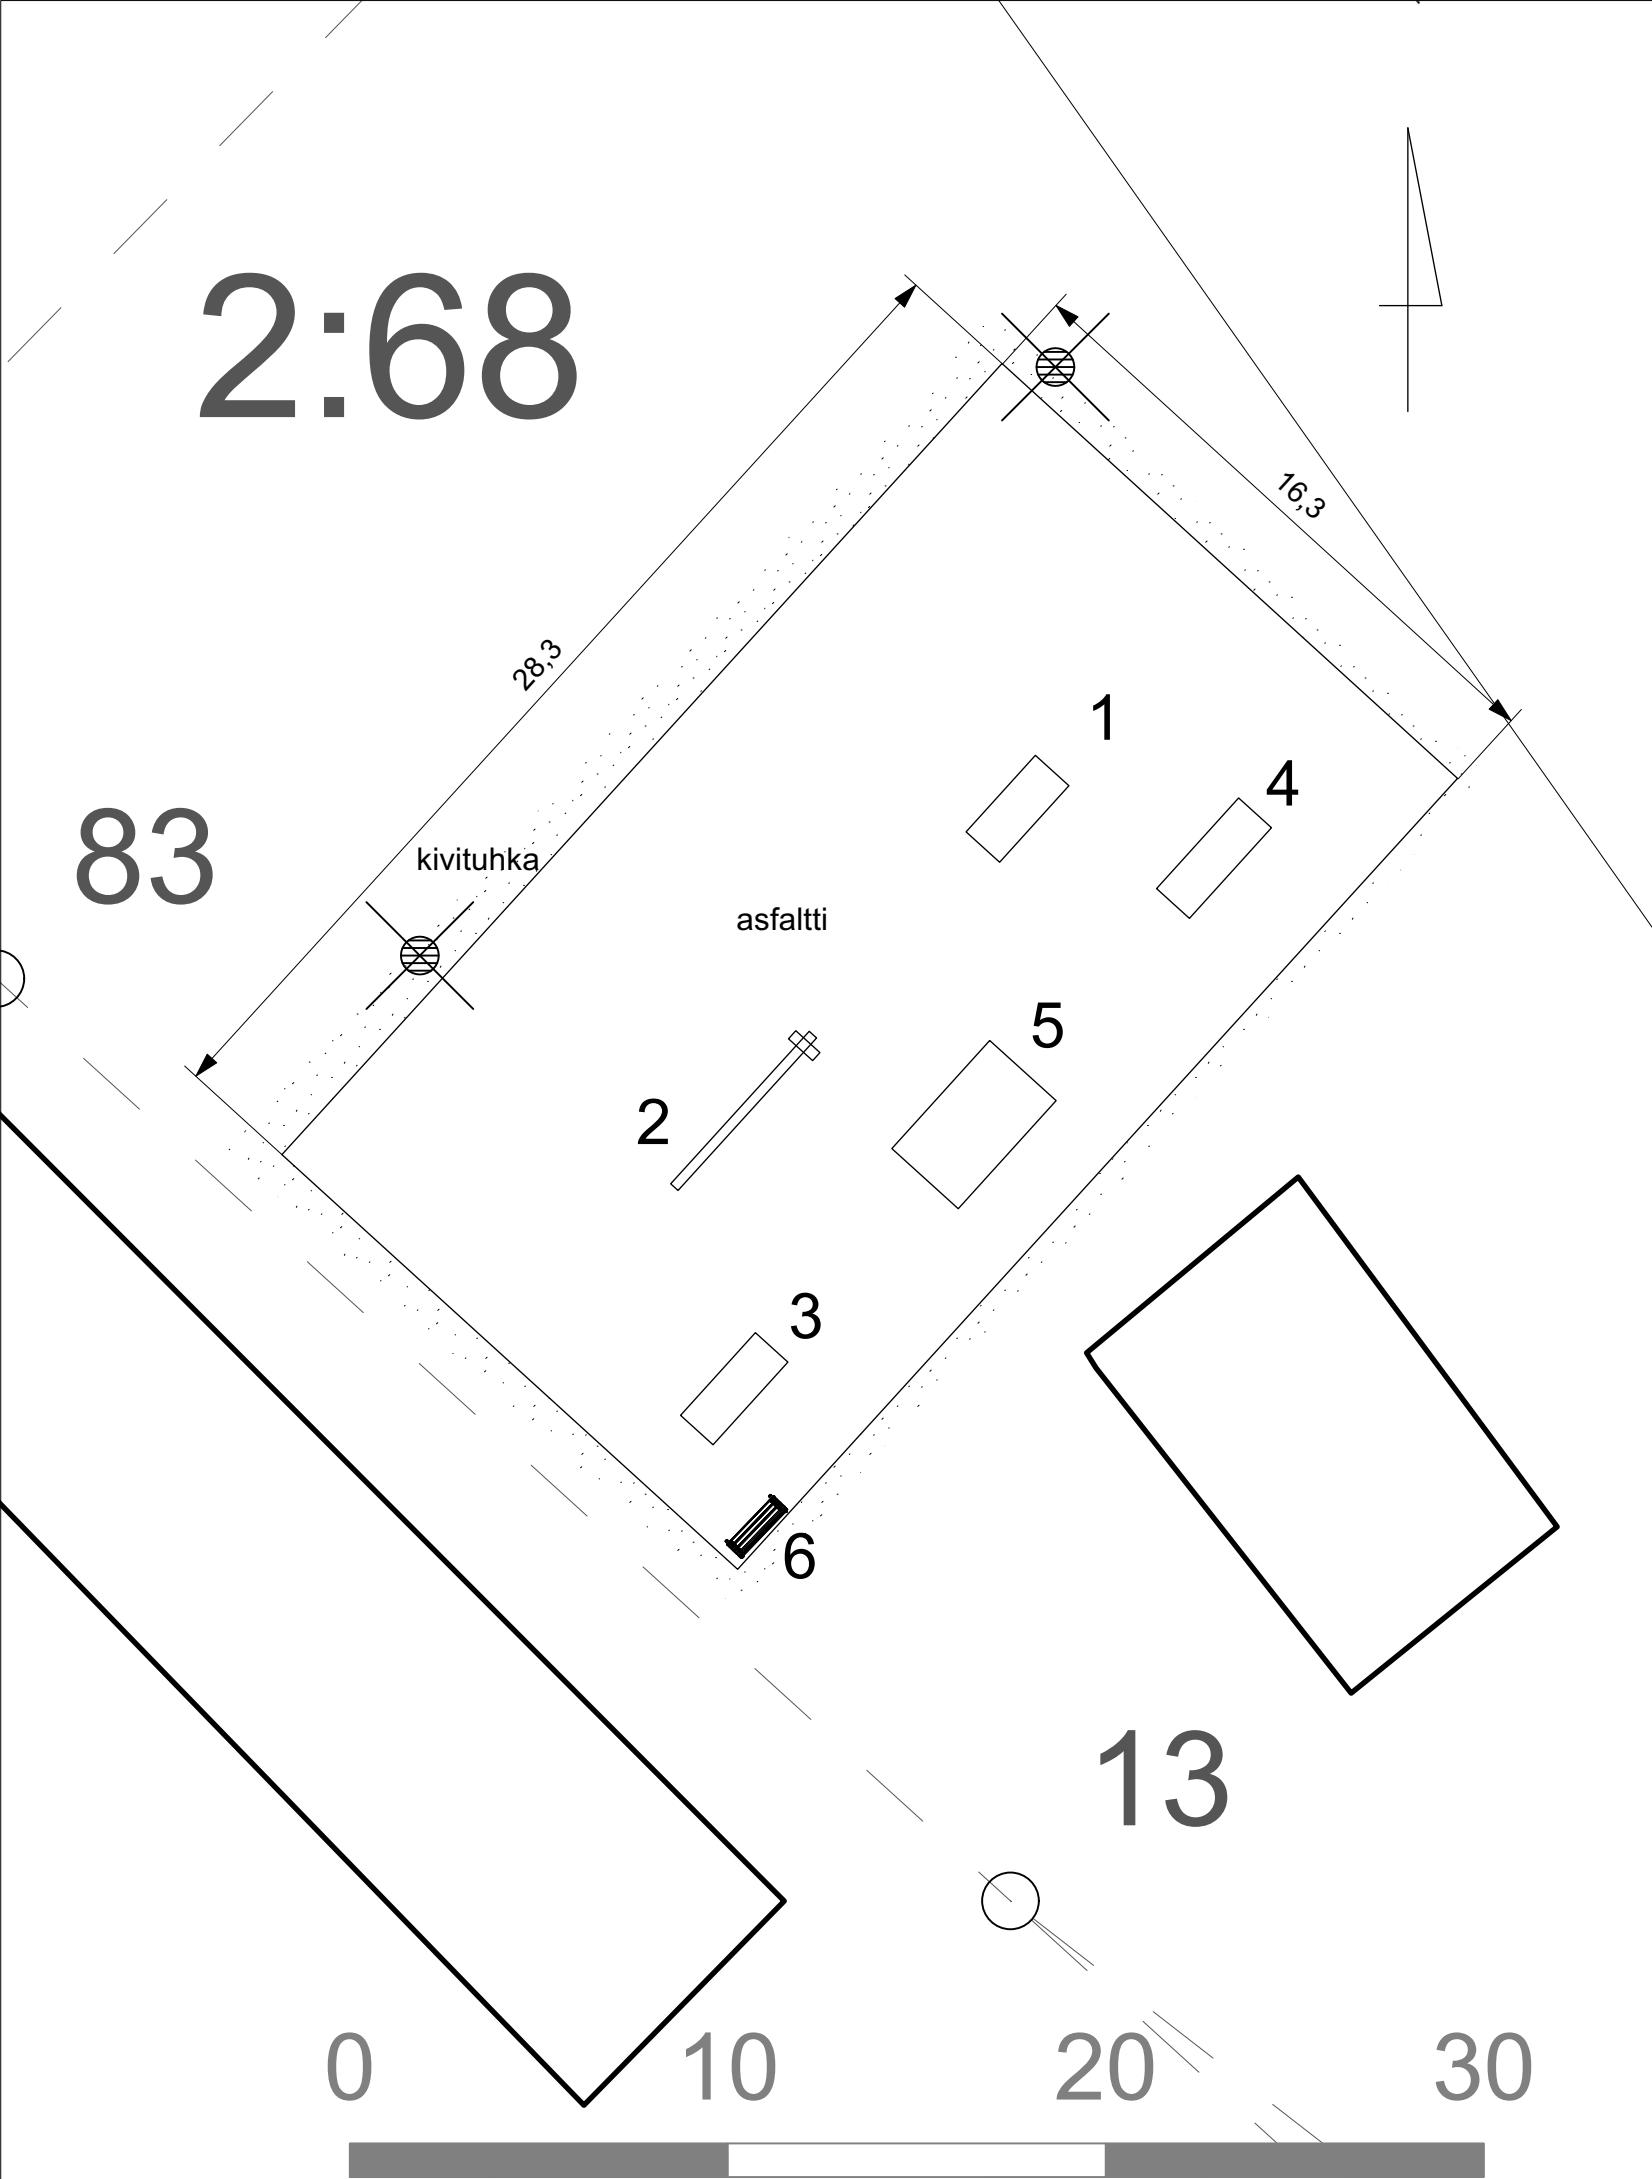

KOORDINAATTIJÄRJESTELMÄ ETRS-GK23, KORKEUSJÄRJESTELMÄ N2000

ULLAVAN SKEITTI
ULLAVANTIE 689b, ULLAVA



KOKKOLAN KAUPUNKI
KARLEBY STAD

KAUPUNKIYMPÄRISTÖ
STADSMILJÖ

KAUPUNKISUUNNITTELU
PLANERING

KAUPPATORI 5, 67100 KOKKOLA, PL 43, 67101 KOKKOLA
Puhelinvaihe (06) 8289 111, www.kokkola.fi

MUUTOS ÄNDRING		
PIIRTÄNYT RITAD	14.4.2021	A Pohjatalo
SUUNNITELTU PLANERAD	14.4.2021	A Pohjatalo
TARKISTANUT GRANSKAD		
HYVÄKSYNYT GODKÄND		
VAHVISTANUT		
FASTSTÄLLD		

MITTAKAAVA
SKALA 1:500

PIIR.
RITN. N^o 5093