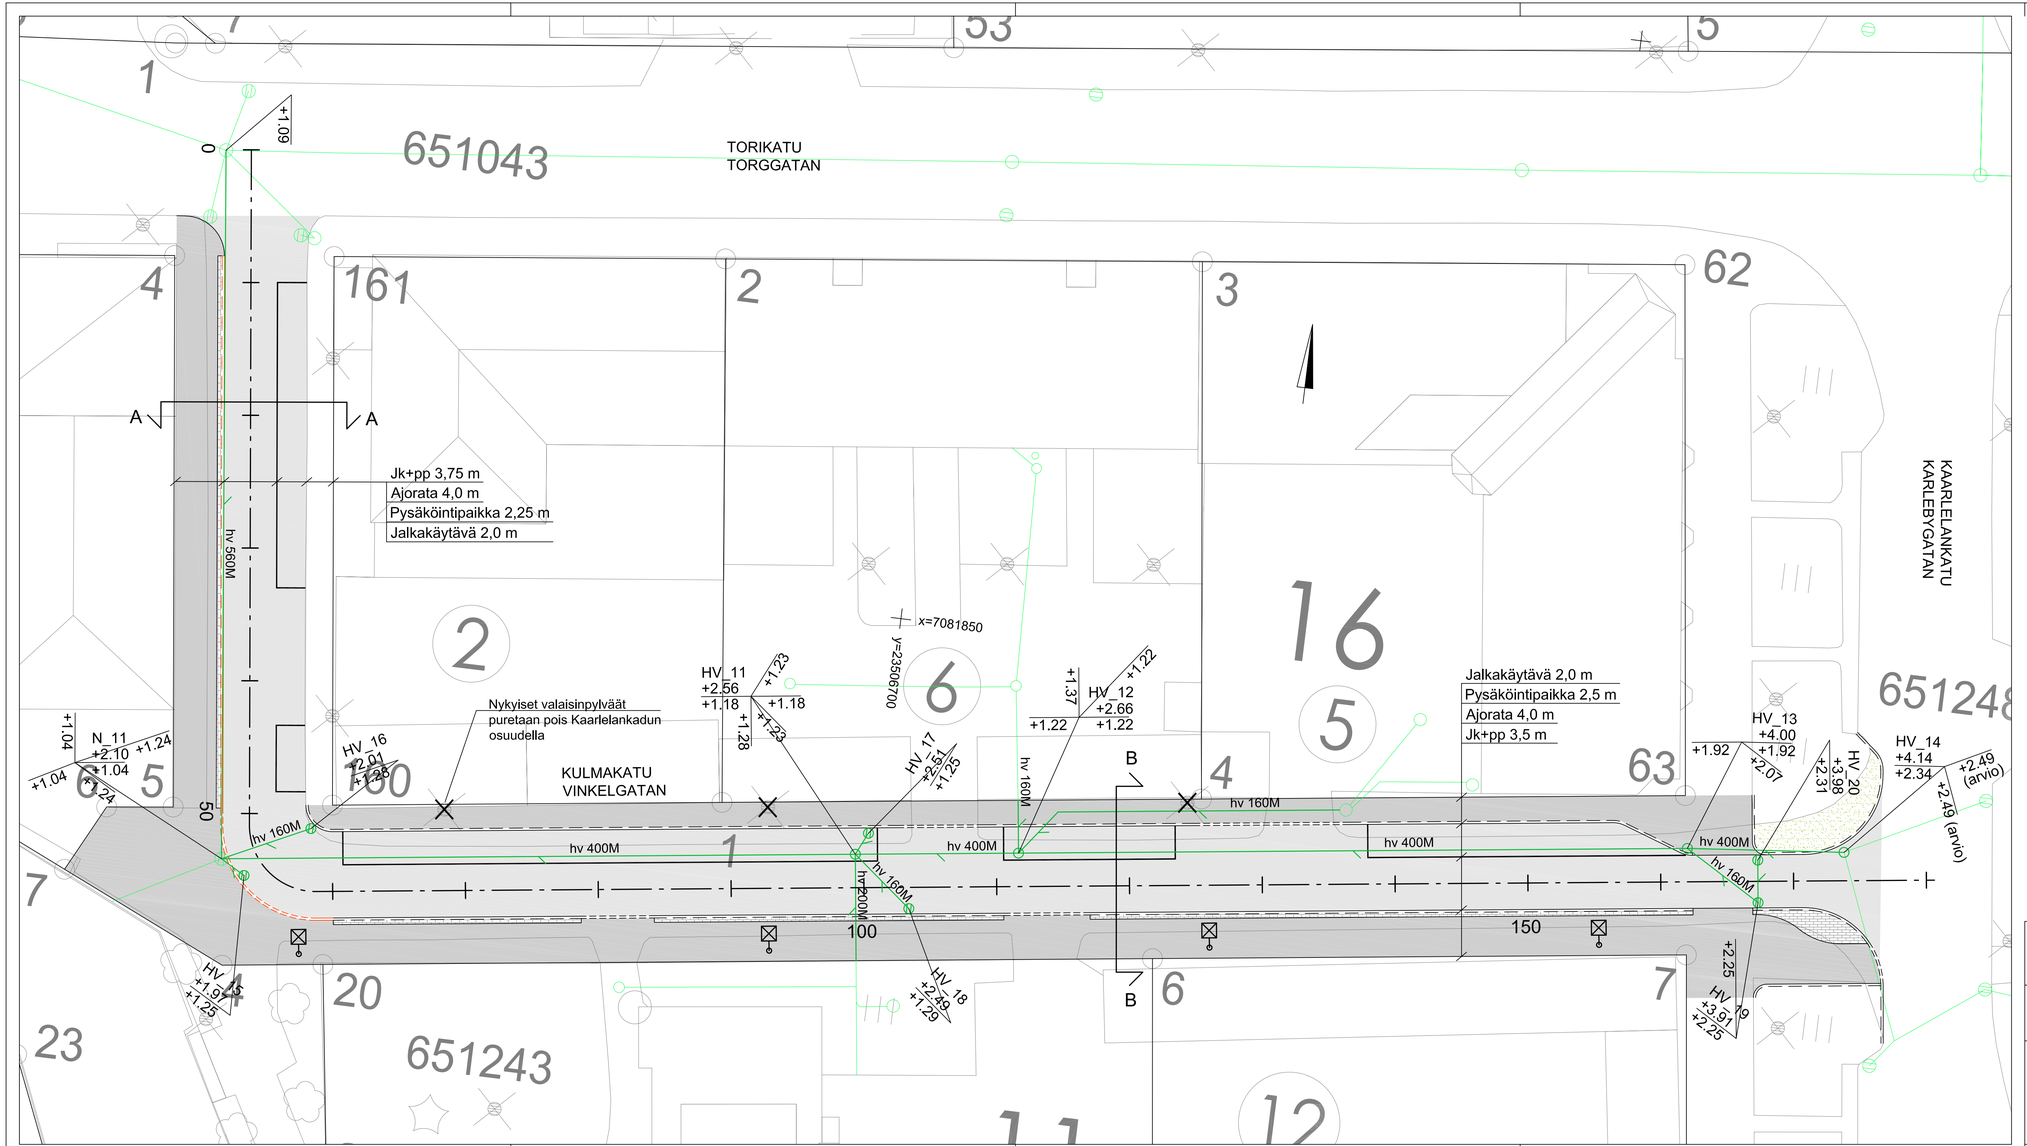

MERKINTÖJEN SELITYKSET

- Mittalinja ja paalutus
- Päällysteen reuna
- Liukuvalettava betoninen reunatuki, h=120 mm
- Madallettu betoninen reunatuki, h=30 mm
- Graniittinen reunakivi, väri: Taivassalon punainen, korkeus valmiista asfalttipinnasta h=80 mm
- Viistetty graniittinen reunakivi, väri: Taivassalon punainen, korkeus valmiista asfalttipinnasta h=30 mm
- Asfalttipäällyste, ajorata
- Asfalttipäällyste, jk+pp
- Nupukivi, koko 300x150x120 mm, väri: harmaa, tililadonta (leveys 300 mm)
- Nurmetus A3
- Suunniteltu hulevesiviemäri ja -kaivo
- Nykyinen hulevesiviemäri ja -kaivo
- Uusi valaisinpylväs

KOORDINAATTIJÄRJESTELMÄ ETRS-GK23, KORKEUSJÄRJESTELMÄ N2000

KULMAKATU VÄLILLÄ TORIKATU–KAARLELANKATU

KATUSUUNNITELMA
Asemapiirustus

KOKKOLAN KAUPUNKI
KARLEBY STAD

KAUPUNKIYMPÄRISTÖ
STADSMILJÖ

KAUPUNKISUUNNITTELU
PLANERING

KAUPPATORI 5, 67100 KOKKOLA, PL 43, 67101 KOKKOLA
Puhelinvaihde (06) 8289 111, www.kokkola.fi

MUUTOS ÄNDRING		
PIIRTÄNYT RITAD	19. 10. 2021	A. Kortelainen
SUUNNITELLUT PLANERAD	19. 10. 2021	A. Kortelainen
TARKISTANUT GRANSKAD		
HYVÄKSYNYT GODKÄND		
VAHVISTANUT FASTSTÄLLD		

MITTAKAAVA SKALA 1: 200
PIIR. RITN. Nº 5108a