


Kaivonumero

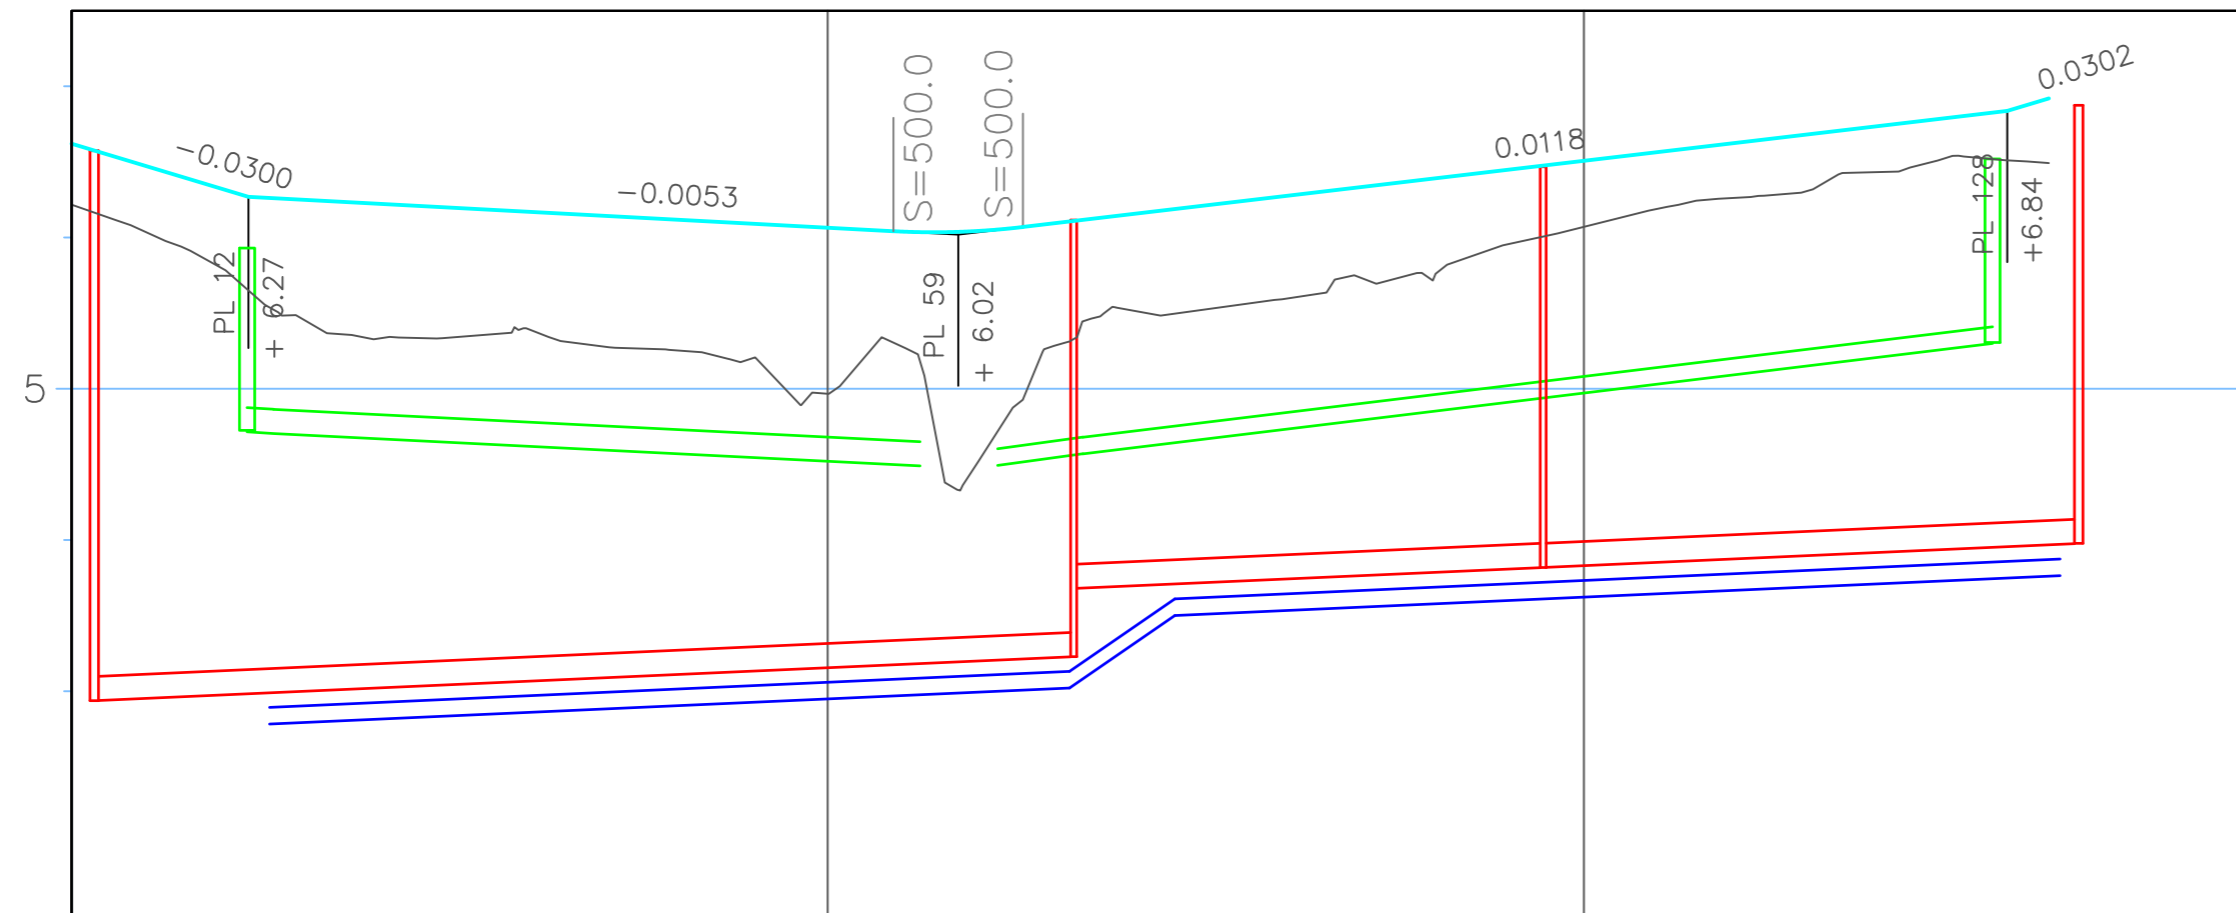

Vesijohto, sisäpohjankorkeus, mitat ja laatu

PaaluPerustamistapa

Sadevesiviemäri, sisäpohjankorkeus, mitat ja laatu

Paalu, kaivoväli ja kaltevuusPerustamistapa

Jätevesiviemäri, sisäpohjankorkeus, mitat ja laatu


Paalu, kaivoväli ja kaltevuusPerustamistapa

Kadun routaeristys tai muuerikoisrakenne

Ajoradan tasausviivan korkeus

Maanpinnan korkeus

	13	50	66	73	100	131								
Vesijohto, sisäpohjankorkeus, mitat ja laatu	2.78		3.02	3.02	3.50	3.50	3.76							
PaaluPerustamistapa		110-10 PEH 52.76/0.0045	110-10 PEH 6.72/0.0713		110-10 PEH 58.54/0.0045									
Sadevesiviemäri, sisäpohjankorkeus, mitat ja laatu	4.73 4.71	160 Tupla 42.74/0.0050	4.50 4.50		110 So 67.23/0.012	5.31								
Paalu, kaivoväli ja kaltevuusPerustamistapa	1213 160 Tupla 2.23/0.0050		56 61		126									
Jätevesiviemäri, sisäpohjankorkeus, mitat ja laatu	2.98	160 M/k-T8 64.70/0.0045	3.23 3.68	160 M/k-T8 30.95/0.0045	3.82 3.82	160 M/k-T8 35.42/0.0045	3.98							
Paalu, kaivoväli ja kaltevuusPerustamistapa	2		66		97		133							
Kadun routaeristys tai muuerikoisrakenne														
Ajoradan tasausviivan korkeus	6.62	6.32	6.22	6.17	6.12	6.06	6.04	6.15	6.27	6.39	6.51	6.62	6.74	6.90
Maanpinnan korkeus	6.22	5.79	5.33	5.40	5.25	4.97	4.53	5.52	5.59	5.72	6.07	6.26	6.43	6.50
		10	20	30	40	50	60	70	80	90	100	110	120	130

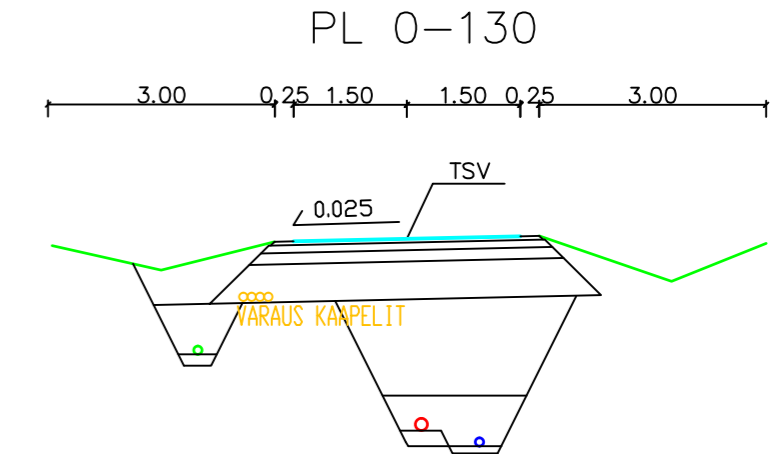

RAKENNEKERROKSET:

kulutuserros	Ab 12/100	50 mm
kantavakerros	Mr 0-32	100 mm
jakavakerros	Mr 0-64	150 mm
suodatinkerros	Hiekka	500 mm
Yht.		800 mm

MUUTOS 21.12.2021: Suunnitelmaa päivitetty putkien, pituus- ja poikkileikkauksen osalta
KOORDINAATTIJÄRJESTELMÄ ETRS-GK23, KORKEUSJÄRJESTELMÄ N2000

JALANKULKU JA PYÖRÄTIE VÄLILLÄ AHLKOGINTIE-SAVIKUOPANTIE

Pituus- ja poikkileikkaus



KOKKOLAN KAUPUNKI
KARLEBY STAD

KAUPUNKIYMPÄRISTÖ
STADSMILJÖ

KAUPUNKISUUNNITTELU
PLANERING

KAUPPATORI 5, 67100 KOKKOLA, PL 43, 67101 KOKKOLA
Puhelinvaihe (06) 8289 111, www.kokkola.fi

MUUTOS ÄNDRING	21. 12. 2021	A.KORK/TL
PIIRTÄNYT RITAD	9. 12. 2021	A.KORK.
SUUNNITELLUT PLANERAD	9. 12. 2021	A.KORK.
TARKISTANUT GRANSKAD		
HYVÄKSYNYT GODKÄND		
VAHVISTANUT FASTSTÄLLD		
MITTAKAAVA SKALA	1: 500/1: 50 ja 1: 100	
PIIR. RITN.	№ 5113b	