



Kaivonumero

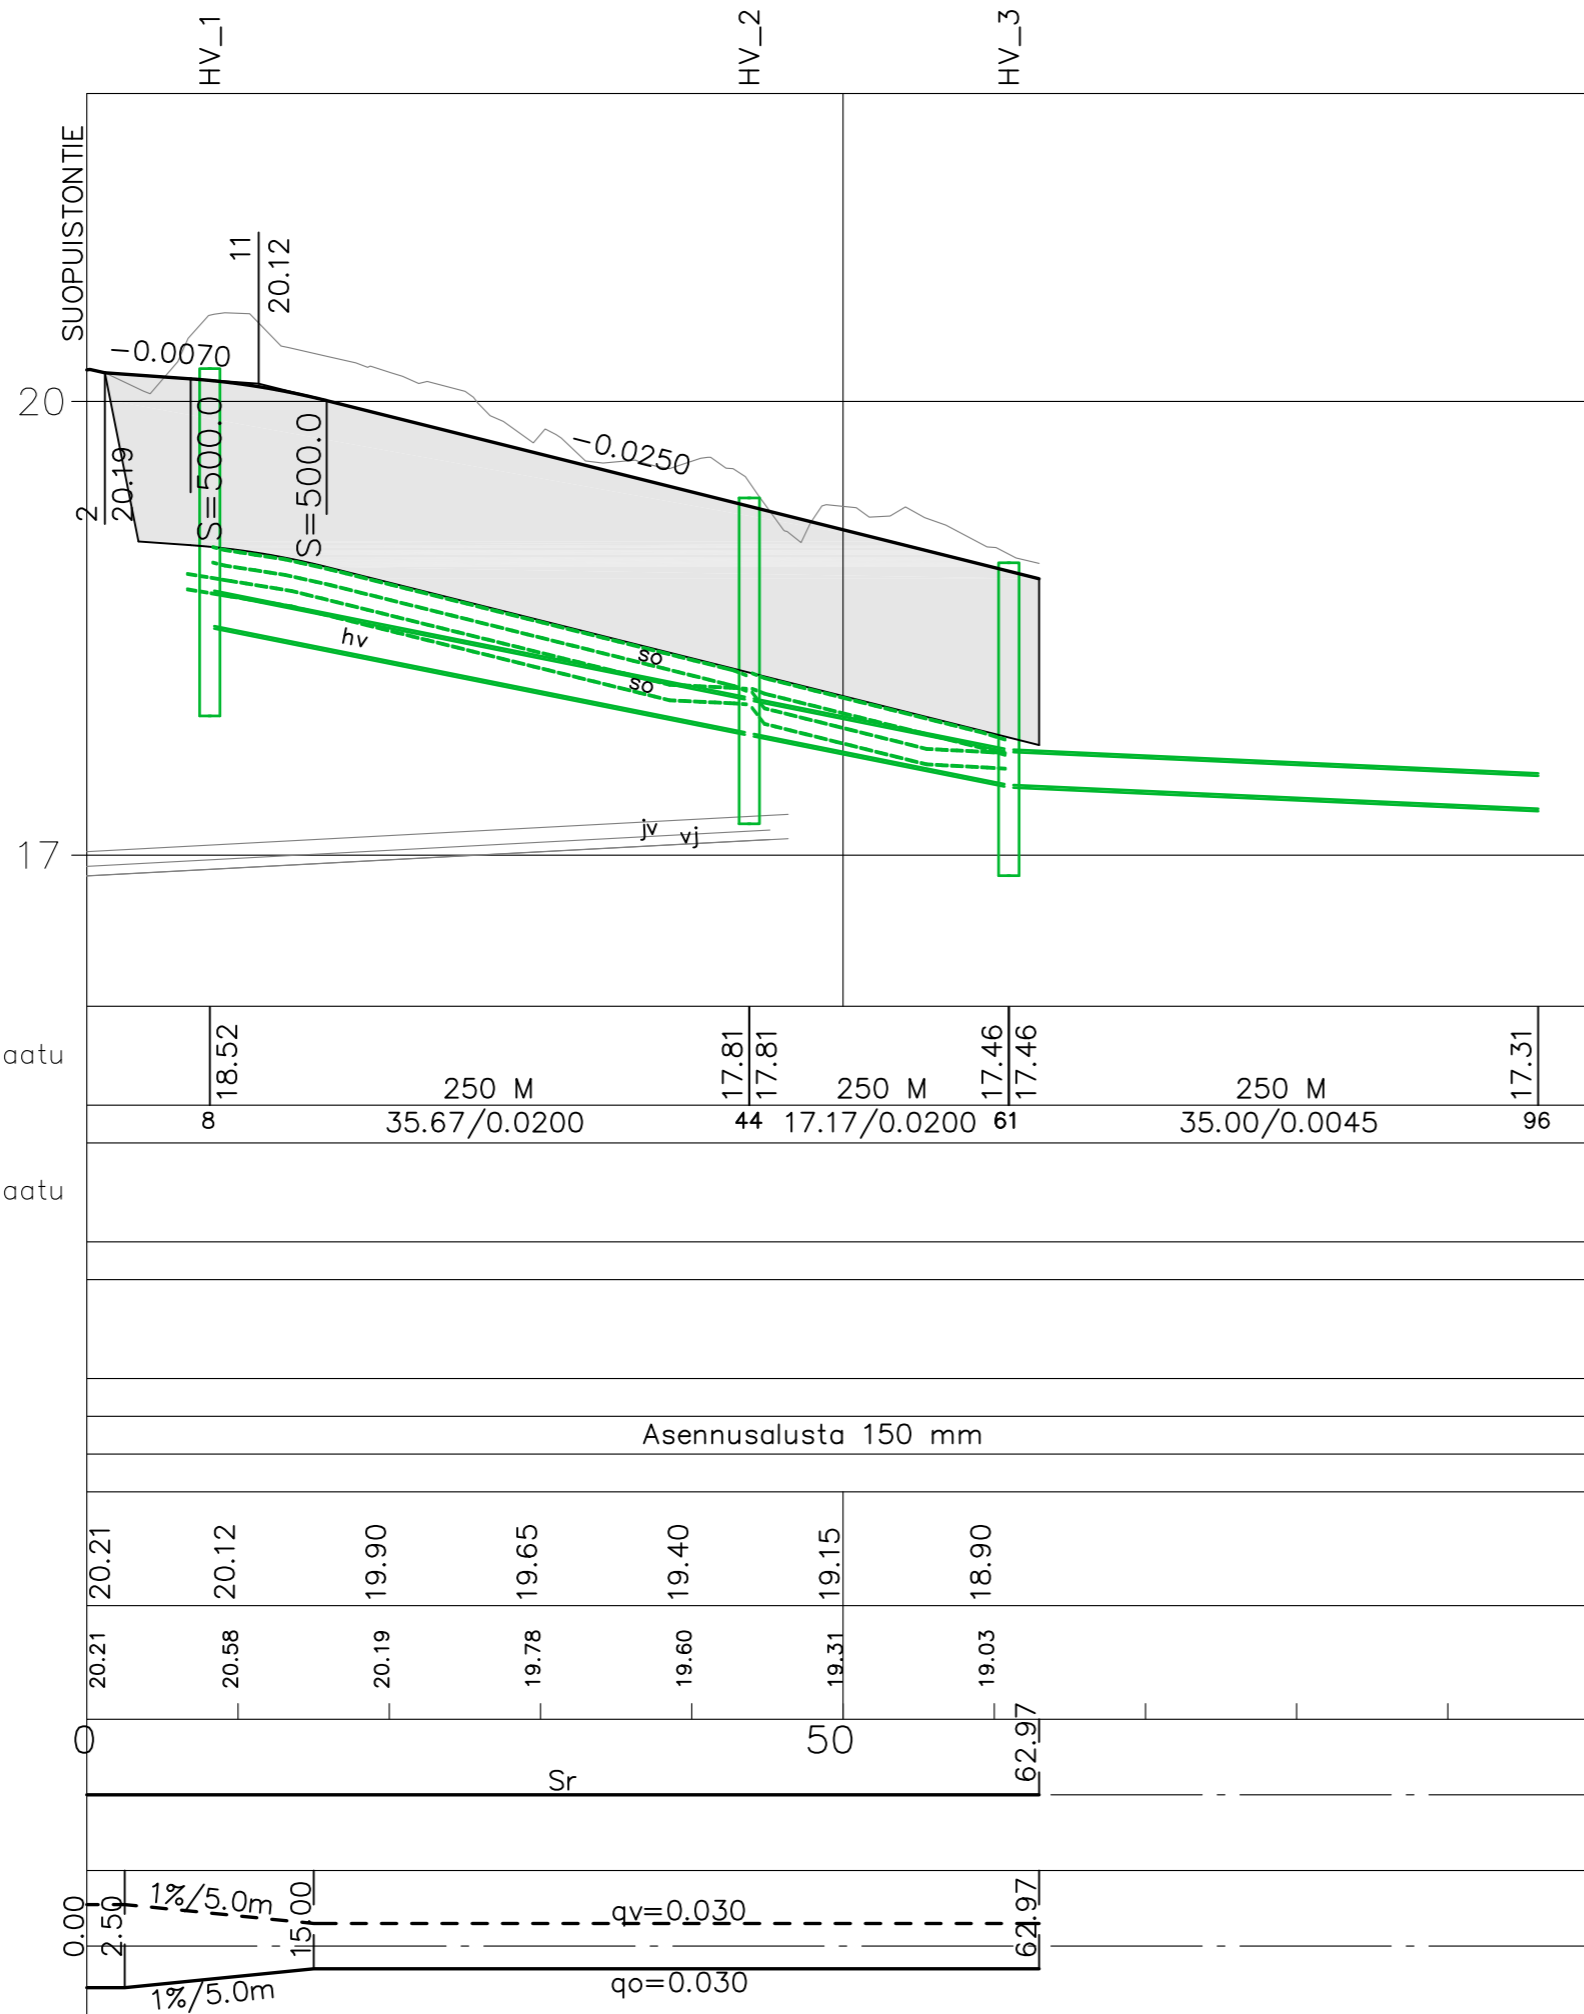

Hulevesiviemäri, sisäpohjan korkeus, mitat ja laatu
 Paalu, kaivoväli ja kaltevuus
 Jätevesiviemäri, sisäpohjan korkeus, mitat ja laatu
 Paalu, kaivoväli ja kaltevuus
 Vesijohto, putken laen korkeus, mitat ja laatu
 Paalu
 Putkien perustamistapa
 Päällysrakenne
 Tasausviivan korkeus
 Maanpinnan korkeus
 Kaarevuus
 Ajoradan sivukaltevuus

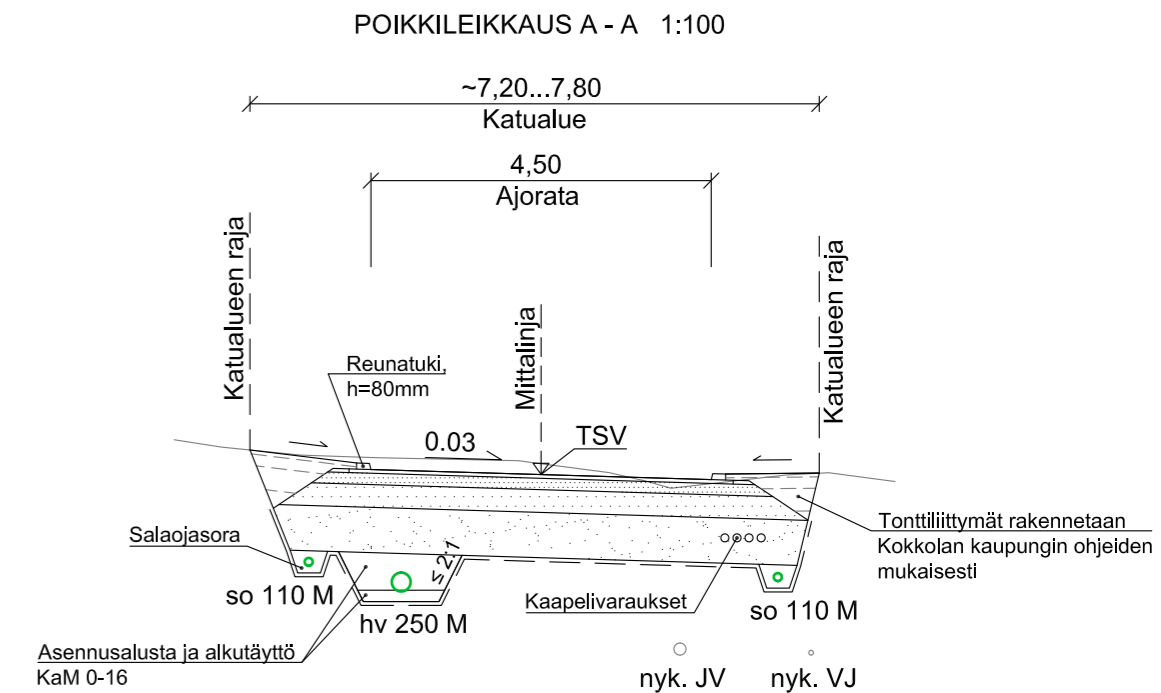

Päällysrakenteet

Päällyste	AB 16/120 An 19	50 mm
Kantava kerros	KaM 0-32	150 mm
Jakava kerros	KaM 0-63	300 mm
Suodatinkerros	Hk	600 mm
Suodatinkangas	N3	
		Yht. 1100 mm

KOORDINAATTIJÄRJESTELMÄ ETRS-GK23, KORKEUSJÄRJESTELMÄ N2000

POTANKUJA

KATU- JA VESIHUOLTOSUUNNITELMA
 Pituusleikkaus, rakenteellinen tyyppi-poikkileikkaus



KOKKOLAN KAUPUNKI
 KARLEBY STAD

KAUPUNKIYMPÄRISTÖ
 STADSMILJÖ

KAUPUNKISUUNNITTELU
 PLANERING

KAUPPATORI 5, 67100 KOKKOLA, PL 43, 67101 KOKKOLA
 Puhelinvaihe (06) 8289 111, www.kokkola.fi

MUUTOS ÄNDRING		
PIIRTÄNYT RITAD	10. 2. 2022	A. Kortelainen
SUUNNITELLUT PLANERAD	10. 2. 2022	A. Kortelainen
TARKISTANUT GRANSKAD		
HYVÄKSYNYT GODKÄND		
VAHVISTANUT FASTSTÄLLD		
MITTAKAAVA SKALA	1: 500/1: 50, 1: 100	
PIIR. RITN.	№ 5116b	