



Sillanpääntie B-B, kääntymiskaista

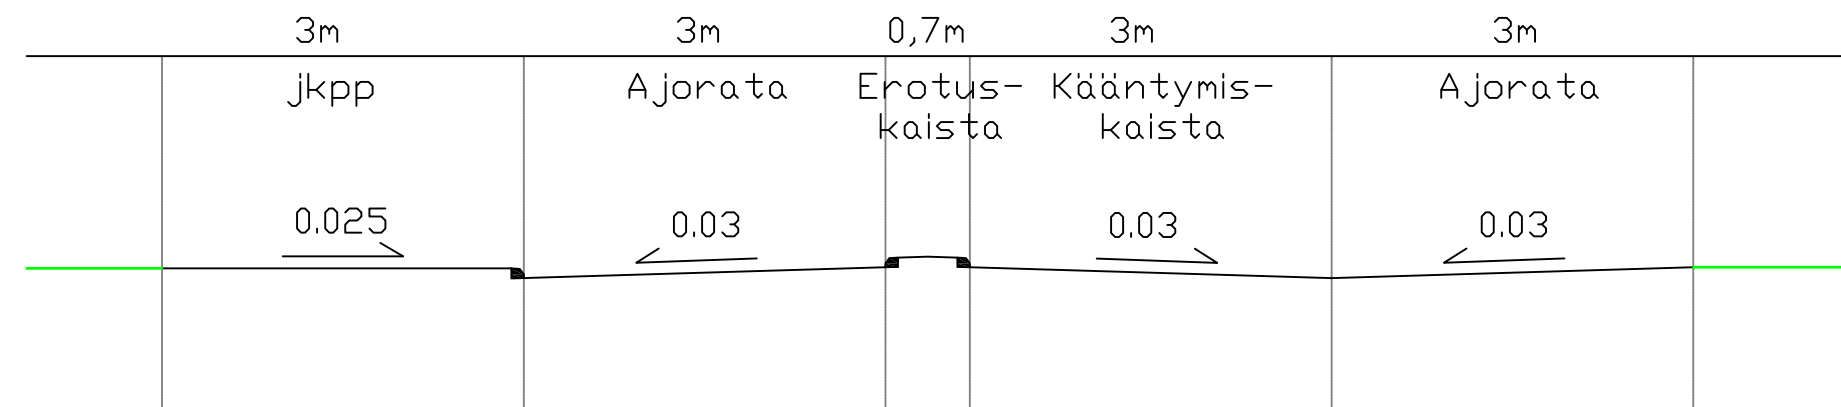

Sillanpääntie C-C, linja-autopysäkki

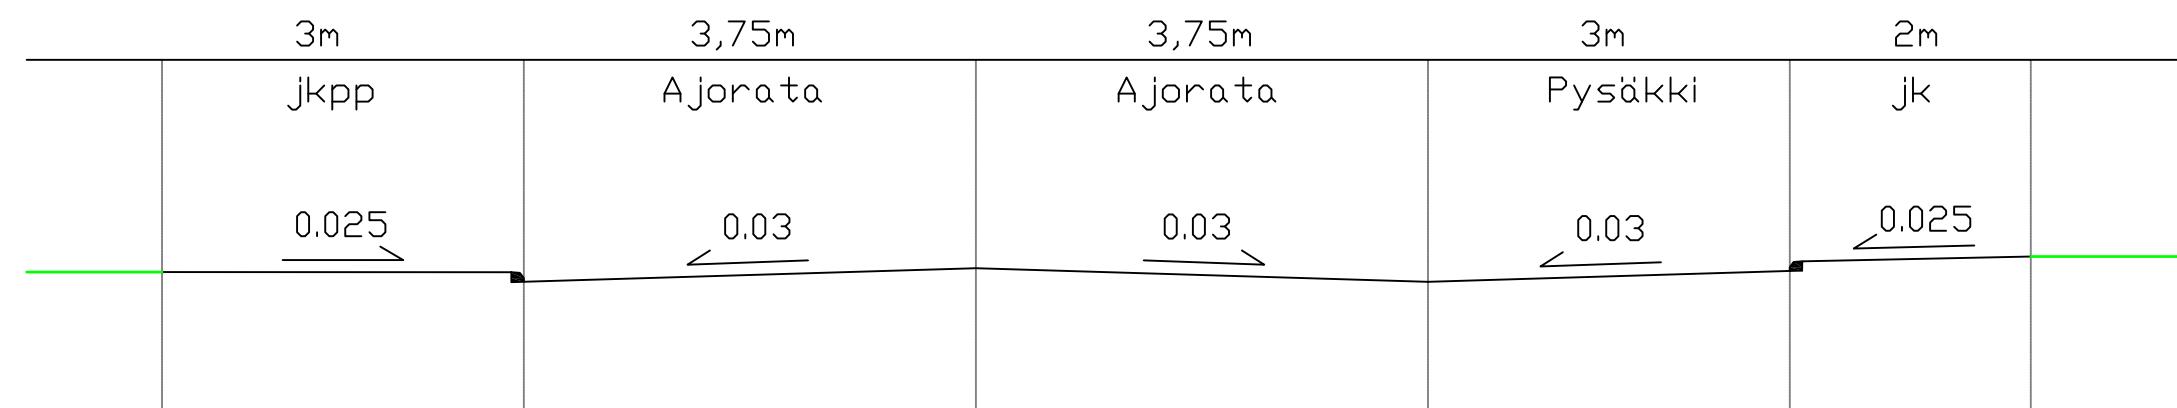

KOORDINAATTIJÄRJESTELMÄ ETRS-GK23, KORKEUSJÄRJESTELMÄ N2000

SILLANPÄÄNTIE

välillä Kallistentie-Pölsönpolku sekä Broändanpolun saattoliikennejärjestelyt
Poikkileikkaus Sillanpääntie B-B ja C-C



KOKKOLAN KAUPUNKI
KARLEBY STAD

KAUPUNKIYMPÄRISTÖ
STADSMILJÖ

KAUPUNKISUUNNITTELU
PLANERING

KAUPPATORI 5, 67100 KOKKOLA, PL 43, 67101 KOKKOLA
Puhelinvaihe (06) 8289 111, www.kokkola.fi

MUUTOS ÄNDRING		
PIIRTÄNYT RITAD	12. 5. 2022	A.Kork
SUUNNITELLUT PLANERAD	12. 5. 2022	A.Kork
TARKISTANUT GRANSKAD		
HYVÄKSYNYT GODKÄND		
VAHVISTANUT		
FASTSTÄLLD		
MITTAKAAVA SKALA		
PIIR. RITN.	№ 5130d	