

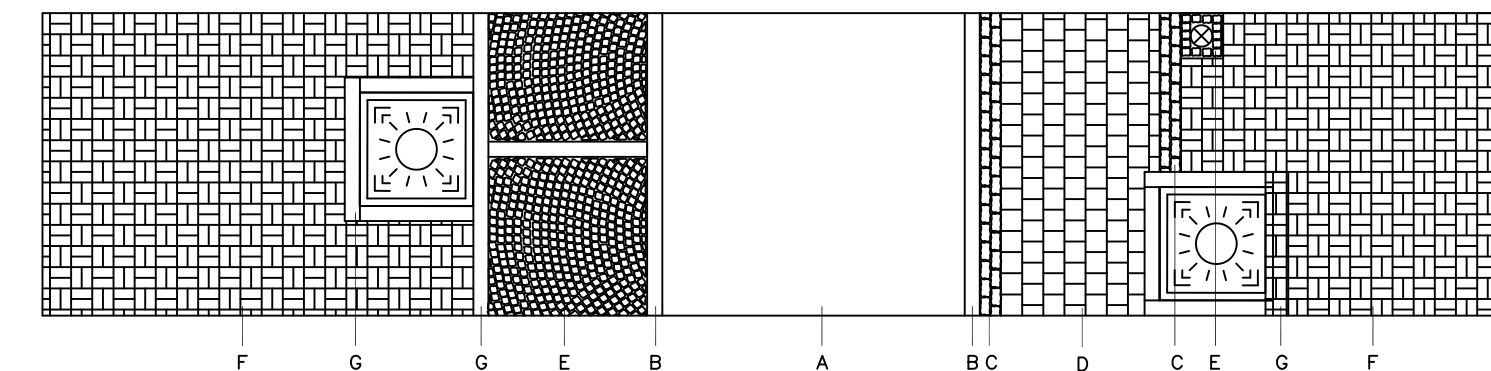
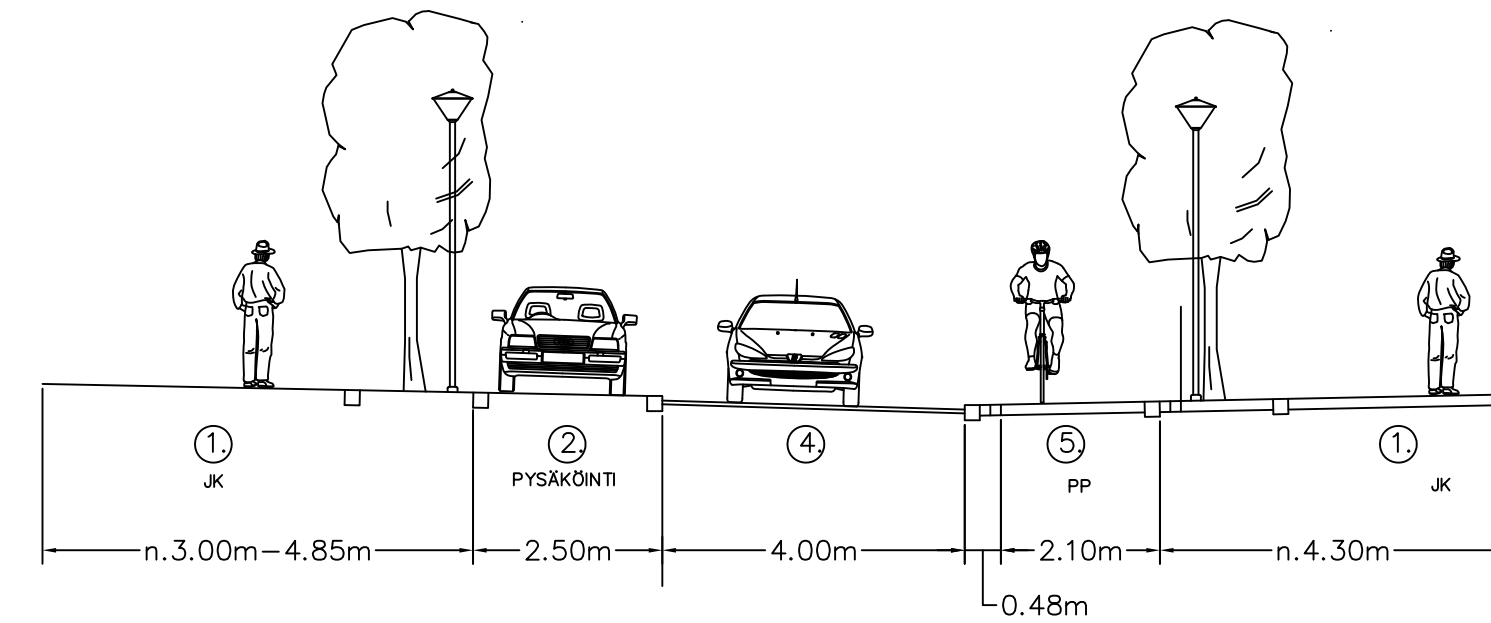


RANTAKATU
PITKÄNSILLANKATU – TORIKATU
PL 0–75

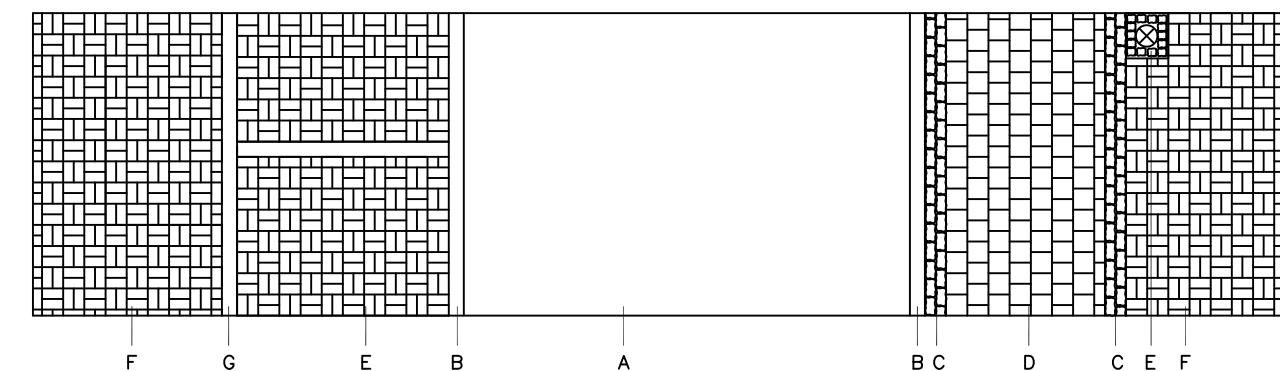



A	Asfaltti	AB	Taivassalon punainen
B	Reunakivi	200x300x1000	Artic Pearl
C	Nupukivi	140x140x220	Taivassalon punainen
D	Granittilaatta	298X298X80	Harmaa
E	Noppakivi	100x100x100	Musta
F	Torikivi	278x148x80	Taivassalon punainen
G	Suorakivi	200x200x1000–1800	Musta
F	Torikivi	278x148x80	

RANTAKATU
PITKÄNSILLANKATU – TORIKATU
PL 75–96

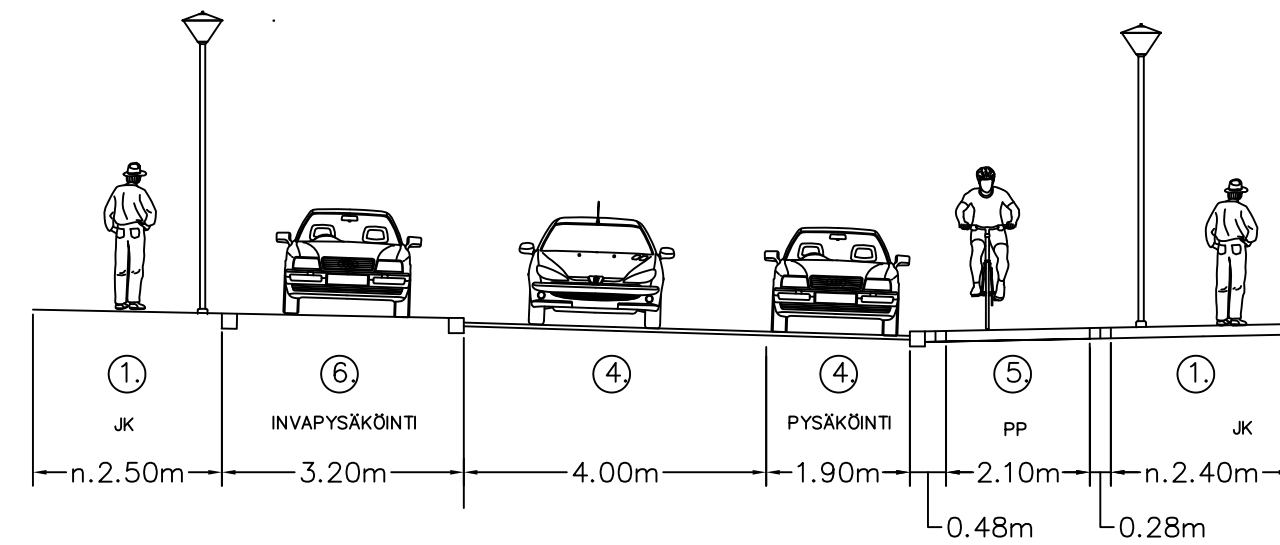

A	Asfaltti	AB	Taivassalon punainen
B	Reunakivi	200x300x1000	Artic Pearl
C	Nupukivi	140x140x220	Taivassalon punainen
D	Granittilaatta	298X298X80	Harmaa
E	Noppakivi	100x100x100	Musta
F	Torikivi	278x148x80	Taivassalon punainen
G	Suorakivi	200x200x1000–1800	Musta
F	Torikivi	278x148x80	

RANTAKATU
PITKÄNSILLANKATU – TORIKATU
PL 96–121

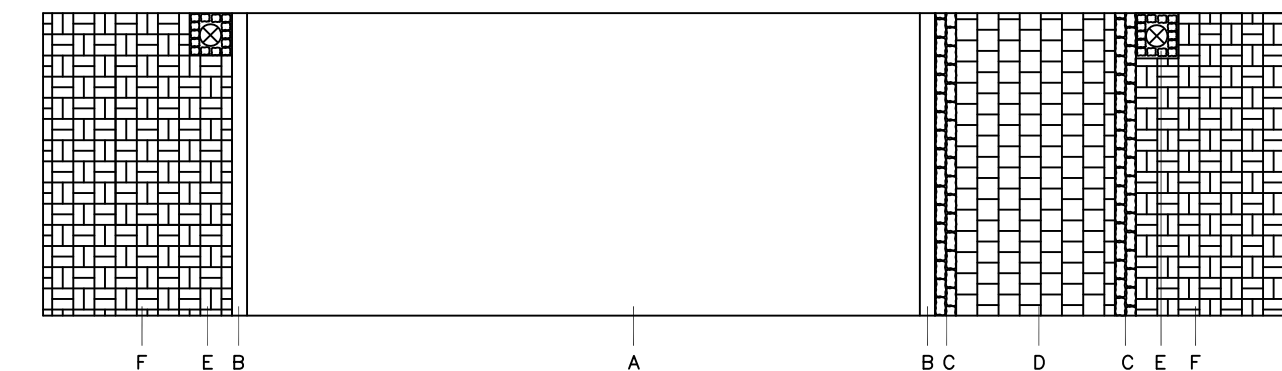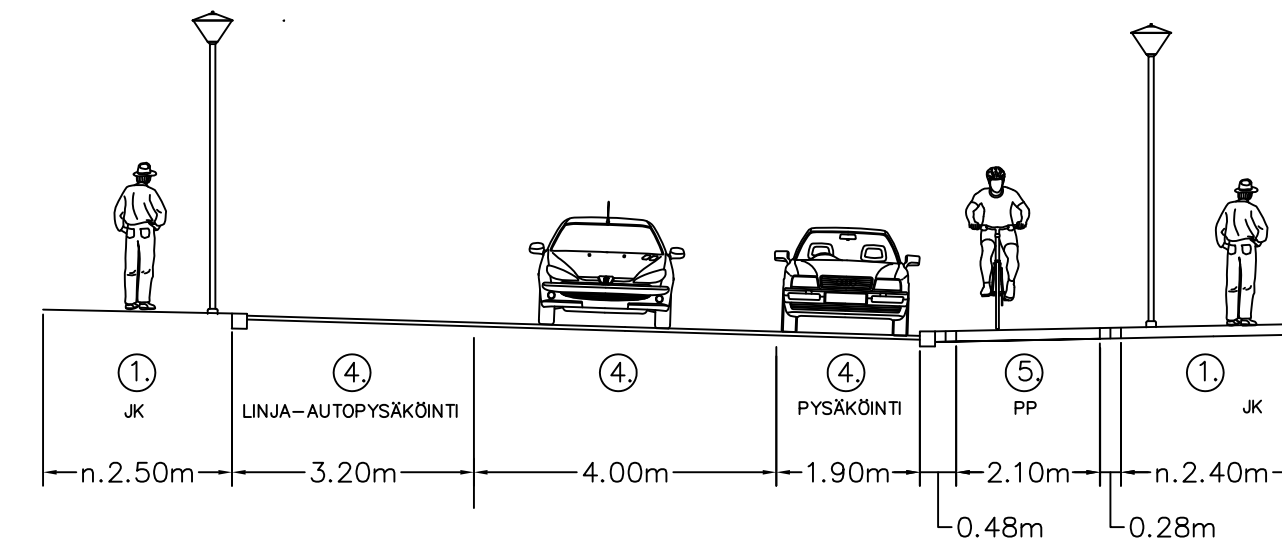

A	Asfaltti	AB	Taivassalon punainen
B	Reunakivi	200x300x1000	Artic Pearl
C	Nupukivi	140x140x220	Taivassalon punainen
D	Granittilaatta	298X298X80	Harmaa
E	Noppakivi	100x100x100	Musta
F	Torikivi	278x148x80	Taivassalon punainen
G	Suorakivi	200x200x1000–1800	Musta
F	Torikivi	278x148x80	

①	kulutuskerros	betonikivi	80 mm
	tasauskerros	Mr 0–4	30 mm
	kantavakerros	Mr 0–32	100 mm
	jakavakerros	Mr 0–64	150 mm
	suodatinkerros	Hk	500 mm
	yhteensä:		860 mm
②	kulutuskerros	noppakivi	100 mm
	tasauskerros	Mr 0–4	30 mm
	kantavakerros	Mr 0–32	100 mm
	jakavakerros	Mr 0–64	300 mm
	suodatinkerros	Hk	500 mm
	yhteensä:		1030 mm
③	kulutuskerros	nupukivi	140 mm
	tasauskerros	Mr 0–4	30 mm
	kantavakerros	Mr 0–32	100 mm
	jakavakerros	Mr 0–64	300 mm
	suodatinkerros	Hk	500 mm
	yhteensä:		1070 mm
④	kulutuskerros	asfaltti	50 mm
	kantavakerros	Mr 0–32	100 mm
	jakavakerros	Mr 0–64	300 mm
	suodatinkerros	Hk	500 mm
	yhteensä:		950 mm
⑤	kulutuskerros	granittilaatta	80 mm
	tasauskerros	Mr 0–4	30 mm
	kantavakerros	Mr 0–32	100 mm
	jakavakerros	Mr 0–64	150 mm
	suodatinkerros	Hk	500 mm
	yhteensä:		860 mm
⑥	kulutuskerros	betonilaatta	80 mm
	tasauskerros	Mr 0–4	30 mm
	kantavakerros	Mr 0–32	100 mm
	jakavakerros	Mr 0–64	300 mm
	suodatinkerros	Hk	500 mm
	yhteensä:		1010 mm

KOORDINAATTIJÄRJESTELMÄ ETRS-GK23, KORKEUSJÄRJESTELMÄ N2000

RANTAKATU
VÄLILLÄ PITKÄNSILLANKATU – TORIKATU
POIKKILEIKKAUS

KOKKOLAN KAUPUNKI
KARLEBY STAD

KAUPUNKIYMPÄRISTÖ
STADSMILJÖ

KAUPUNKISUUNNITTELU
PLANERING

KAUPPATORI 5, 67100 KOKKOLA, PL 43, 67101 KOKKOLA
Puhelinvaihte (06) 8289 111, www.kokkola.fi

MUUTOS
ÄNDRING

PIRTÄNTY
RTAD

17. 5. 2022

TL

SUUNNITTELU
PLANERING

17. 5. 2022

TL

TARKISTAJAT
GRANSKAD

HYVÄKÄYNTI
GÖRKÄND

VÄHISTÄJÄT
FASTSTÄLLD

MITTAKAVA
SKALA

1: 100

PIR.
RTN.

№ 5120c