

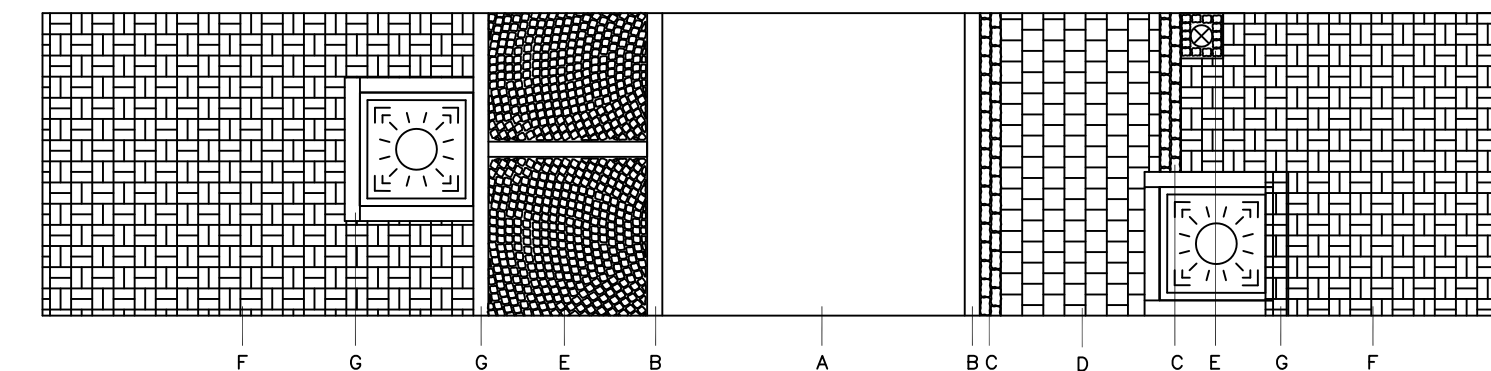
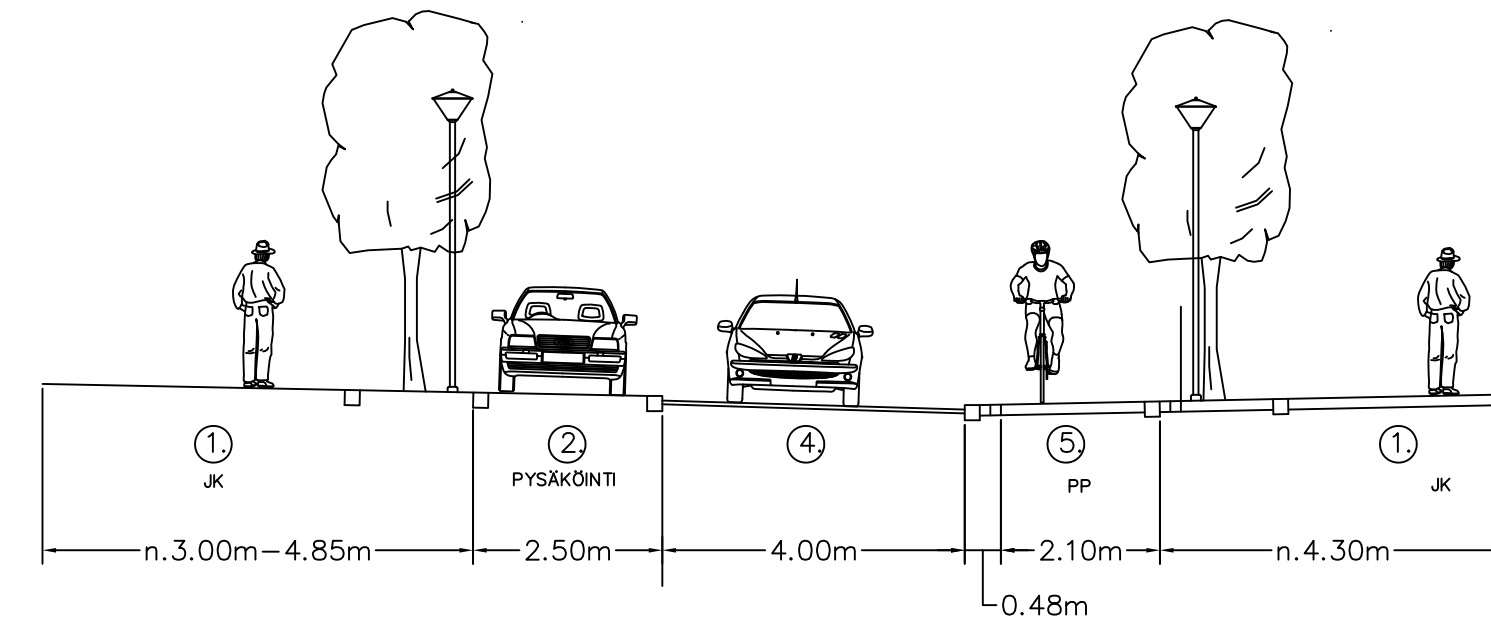


RANTAKATU
PITKÄNSILLANKATU – TORIKATU
PL 0–75

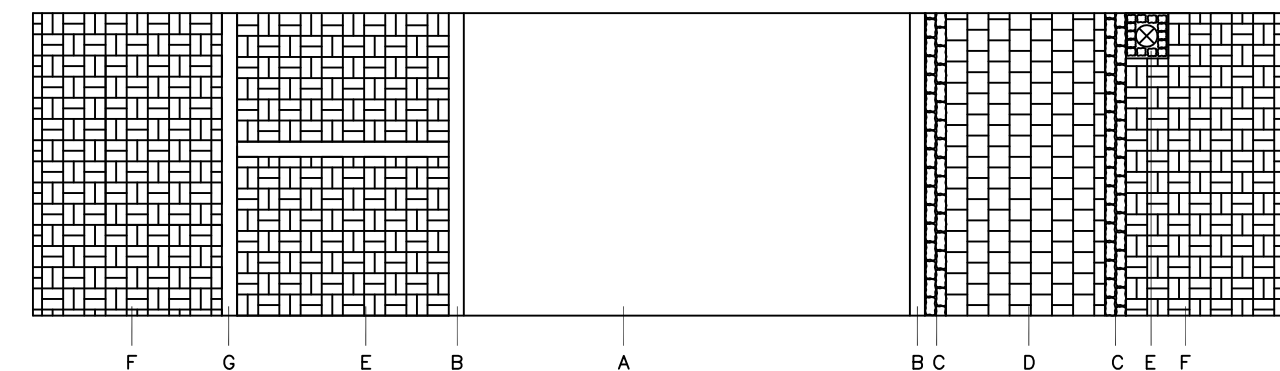



A	Asfaltti	AB	Taivassalon punainen
B	Reunakivi	200x300x1000	Artic Pearl
C	Nupukivi	140x140x220	Taivassalon punainen
D	Granittilaatta	298X298X80	Harmaa
E	Noppakivi	100x100x100	Musta
F	Torikivi	278x148x80	Taivassalon punainen
G	Suurakivi	200x200x1000–1800	Musta
F	Torikivi	278x148x80	

RANTAKATU
PITKÄNSILLANKATU – TORIKATU
PL 75–96

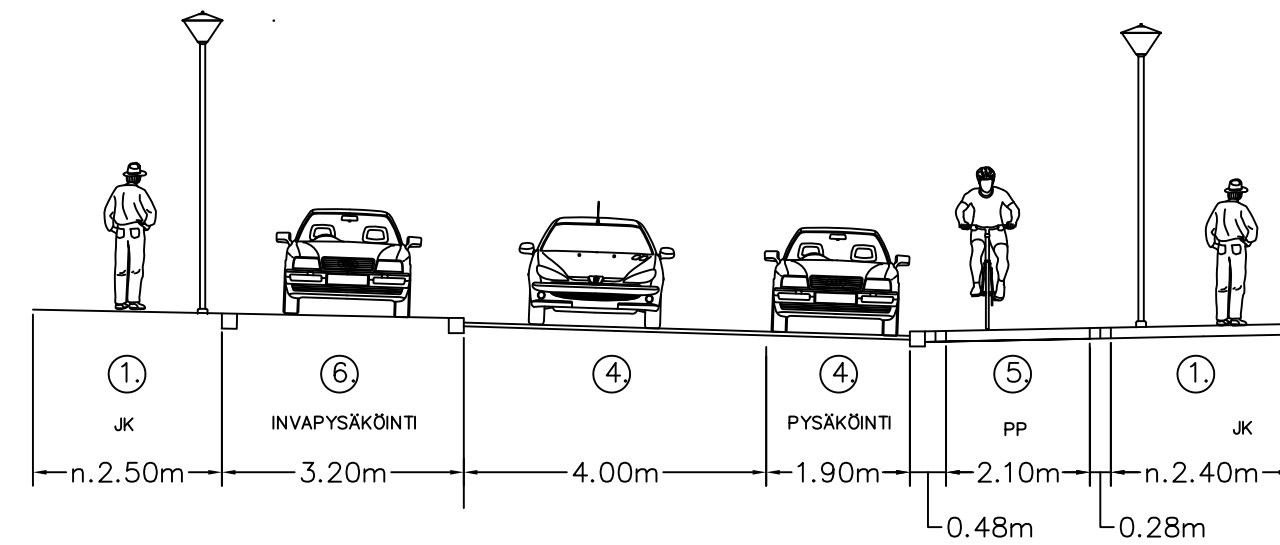

A	Asfaltti	AB	Taivassalon punainen
B	Reunakivi	200x300x1000	Artic Pearl
C	Nupukivi	140x140x220	Taivassalon punainen
D	Granittilaatta	298X298X80	Harmaa
E	Noppakivi	100x100x100	Musta
F	Torikivi	278x148x80	Taivassalon punainen
F	Torikivi	278x148x80	Musta

RANTAKATU
PITKÄNSILLANKATU – TORIKATU
PL 96–121

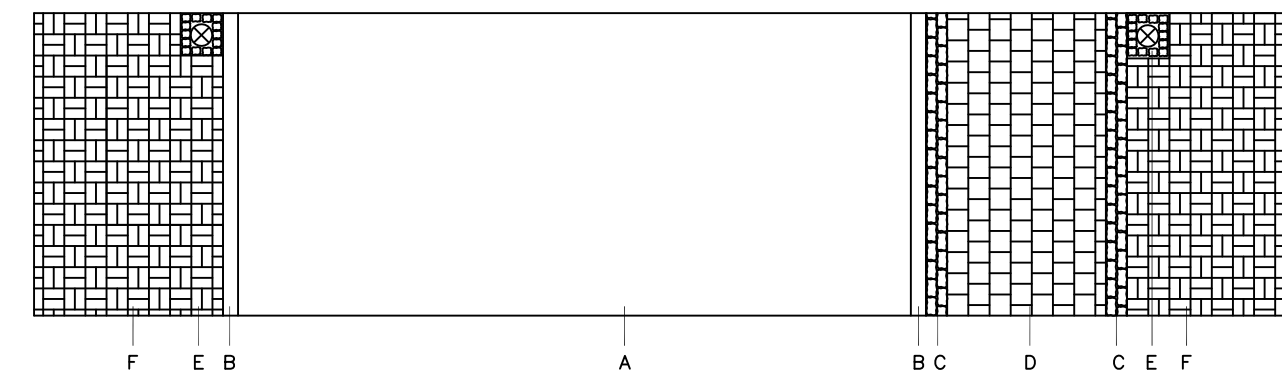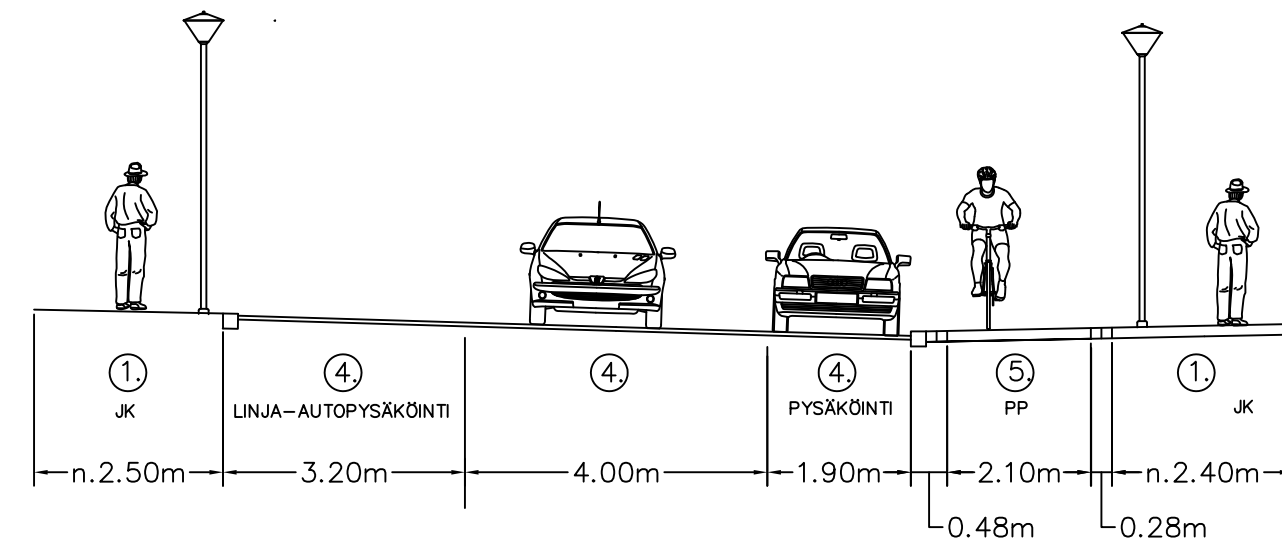

A	Asfaltti	AB	Taivassalon punainen
B	Reunakivi	200x300x1000	Artic Pearl
C	Nupukivi	140x140x220	Taivassalon punainen
D	Granittilaatta	298X298X80	Harmaa
E	Noppakivi	100x100x100	Musta
F	Torikivi	278x148x80	Taivassalon punainen
F	Torikivi	278x148x80	Musta

①	kulutuskerros tasauskerros kantavakerros jakavakerros suodatinkerros yhteensä:	betonikivi Mr 0–4 Mr 0–32 Mr 0–64 Hk	80 mm 30 mm 100 mm 150 mm 500 mm 860 mm
②	kulutuskerros tasauskerros kantavakerros jakavakerros suodatinkerros yhteensä:	noppakivi Mr 0–4 Mr 0–32 Mr 0–64 Hk	100 mm 30 mm 100 mm 300 mm 500 mm 1030 mm
③	kulutuskerros tasauskerros kantavakerros jakavakerros suodatinkerros yhteensä:	nupukivi Mr 0–4 Mr 0–32 Mr 0–64 Hk	140 mm 30 mm 100 mm 300 mm 500 mm 1070 mm
④	kulutuskerros kantavakerros jakavakerros suodatinkerros yhteensä:	asfaltti Mr 0–32 Mr 0–64 Hk	50 mm 100 mm 300 mm 500 mm 950 mm
⑤	kulutuskerros tasauskerros kantavakerros jakavakerros suodatinkerros yhteensä:	granittilaatta Mr 0–4 Mr 0–32 Mr 0–64 Hk	80 mm 30 mm 100 mm 150 mm 500 mm 860 mm
⑥	kulutuskerros tasauskerros kantavakerros jakavakerros suodatinkerros yhteensä:	betonilaatta Mr 0–4 Mr 0–32 Mr 0–64 Hk	80 mm 30 mm 100 mm 300 mm 500 mm 1010 mm

KOORDINAATTIJÄRJESTELMÄ ETRS-GK23, KORKEUSJÄRJESTELMÄ N2000

RANTAKATU
VÄLILLÄ PITKÄNSILLANKATU – TORIKATU
POIKKILEIKKAUS



KAUPUNKIYMPÄRISTÖ
STADSMILJÖ
KAUPUNKISUUNNITTELU
PLANERING

KAUPPATORI 5, 67100 KOKKOLA, PL 43, 67101 KOKKOLA
Puhelinvaihte (06) 8289 111, www.kokkola.fi

MAILOS ÄNDRING		
PIRTÄNTY RITAD	17. 5. 2022	TL
SUUNNITTELU PLANERING	17. 5. 2022	TL
TARKISTANIIT GRANSKAD		
HYVÄKÄYNTY GODKÄND		
VÄHISTANIIT FASTSTÄLLD		

MITTAKAVA
SKALA 1: 100
PIR.
RIT. № 5120c