


## Broändanpolku A-A

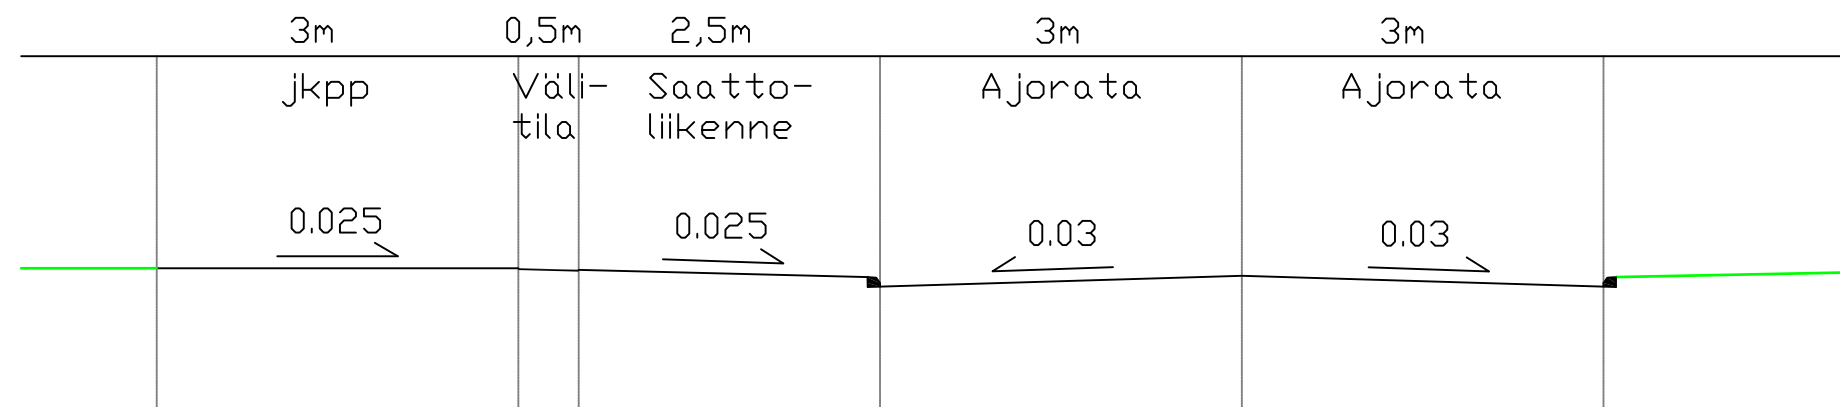

KOORDINAATTIJÄRJESTELMÄ ETRS-GK23, KORKEUSJÄRJESTELMÄ N2000

### SILLANPÄÄNTIE

välillä Kallsentie-Pölsönpolku sekä Broändanpolun saattoliikennejärjestelyt  
Poikkileikkaus Broändanpolku A-A



KOKKOLAN KAUPUNKI  
KARLEBY STAD

KAUPUNKIYMPÄRISTÖ  
STADSMILJÖ

KAUPUNKISUUNNITTELU  
PLANERING

KAUPPATORI 5, 67100 KOKKOLA, PL 43, 67101 KOKKOLA  
Puhelinvaihte (06) 8289 111, www.kokkola.fi

MUUTOS ÄNDRING		
PIIRTÄNYT RITAD	12. 5. 2022	A.Kork
SUUNNITELLUT PLANERAD	12. 5. 2022	A.Kork
TARKISTANUT GRANSKAD		
HYVÄKSYNYT GODKÄND		
VAHVISTANUT		
FASTSTÄLLD		

MITTAKAAVA  
SKALA  
PIIR.  
RITN. № 5130c