
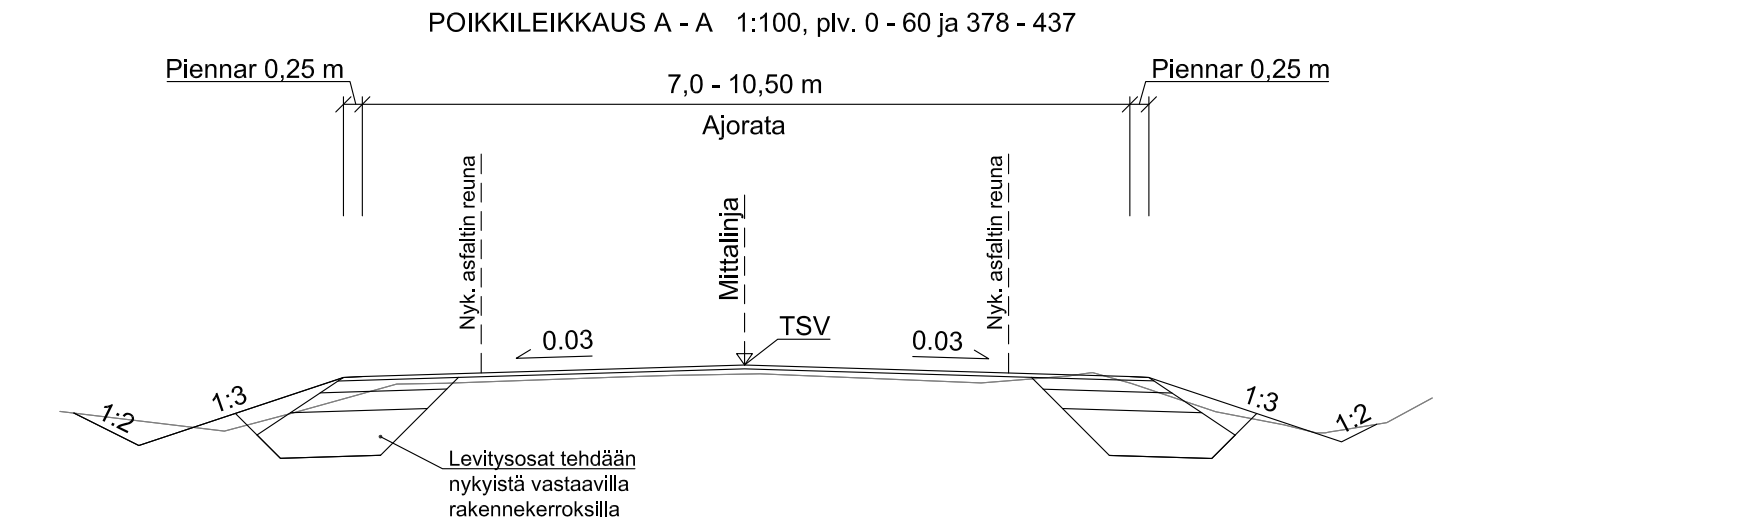


Kaivonumero

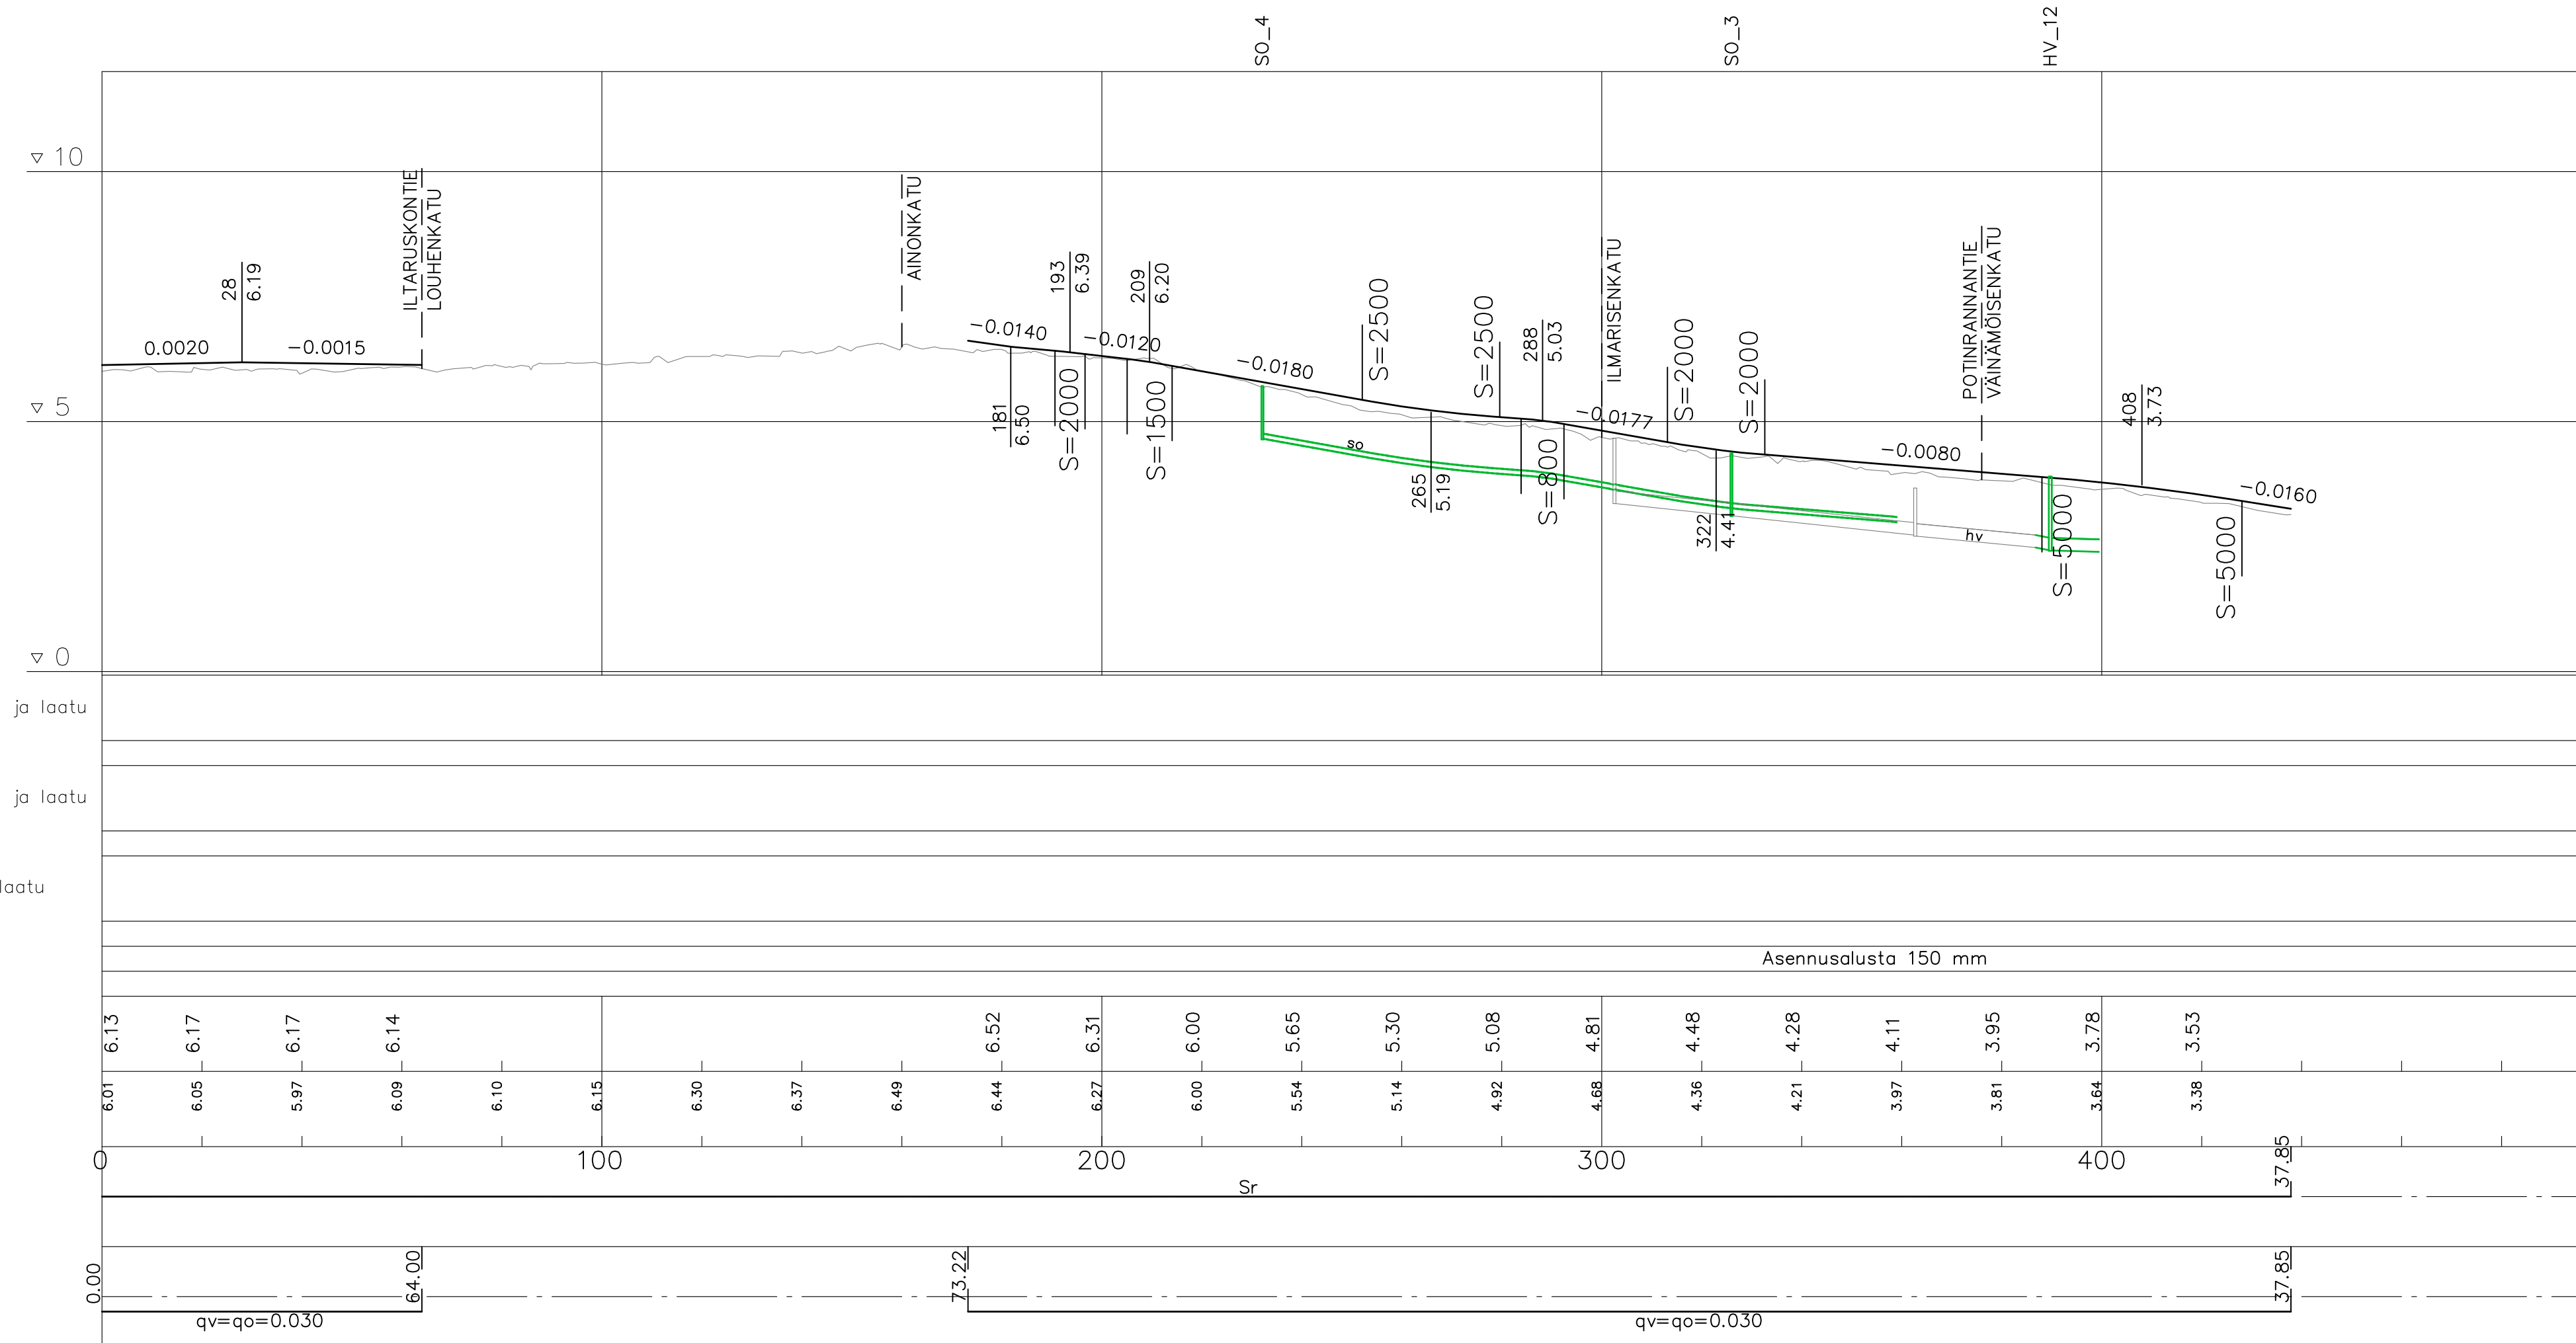

MUUTOS B Pysäköinti- ja sivukaltevuusmuutokset A. Kortelainen 1.6.2022
 MUUTOS A Hv-viemärin muutokset Ilmarisenkatu - Potinrannantie A. Kortelainen 13.5.2022

KOORDINAATTIJÄRJESTELMÄ ETRS-GK23, KORKEUSJÄRJESTELMÄ N2000

SATAMAKATU VÄLILLÄ POTINRANNANTIE - ILTARUSKONTIE
 KATUSUUNNITELMA
 Pitusleikkaus, rakenteelliset tyyppi-poikkileikkaukset

MUUTOS ÄNDRING	1. 6. 2022	A. Kortelainen
PIRTÄMYKSET RITAD	2. 3. 2022	A. Kortelainen
SUUNNITELUT PLANERINGAR	2. 3. 2022	A. Kortelainen
TARKISTANNUKSET GRANSKANUT		
HYVÄKSYNTÄ GÖCKANING		
VAHISTANNUKSET FASTSTÄLLD		

KAUPUNKIYMPÄRISTÖ
 STADSMILJÖ
 KAUPUNKISUUNNITTELU
 PLANERING
 MITTAKAIVA
 SKALA 1: 1000/1: 100, 1: 100
 KAUPPATORI 5, 67100 KOKKOLA, PL 43, 67101 KOKKOLA
 Puhelinvaihdte (06) 8289 111, www.kokkola.fi
 PIR.
 RIT. № 5099b