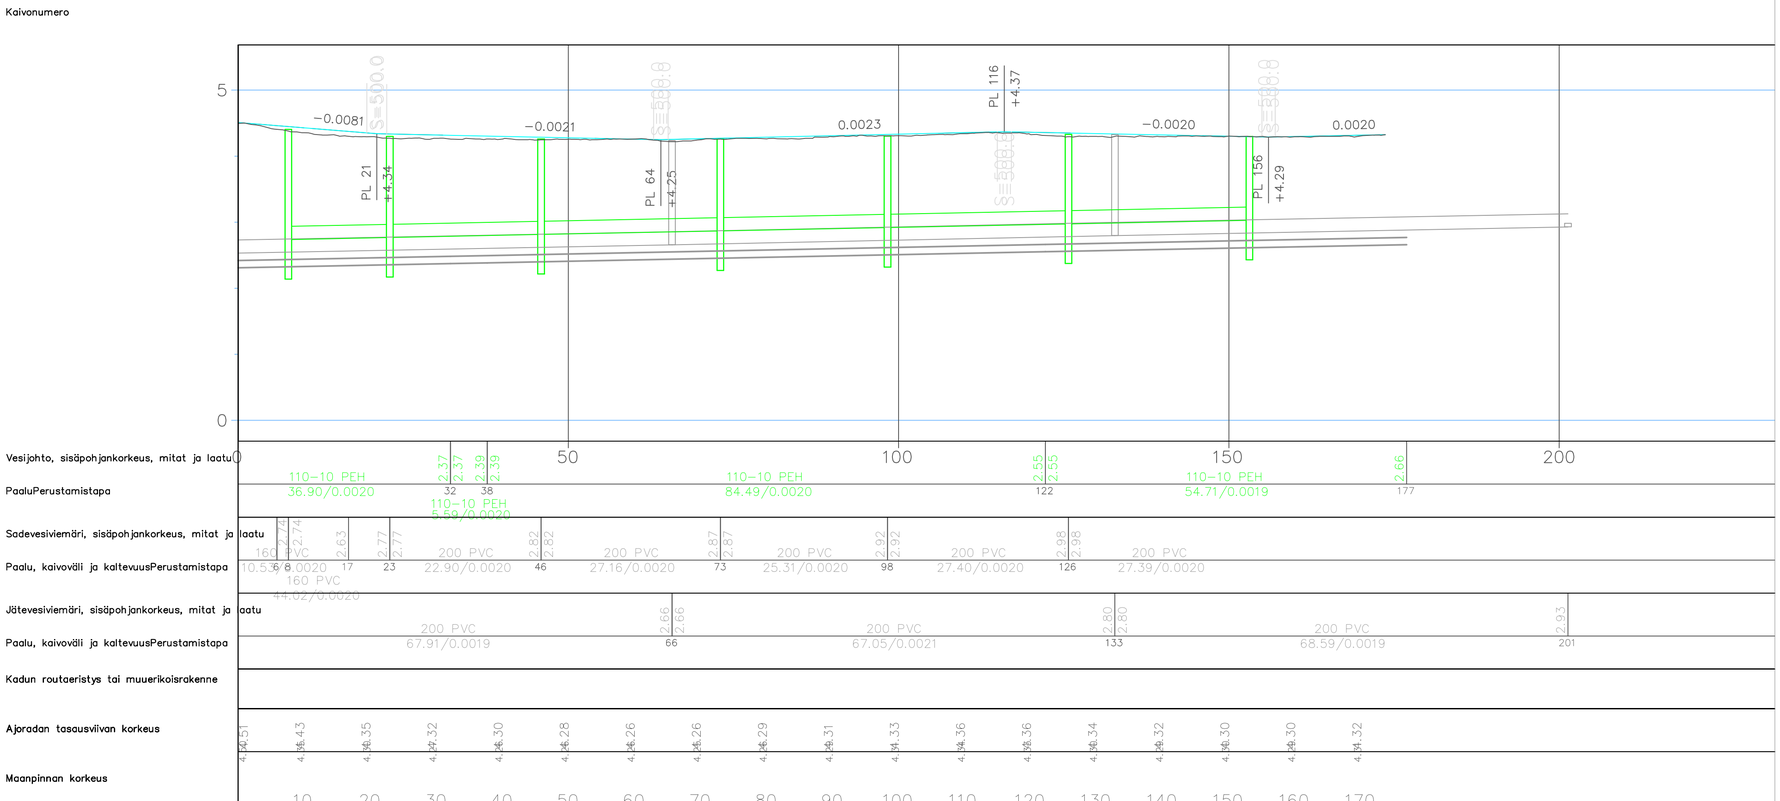

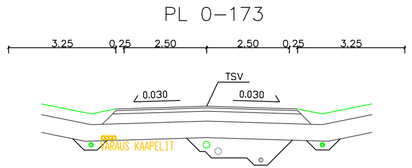

Hule− ja jätevesiputket kadun alla eristetään jäätymien estämiseksi.

RAKENNEKERROKSET:

kulutuskerros	Ab 12/100	50 mm
kantavakerros	Mr 0−32	100 mm
jakavakerros	Mr 0−64	300 mm
suodatinkerros	Hiekka	500 mm
Yht.		950 mm

Salaojaputket sijoitetaan rakennekerrosten alapuolelle. Mikäli ne risteävät tonttien jätevesiputkien kanssa, salaojaputki ohittaa jätevesiputken haitarirakenteella.

Olemassa olevat kaapelit sijoitetaan kadun länsipuolen reunaan.

Kadun jätevesiputket ja vesijohdot uusitaan tarpeen vaatiessa vanhalla sijainnilleen (harmaalla).

KOORDINAATTIJÄRJESTELMÄ ETRS−GK23, KORKEUSJÄRJESTELMÄ N2000

BJÖRKGRENINPOLKU

välillä Laxinpolku−Björkgreninpolku 28

Pituus− ja poikkileikkaus

KOKKOLAN KAUPUNKI
KARLEBY STAD

KAUPUNKIYMPÄRISTÖ
STADSMILJÖ

KAUPUNKISUUNNITTELU
PLANERING

KAUPPATORI 5, 67100 KOKKOLA, PL 43, 67101 KOKKOLA
Puhelinvaihde (06) 8289 111, www.kokkola.fi

MUUTOS ÄNDRING		
PIIRTÄNYT RITAD	5. 7. 2022	A.Kork.
SUUNNITELLUT PLANERAD	5. 7. 2022	A.Kork.
TARKISTANUT GRANSKAD		
HYVÄKSYNYT GODKÄND		
VAHVISTANUT FASTSTÄLLD		
MITTAKAAVA SKALA	1: 500/1: 50 ja 1: 100	
PIIR. RITN.	№ 5133b	