




KAARLELANKATU
LEIKKAUS A-A

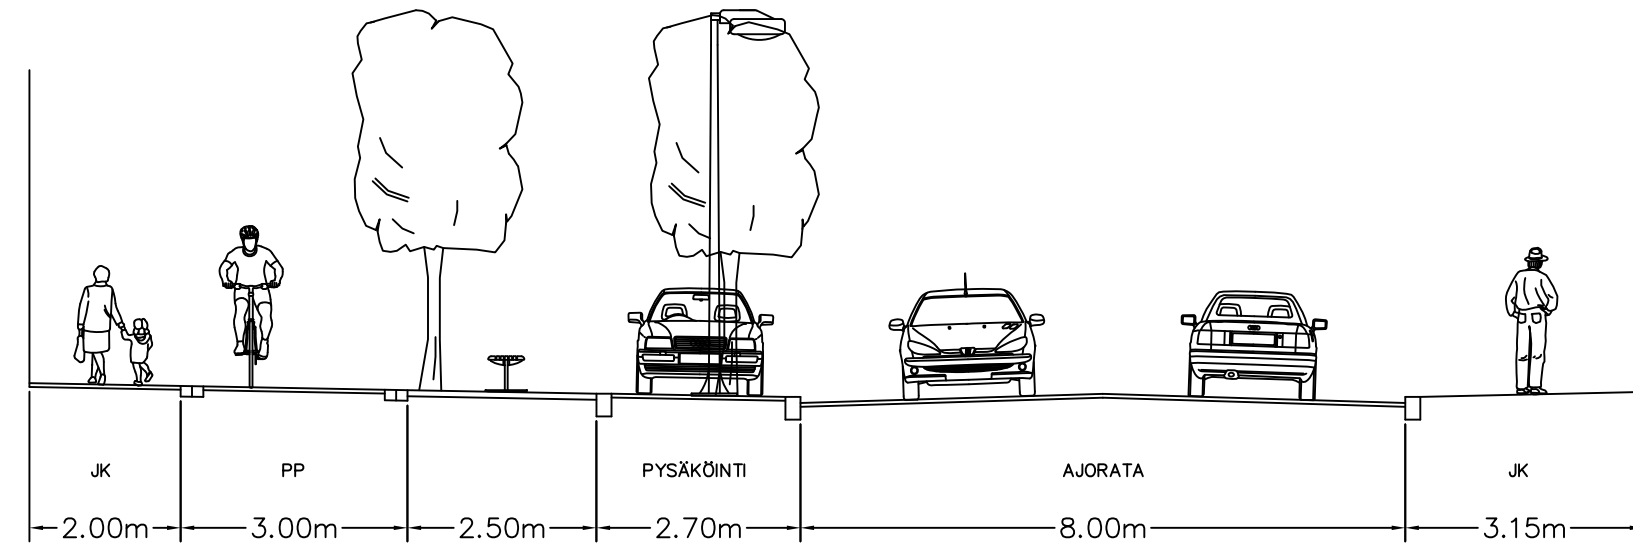

KAARLELANKATU
LEIKKAUS C-C

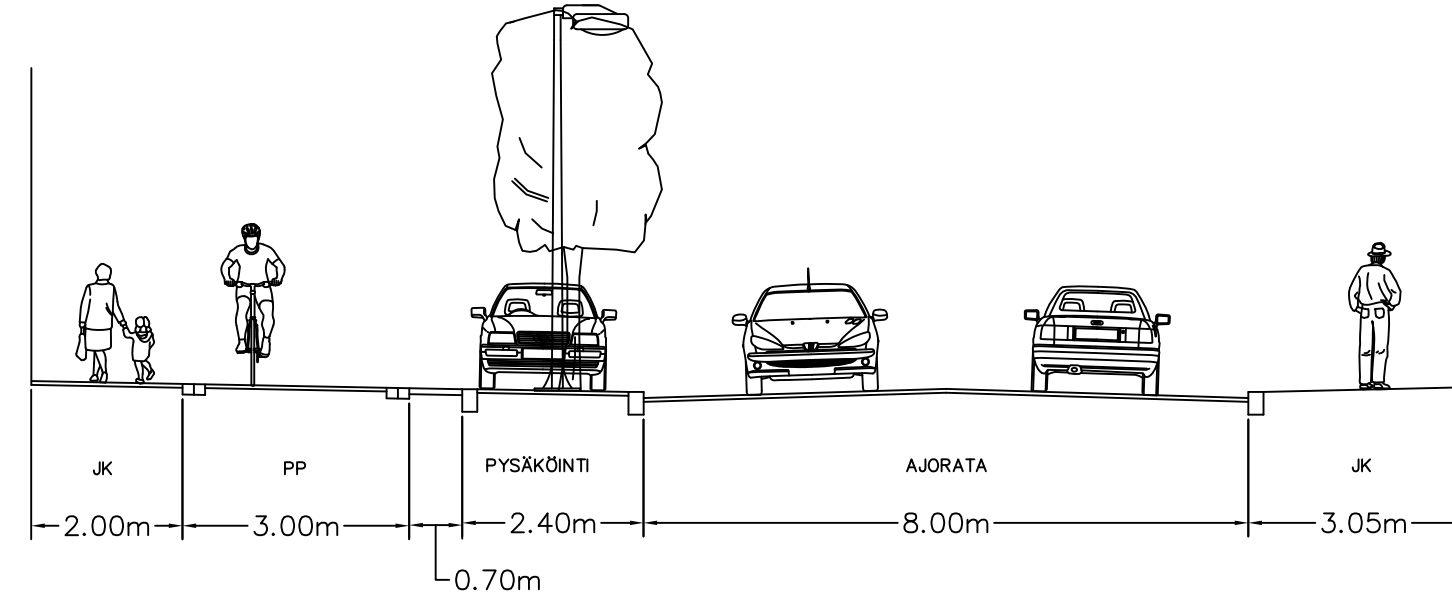

KAARLELANKATU
LEIKKAUS B-B

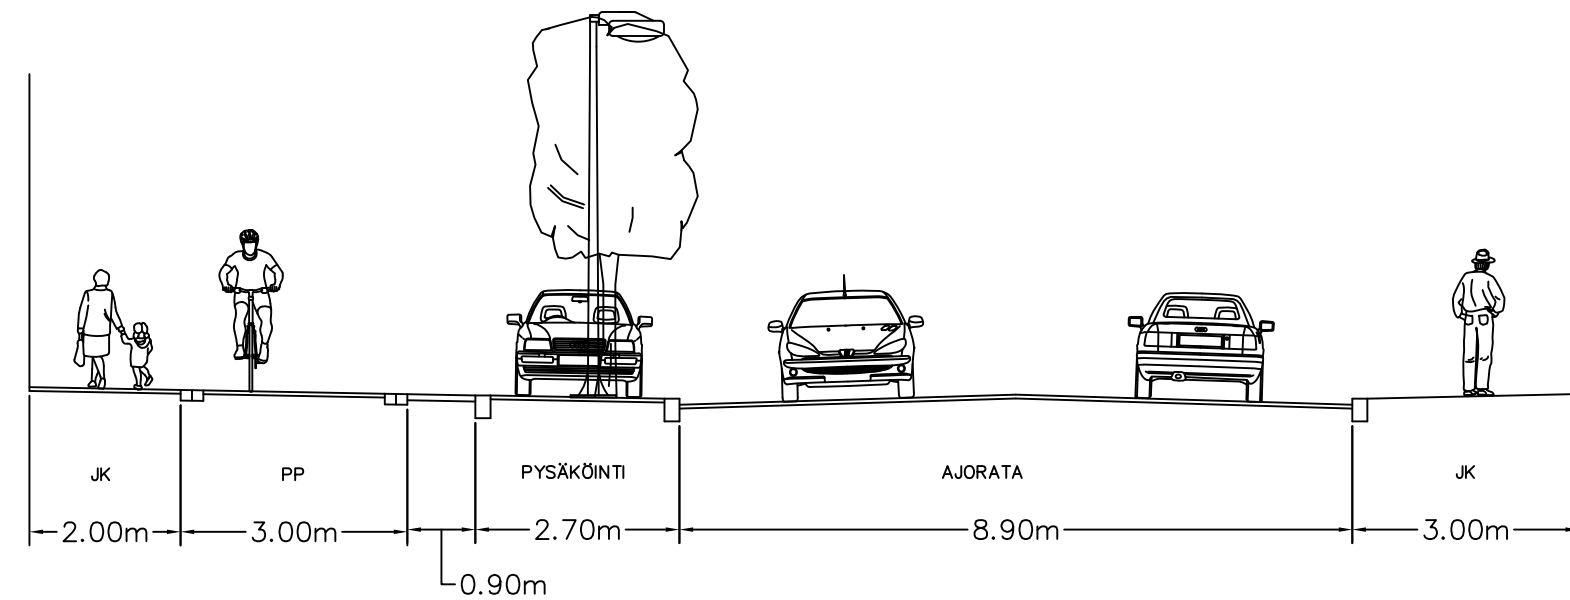

KOORDINAATTIJÄRJESTELMÄ ETRS-GK23, KORKEUSJÄRJESTELMÄ N2000

KAARLELANKATU
VÄLILLÄ PITKÄNSILLANKATU – RAUTATIENKATU
PYSÄKÖINTIRUUDUT JA JALKAKÄYTÄVÄN MUUTOKSET
POIKKIELIKKAUKSET



KOKKOLAN KAUPUNKI
KARLEBY STAD

KAUPUNKIYMPÄRISTÖ
STADSMILJÖ

KAUPUNKISUUNNITTELU
PLANERING

KAUPPATORI 5, 67100 KOKKOLA, PL 43, 67101 KOKKOLA
Puhelinväihde (06) 8289 111, www.kokkola.fi

MUUTOS ÄNDRING		
PIIRTÄNT RITAD	23. 8. 2022	TL
SUUNNITTELLUT PLANERAD	23. 8. 2022	TL
TARKISTANUT GRANSKAD		
HYVÄKSYNYT GODKÄND		
VAHVISTANUT		
FASTSTÄLLD		

MITTAKAAVA
SKALA 1: 100

PIIR.
RITIL. № 5138b