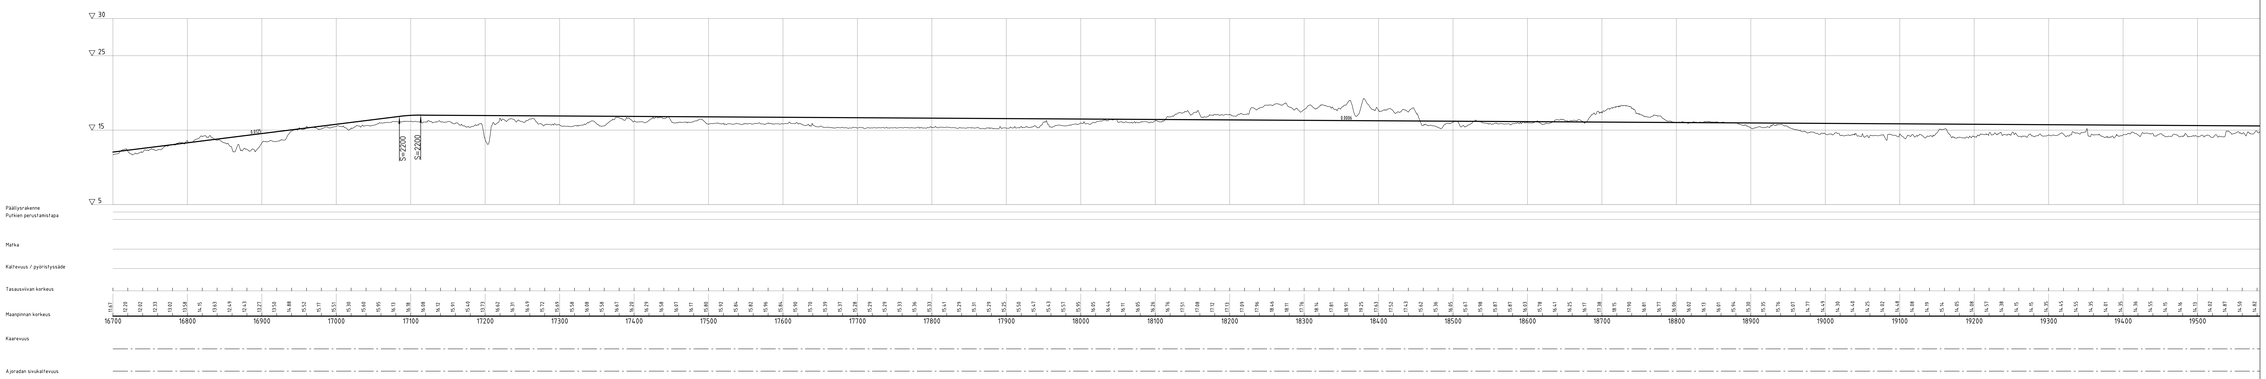

PIIRUSTUSMERKINNÄT

Jk+pp-väylä asfaltia

ALUSTAVAT LUONNOKSET

Kohde/Projekti: YLIKUNNALLINEN PYÖRÄTIE HIRVINIEVA YLEISSUUNNITTELU KOKKOLA-KRUUNUPYY-PEDERSÖRE	Piirustuksen sisältö: ASEMAPIIRUSTUS	Mittakaava: 1:2000
FCG Oy Ab Domomatic 60, FI-00210 Helsinki Puh. 020600, www.fcg.fi	KATU	Muutos: 46312/008
Päiväys xx.xx.2022 Piirtäjä: Hyv.	Tiedosto Suunn./Piirt. Saara Aavajoki, Eeti Kallioniemi Tarkastaja Erkki Garvi Hiiopuhenkilö	A 5