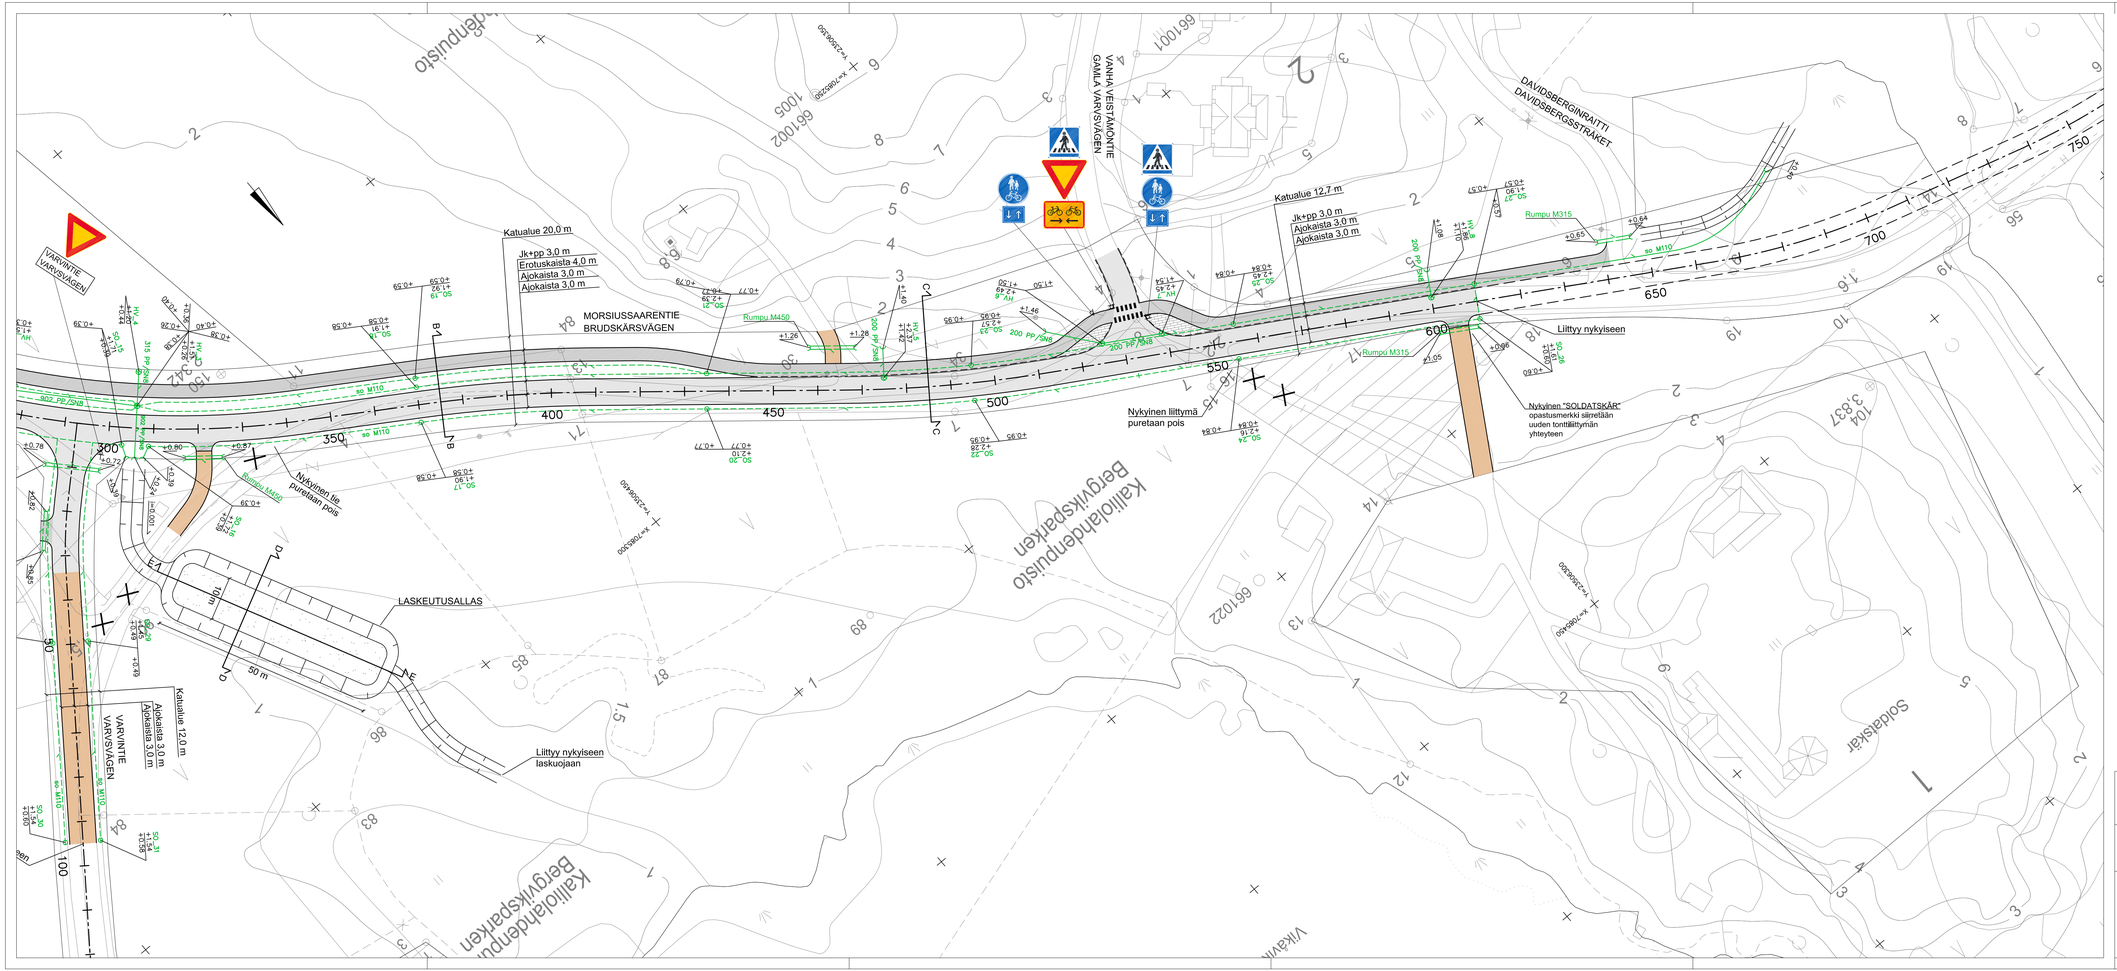

MERKINTÖJEN SELITYKSET

- Mittalinja ja paalutus
- Päällysteen reuna
- Liukuvalettava betoninen reunatuki
- Asfalttipäällyste, ajorata
- Asfalttipäällyste, jk+pp
- Sorapäällyste
- Betonikiveys
- Suunniteltu hulevesiviemäri ja -kaivo
- Suunniteltu salaoja (M110) ja salaojan tarkastuskaivo (M315)
- Nykyinen hulevesiviemäri ja -kaivo

KOORDINAATTIJÄRJESTELMÄ ETRS-GK23, KORKEUSJÄRJESTELMÄ N2000

MORSIUSSAARENTIE VÄLILLÄ VIKÄBERGINTIE – pl. 610

KATU- JA LIIKENTEENOHJAUSSUUNNITELMA

Asemapiirustus

KOKKOLAN KAUPUNKI
KARLEBY STAD

MUUTOS ÄNDRING			
PIIRTÄNYT RITAD	13. 12. 2022	A. Kortelainen	
SUUNNITELLUT PLANERAD	13. 12. 2022	A. Kortelainen	
TARKISTANUT GRANSKAD			
HYVÄKSYNYT GODKÄND			
VAHVISTANUT FASTSTÄLLD			
MITTAKAAVA SKALA	1: 500		
DWG RITN.	Nº 5141b		

KAUPUNKIYMPÄRISTÖ
STADSMILJÖ

KAUPUNKISUUNNITTELU
PLANERING

KAUPPATORI 5, 67100 KOKKOLA, PL 43, 67101 KOKKOLA
Puhelinvaihde (06) 8289 111, www.kokkola.fi