
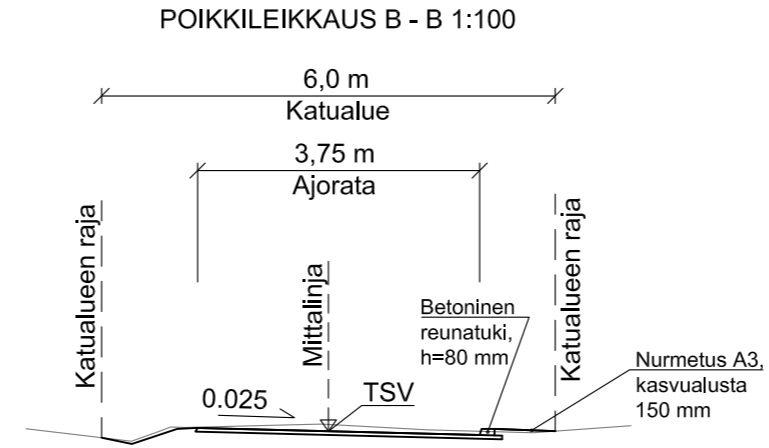


Kaivonnumero

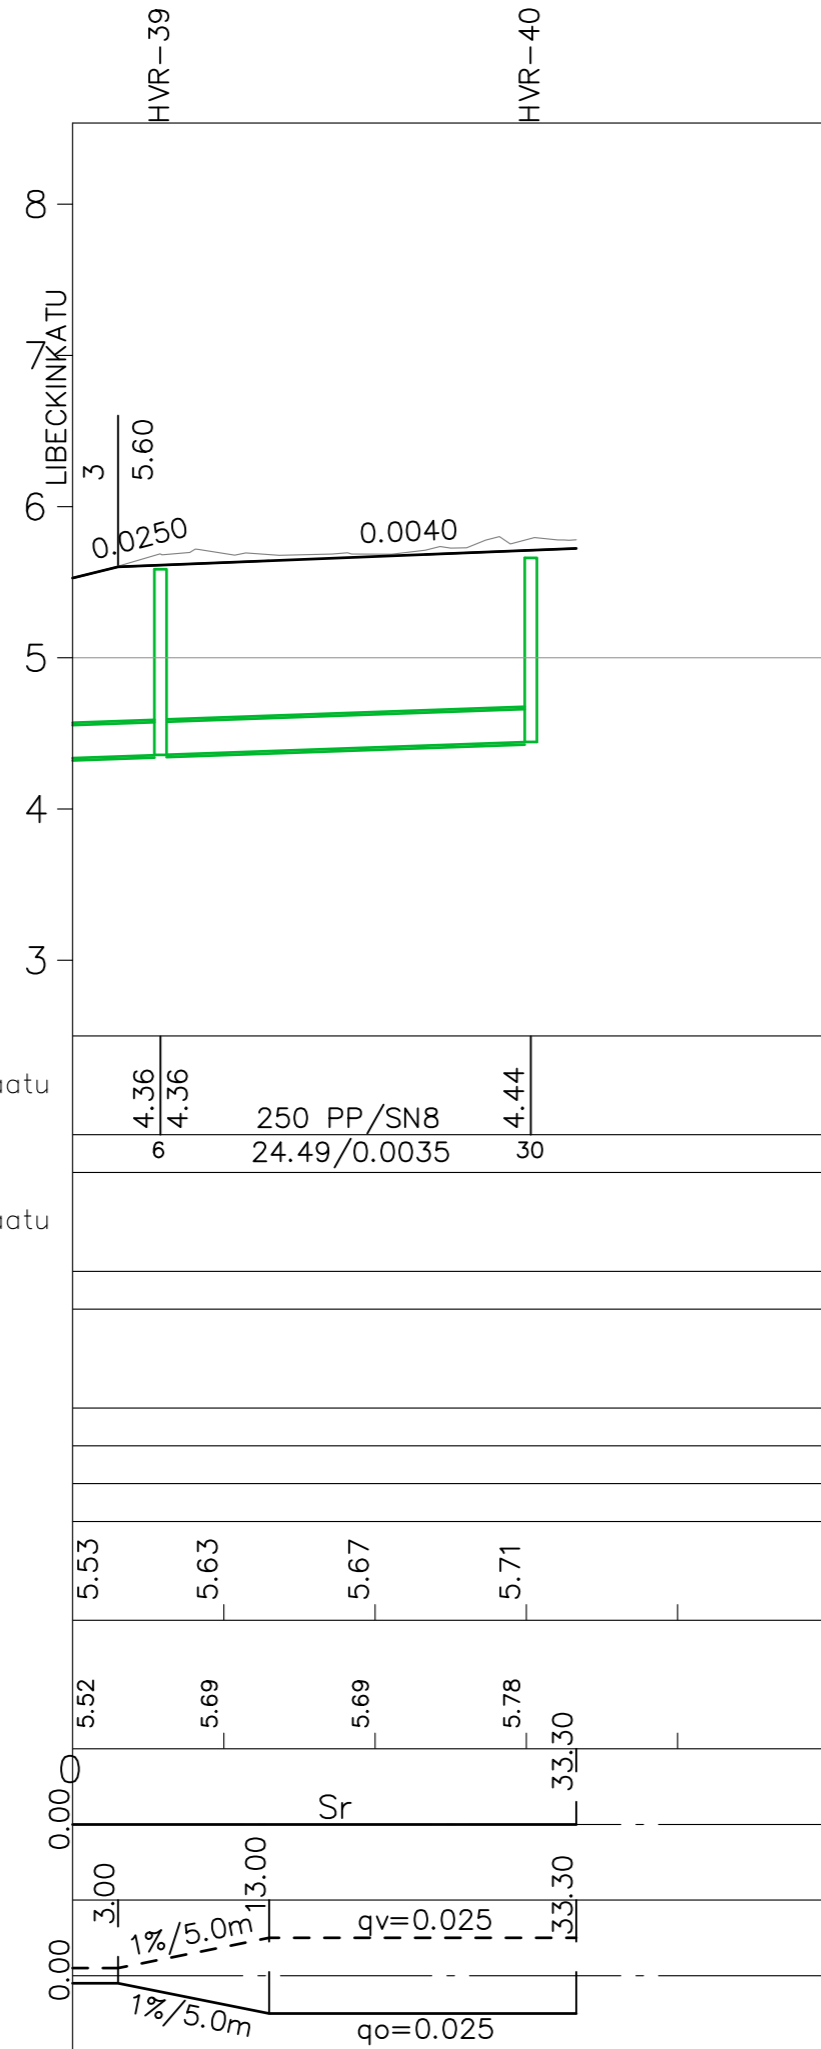

KOORDINAATTIJÄRJESTELMÄ ETRS-GK23, KORKEUSJÄRJESTELMÄ N2000

LEHTIPOLKU

KATUSUUNNITELMA
Pituusleikkaus ja tyyppipoikkileikkaus



KOKKOLAN KAUPUNKI
KARLEBY STAD

KAUPUNKIYMPÄRISTÖ
STADSMILJÖ

KAUPUNKISUUNNITTELU
PLANERING

KAUPPATORI 5, 67100 KOKKOLA, PL 43, 67101 KOKKOLA
Puhelinvaihe (06) 8289 111, www.kokkola.fi

MUUTOS ÄNDRING		
PIIRTÄNYT RITAD	25. 8. 2023	A. Kortelainen
SUUNNITELLUT PLANERAD	25. 8. 2023	A. Kortelainen
TARKISTANUT GRANSKAD		
HYVÄKSYNYT GODKÄND		
VAHVISTANUT FASTSTÄLLD		
MITTAKAAVA SKALA	1: 500/1: 50, 1: 100	
PIIR. RITN.	N ^o 5155c	