



Kaivonnumero

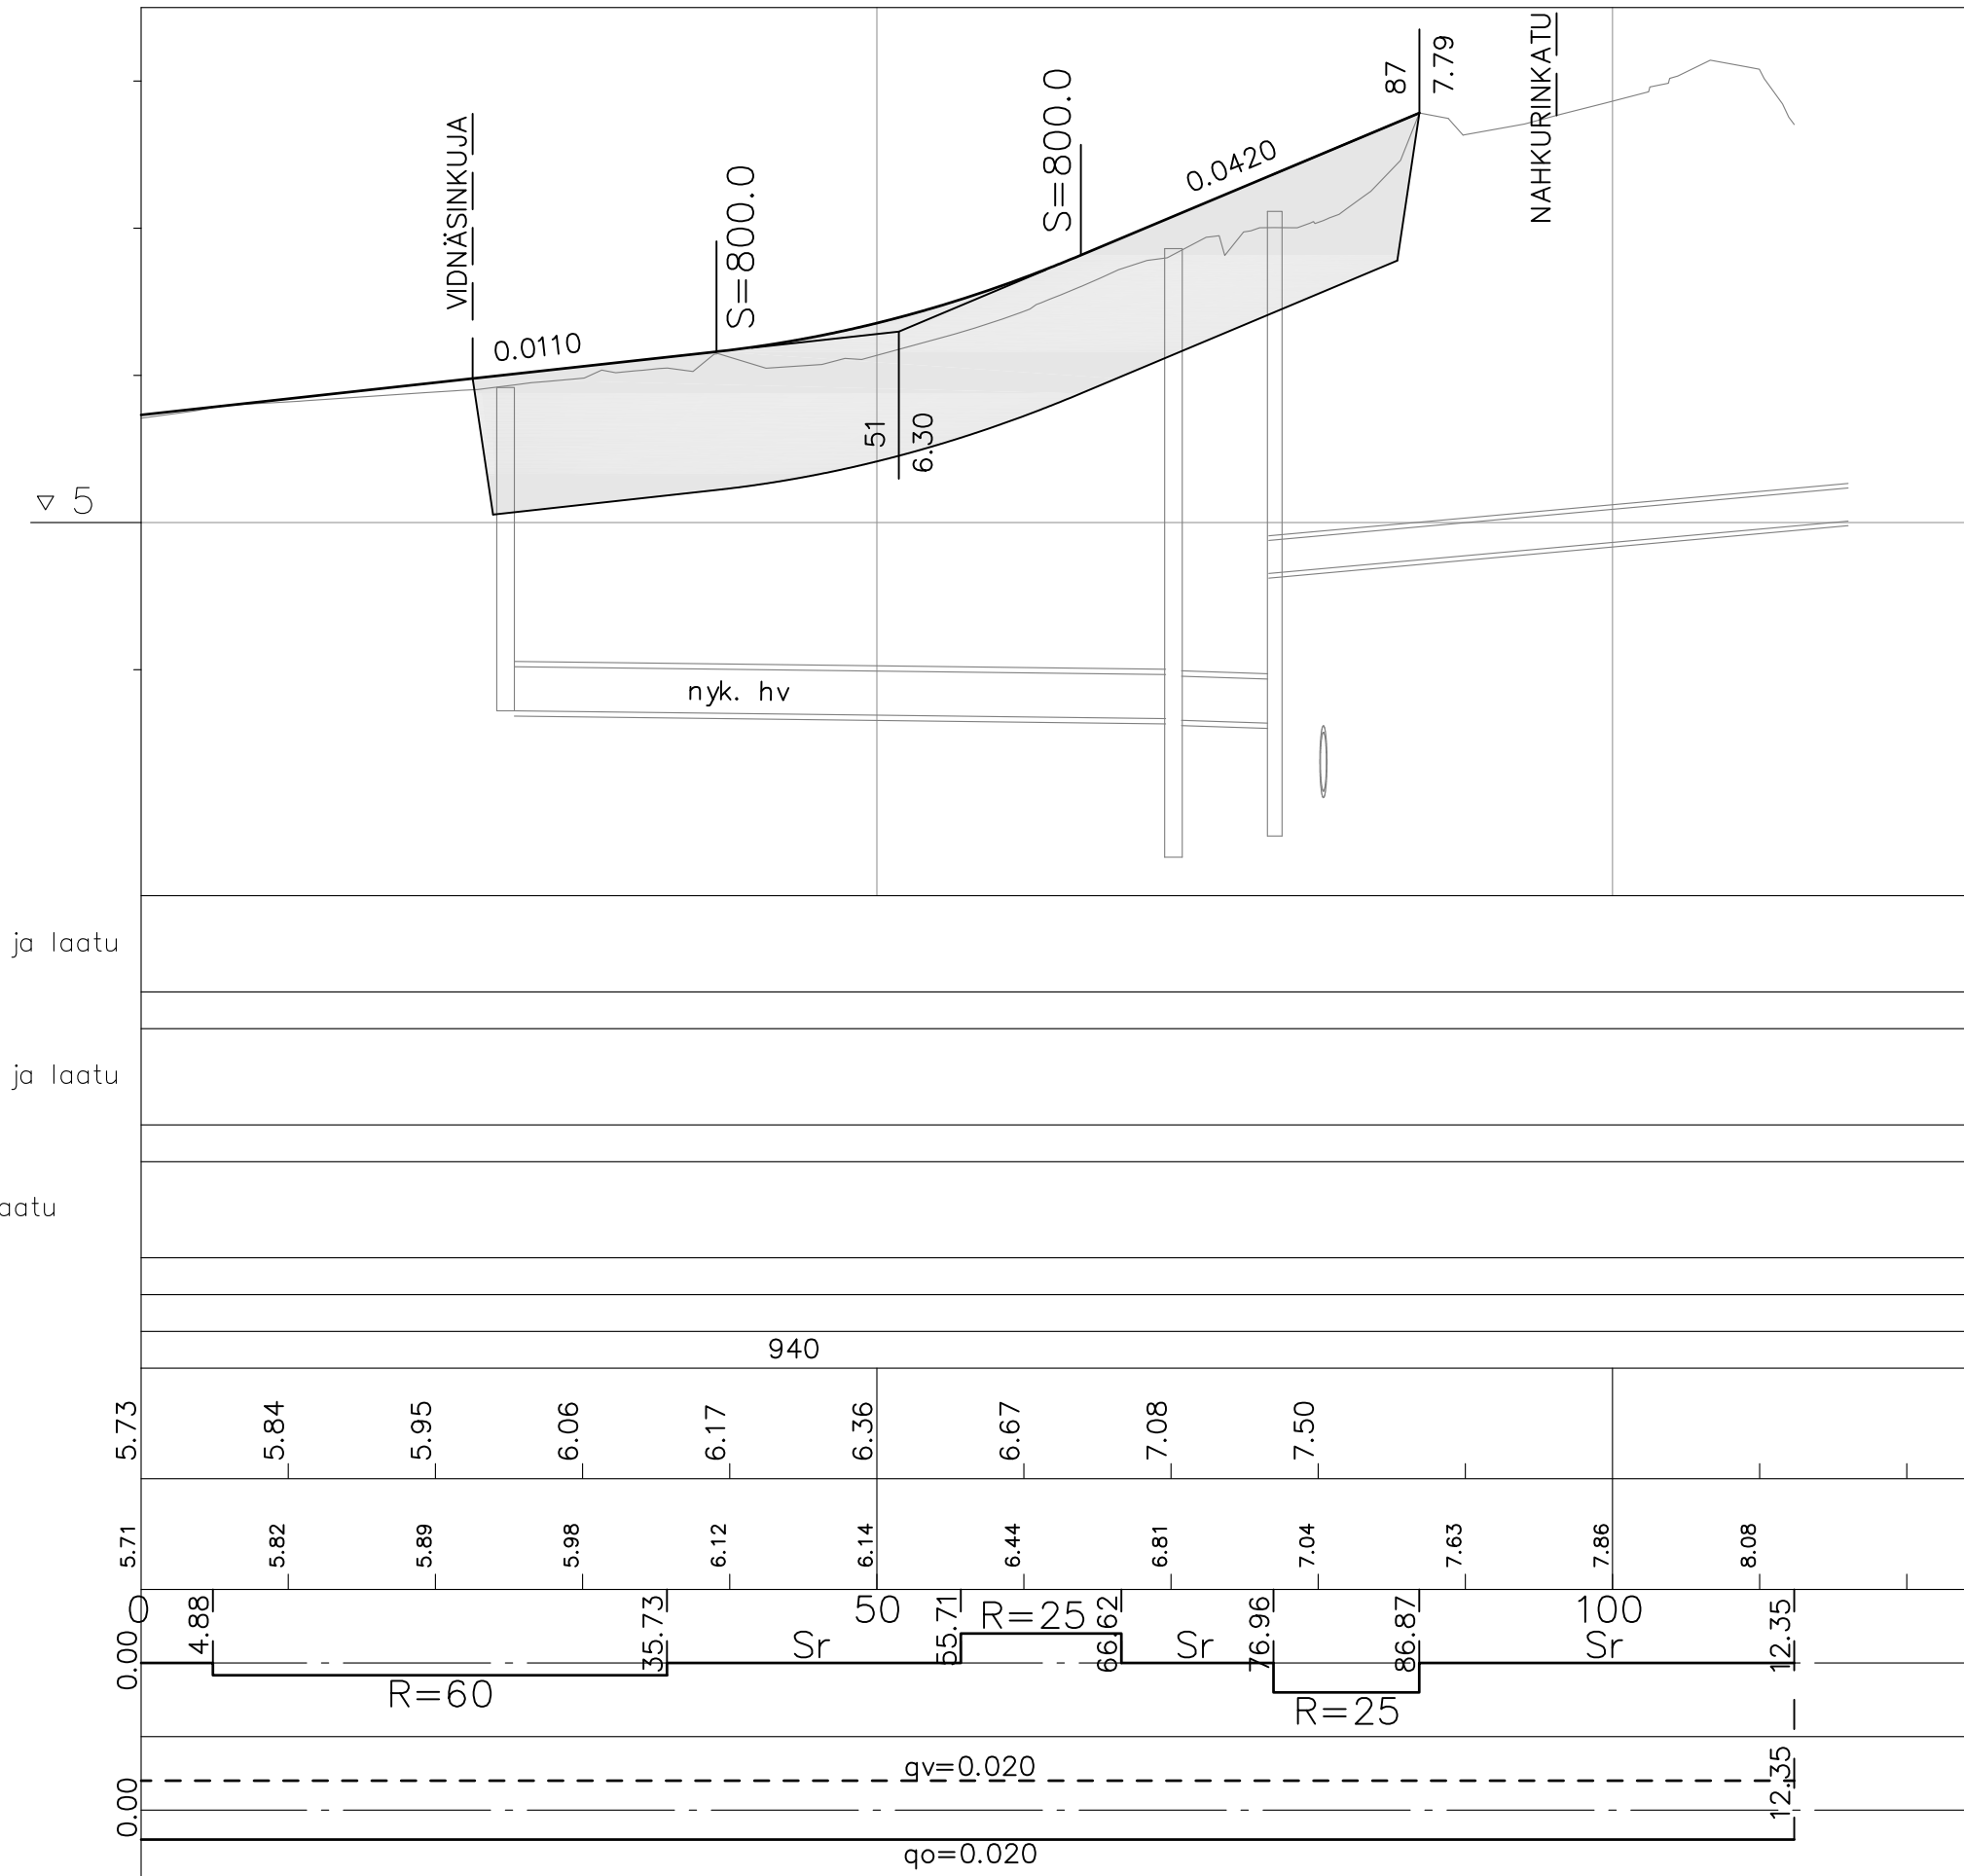

Hulevesiviemäri, sisäpohjan korkeus, mitat ja laatu  
 Paalu, kaivoväli ja kaltevuus  
 Jätevesiviemäri, sisäpohjan korkeus, mitat ja laatu  
 Paalu, kaivoväli ja kaltevuus  
 Vesijohto, putken laen korkeus, mitat ja laatu  
 Paalu  
 Putkien perustamistapa  
 Päällysrakenne  
 Tasausviivan korkeus  
 Maanpinnan korkeus  
 Kaarevuus  
 Ajouradan sivukaltevuus

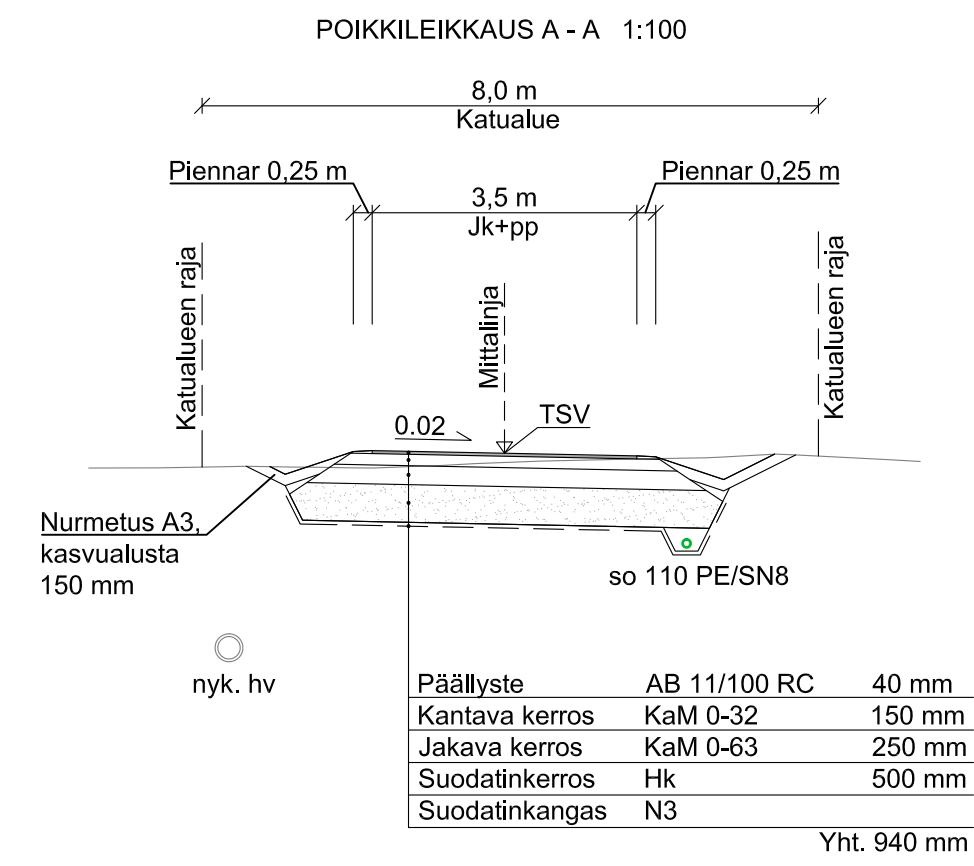

KOORDINAATTIJÄRJESTELMÄ ETRS-GK23, KORKEUSJÄRJESTELMÄ N2000

JK+PP-VÄYLÄ VÄLILLÄ VIDNÄSINKUJA – NAHKURINKATU  
 KATUSUUNNITELMA  
 Pituusleikkaus ja rakenteellinen tyypipoikkileikkaus



KOKKOLAN KAUPUNKI  
 KARLEBY STAD

KAUPUNKIYMPÄRISTÖ  
 STADSMILJÖ  
 KAUPUNKISUUNNITTELU  
 PLANERING

KAUPPATORI 5, 67100 KOKKOLA, PL 43, 67101 KOKKOLA  
 Puhelinvaihte (06) 8289 111, www.kokkola.fi

MUUTOS ÄNDRING		
PIIRTÄNT RITAD	6. 11. 2023	A. Kortelainen
SUUNNITTELU PLANERAD	6. 11. 2023	A. Kortelainen
TARKISTANUT GRANSKAD		
HYVÄKSYNT GODKÄND		
VAHVISTANUT FASTSTÄLLD		
MITTAKAAVA SKALA	1: 500/1: 50, 1: 100	
PIIR. RITN.	№ 5140b	