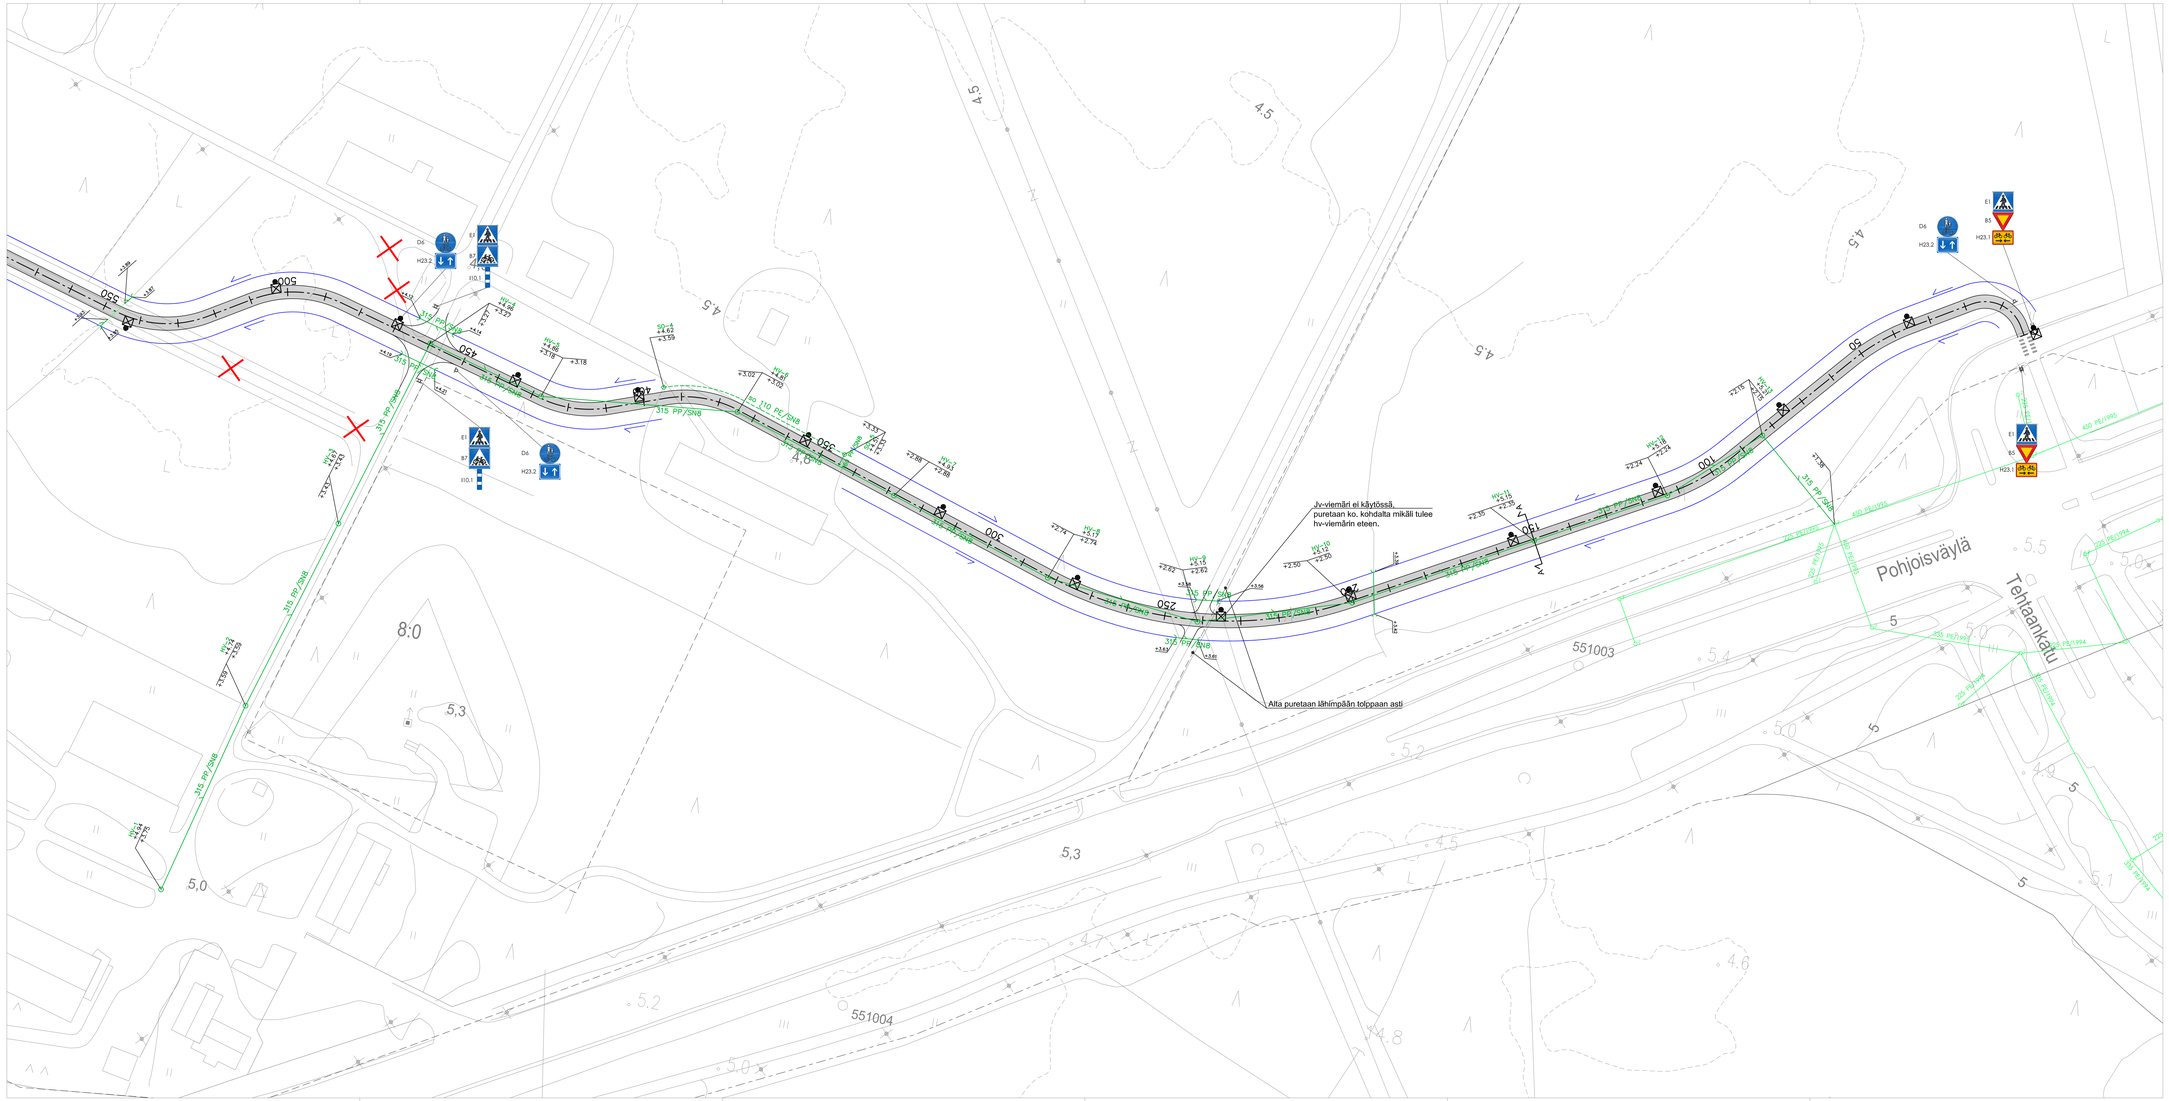

MERKINTÖJEN SELITYKSET

- Mittalinja ja paalutus
- Päällysteen reuna
- Asfalttipäällyste, jk+pp
- Suunniteltu hulevesiviemäri ja umpikantinen huleveden tarkastuskaivo (HV)
- Suunniteltu salaoja ja umpikantinen salaojan tarkastuskaivo (SO)
- Nykyinen hulevesiviemäri ja -kaivo
- Suunniteltu avo-oja

KOORDINAATTIJÄRJESTELMÄ ETRS-GK23, KORKEUSJÄRJESTELMÄ N2000

JALANKULKU- JA PYÖRÄILYVÄYLÄ VÄLILLÄ TEHTAANKATU – PORT TOWER

KEVYEN LIIKENTEEN VÄYLÄN TIESUUNNITELMA

Asemapiirustus

KOKKOLAN KAUPUNKI
KARLEBY STAD

MUOTO-SUUNNITTELIJA		
PIIRTÄNYT RITAD AV	3. 4. 2024	E. Timonen
SUUNNITELLUT DIMENSIONERAD AV	3. 4. 2024	E. Timonen
TARKISTANUT GRANSKAD AV		
HYVÄKSYNYT GODKÄND AV		
HANKENUMERO		
PAIKTAVÄLILD		
MITTAKAAVA SKALA	1:500	
PIIR. RITN.	N° 5177a	

KAUPUNKIYMPÄRISTÖ
STADSMILJÖ

KAUPUNKISUUNNITTELU
PLANERING

KAUPPATORI 5, 67100 KOKKOLA, PL 43, 67101 KOKKOLA
Puhelinvaihde (06) 8289 111, www.kokkola.fi