
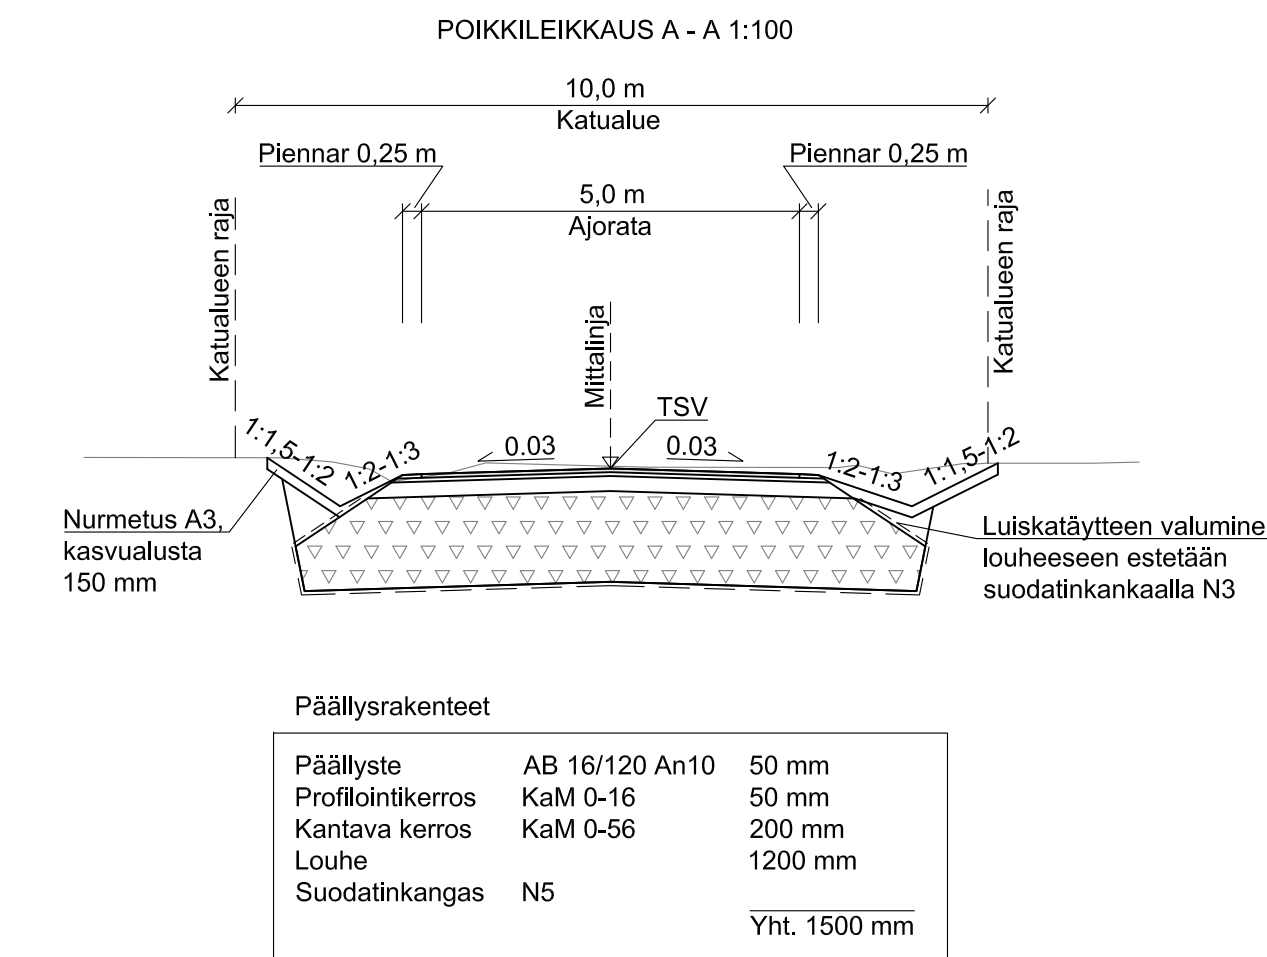


Kaivonumero

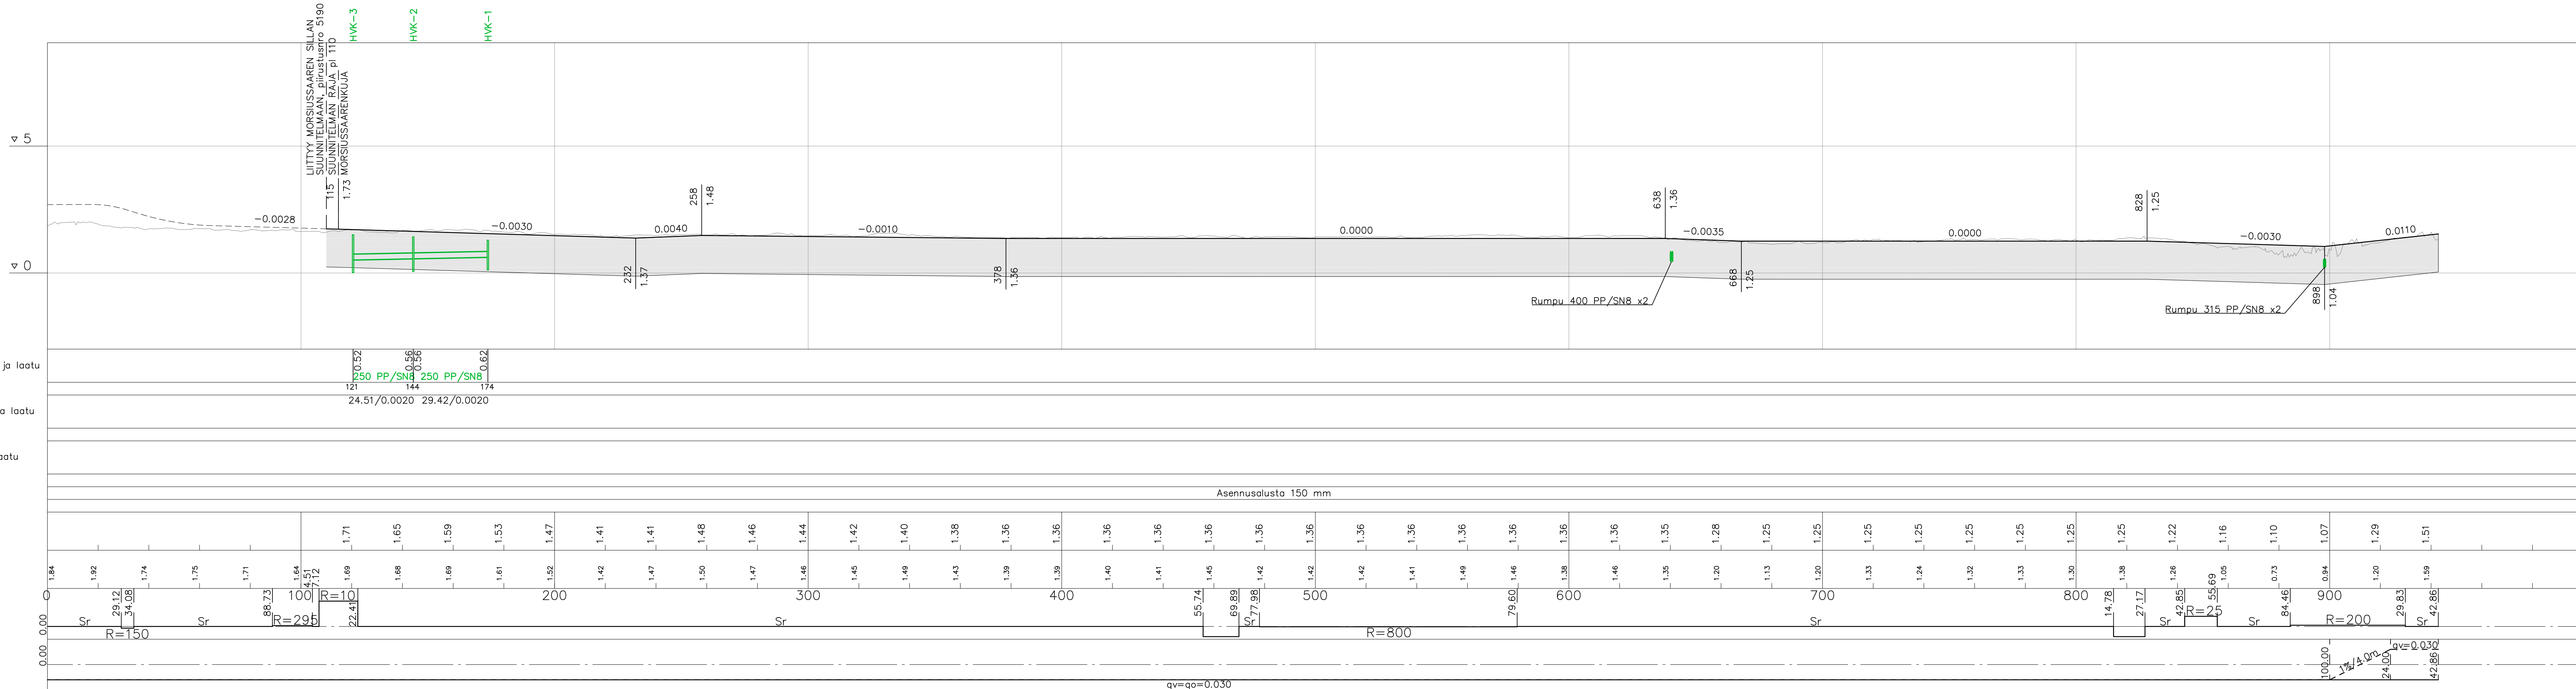

A Laskuojat, sivuojen syvyydet, ajoradan kavennusten ja valaisinpylväiden sijainnit 29.4.2025 A. Kortelainen

KOORDINAATTIJÄRJESTELMÄ ETRS-GK23, KORKEUSJÄRJESTELMÄ N2000

MORSIUSAARENTIE KATUSUUNNITELMA Pituusleikkaus			
	KOKKOLAN KAUPUNKI KARLEBY STAD		
		29. 4. 2025	A. Kortelainen
	MUUTOS ANDRÖNING		
	PIIRITÄNT RITAD	10. 1. 2025	A. Kortelainen
	SUUNNITTELU PLANERING	10. 1. 2025	A. Kortelainen
KAUPUNKIYMPÄRISTÖ STADSMILJÖ	TÄRKEISTÄNT GRANSKAD		
KAUPUNKISUUNNITTELU PLANERING	HYVÄKSYNT GODKÄND		
	VÄRSTÄNT FASTSTÄLLD		
KAUPPATORTTI 5, 67100 KOKKOLA, PL 43, 67101 KOKKOLA Puhelinvälite (06) 8288 111, www.kokkola.fi		MITTAKAAVA SKALA 1: 1000/1: 100, 1: 100	
		PIIR. RITN. N ^o 5182c	