


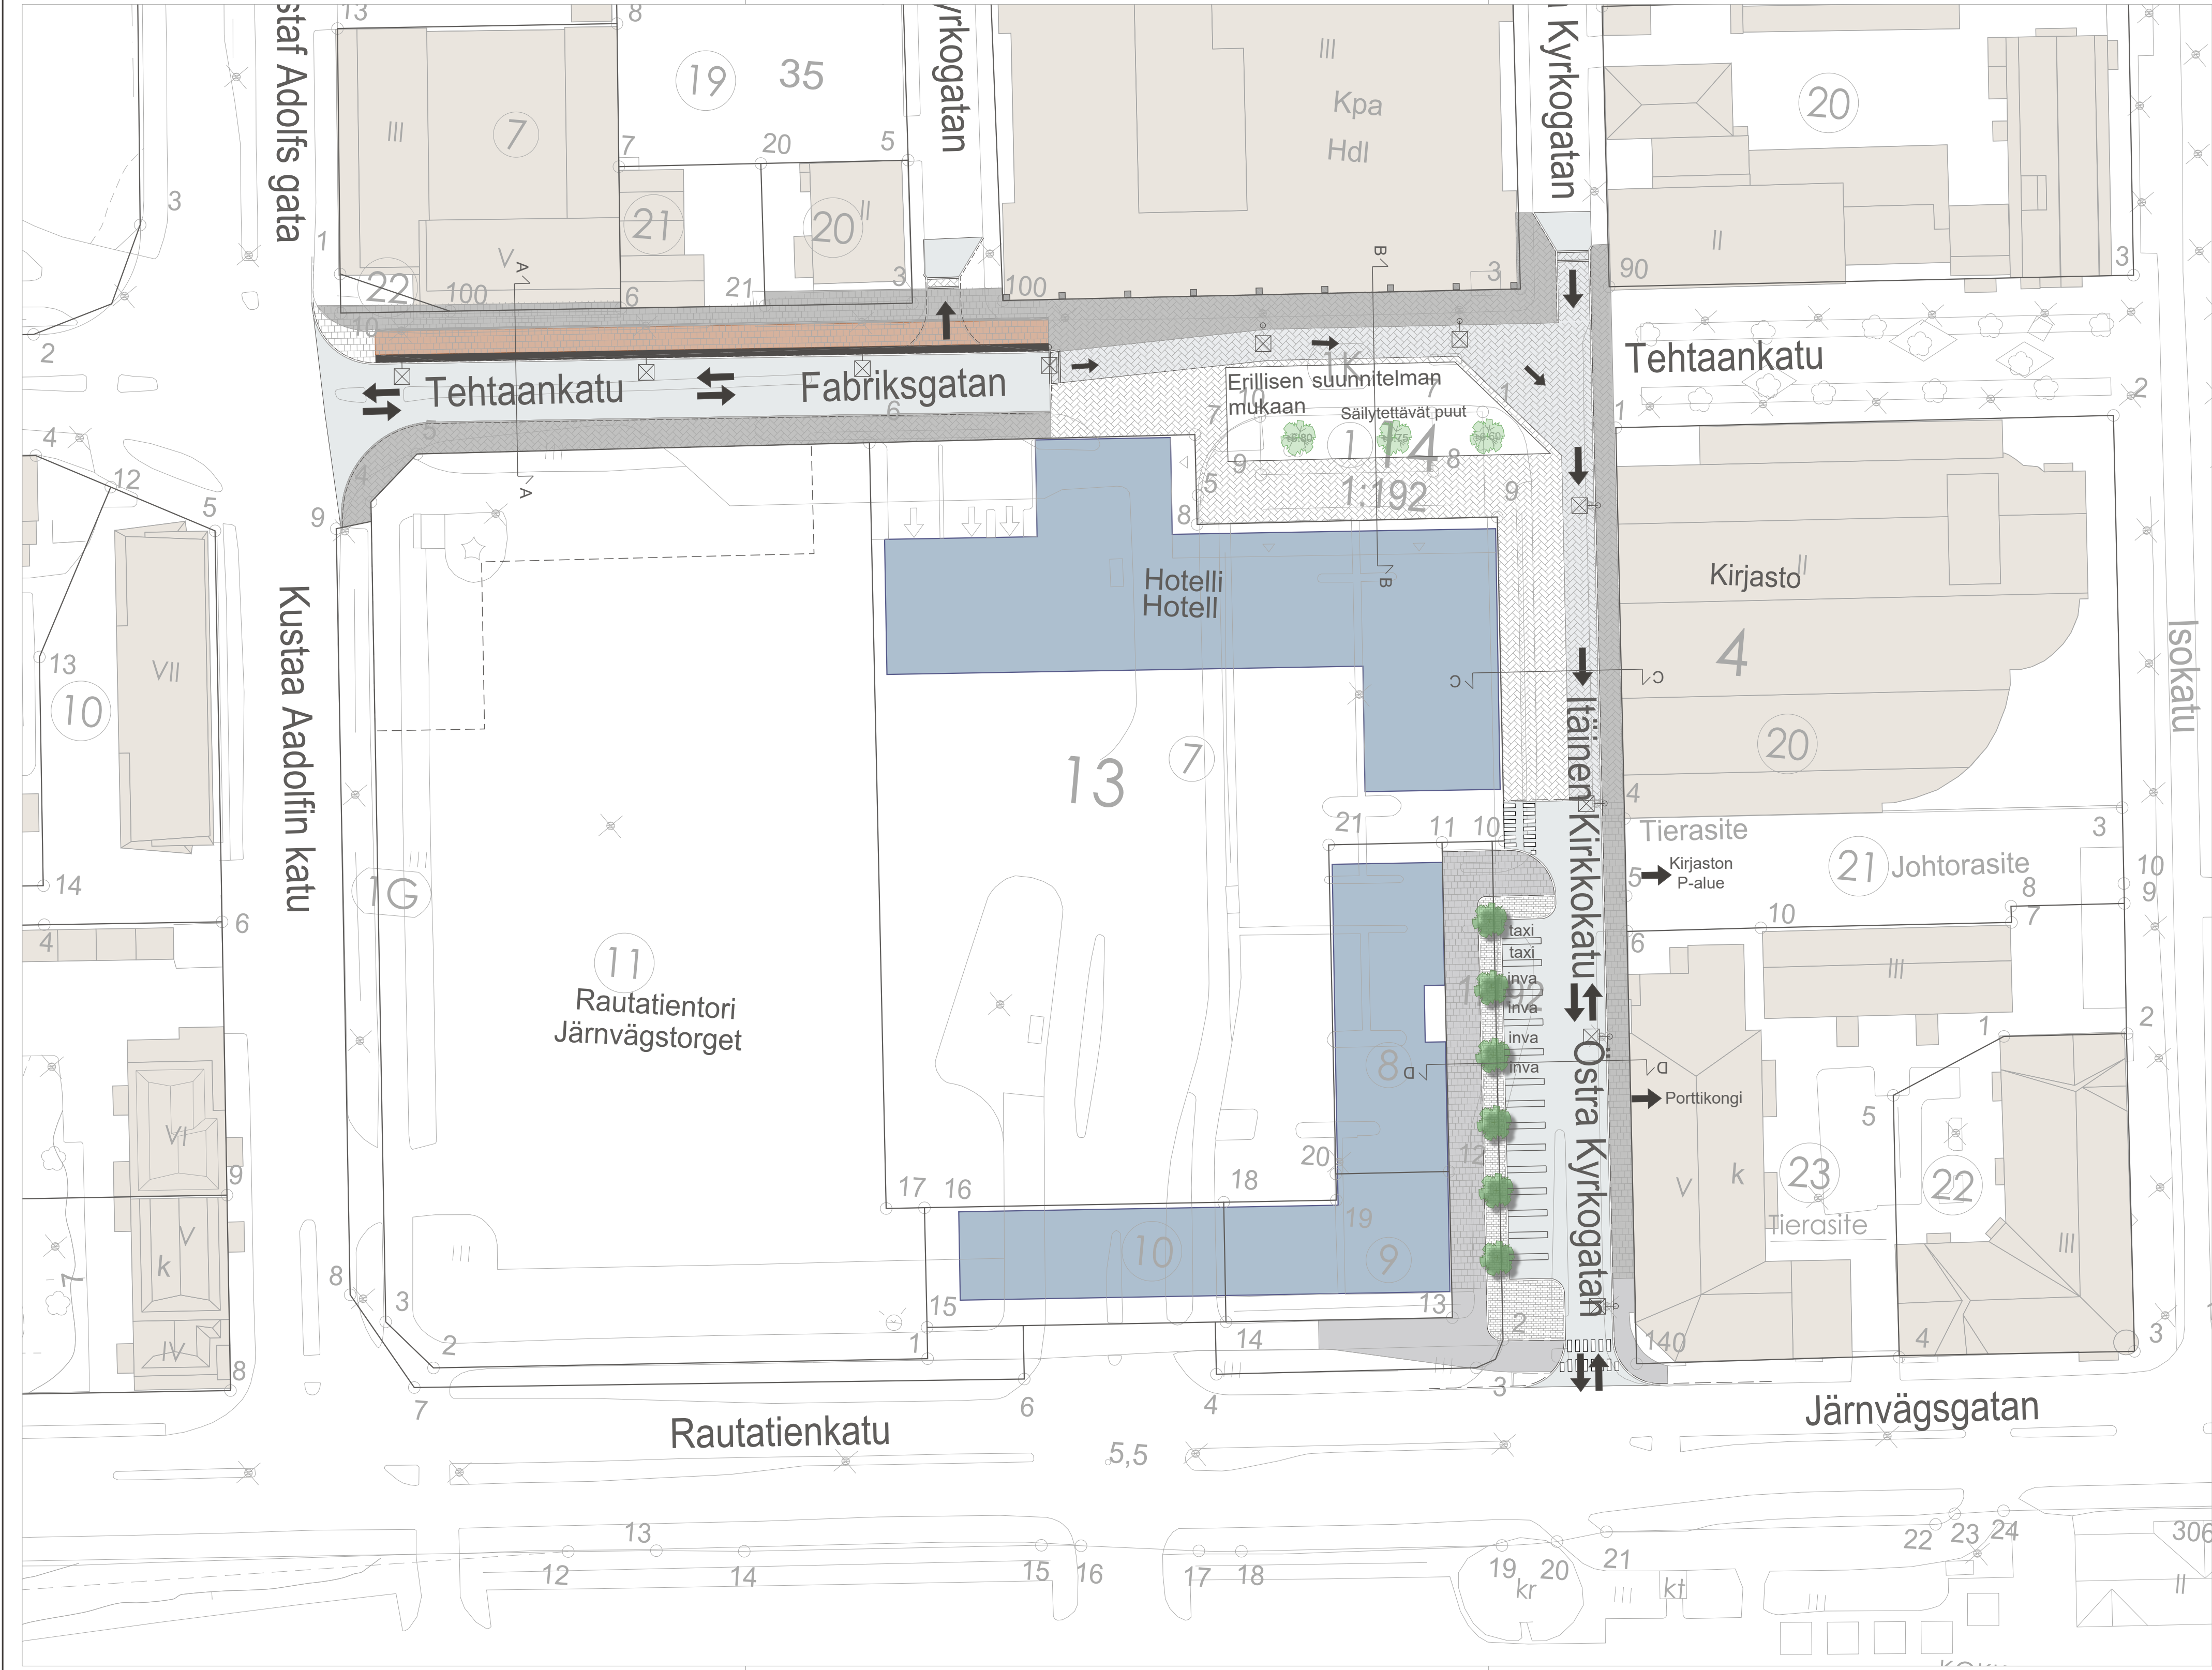

- Asfaltointi, ajorata
- Betonikiveys
- Betonikiveys, ajo
- Jalankuluväylä
- Pyöräilyväylä
- Yhdistetty jalankulku ja pyöräilyväylä
- Saareke
- Ajosuunta
- Säilytettävät puut
- Uudet puut

KOORDINAATTIJÄRJESTELMÄ ETRS-GK23, KORKEUSJÄRJESTELMÄ N2000

TEHTAANKATU/ ITÄINEN KIRKKOKATU
välillä Kustaa Aadolfin katu - Rautatienkatu

Havainnekuva



KOKKOLAN KAUPUNKI
KARLEBY STAD

KAUPUNKIYMPÄRISTÖ
STADSMILJÖ

KAUPUNKISUUNNITTELU
PLANERING

KAUPPATORI 5, 67100 KOKKOLA, PL 43, 67101 KOKKOLA
Puhelinvaihe (06) 8289 111, www.kokkola.fi

MUUTOS
ÄNDRING

PIRTÄNTY
RITAD

14.5.2025

SR

SUUNNITTELLUT
PLANERAD

30.4.2025

E.Timonen

TARKISTANUT
GRANSKAD

HYVÄKSYNTY
GODKÄND

VAHVISTANUT

FASTSTÄLLD

MITTAKAIVA
SKALA

1:500

PIIR.
RITK.

N^o 5199