


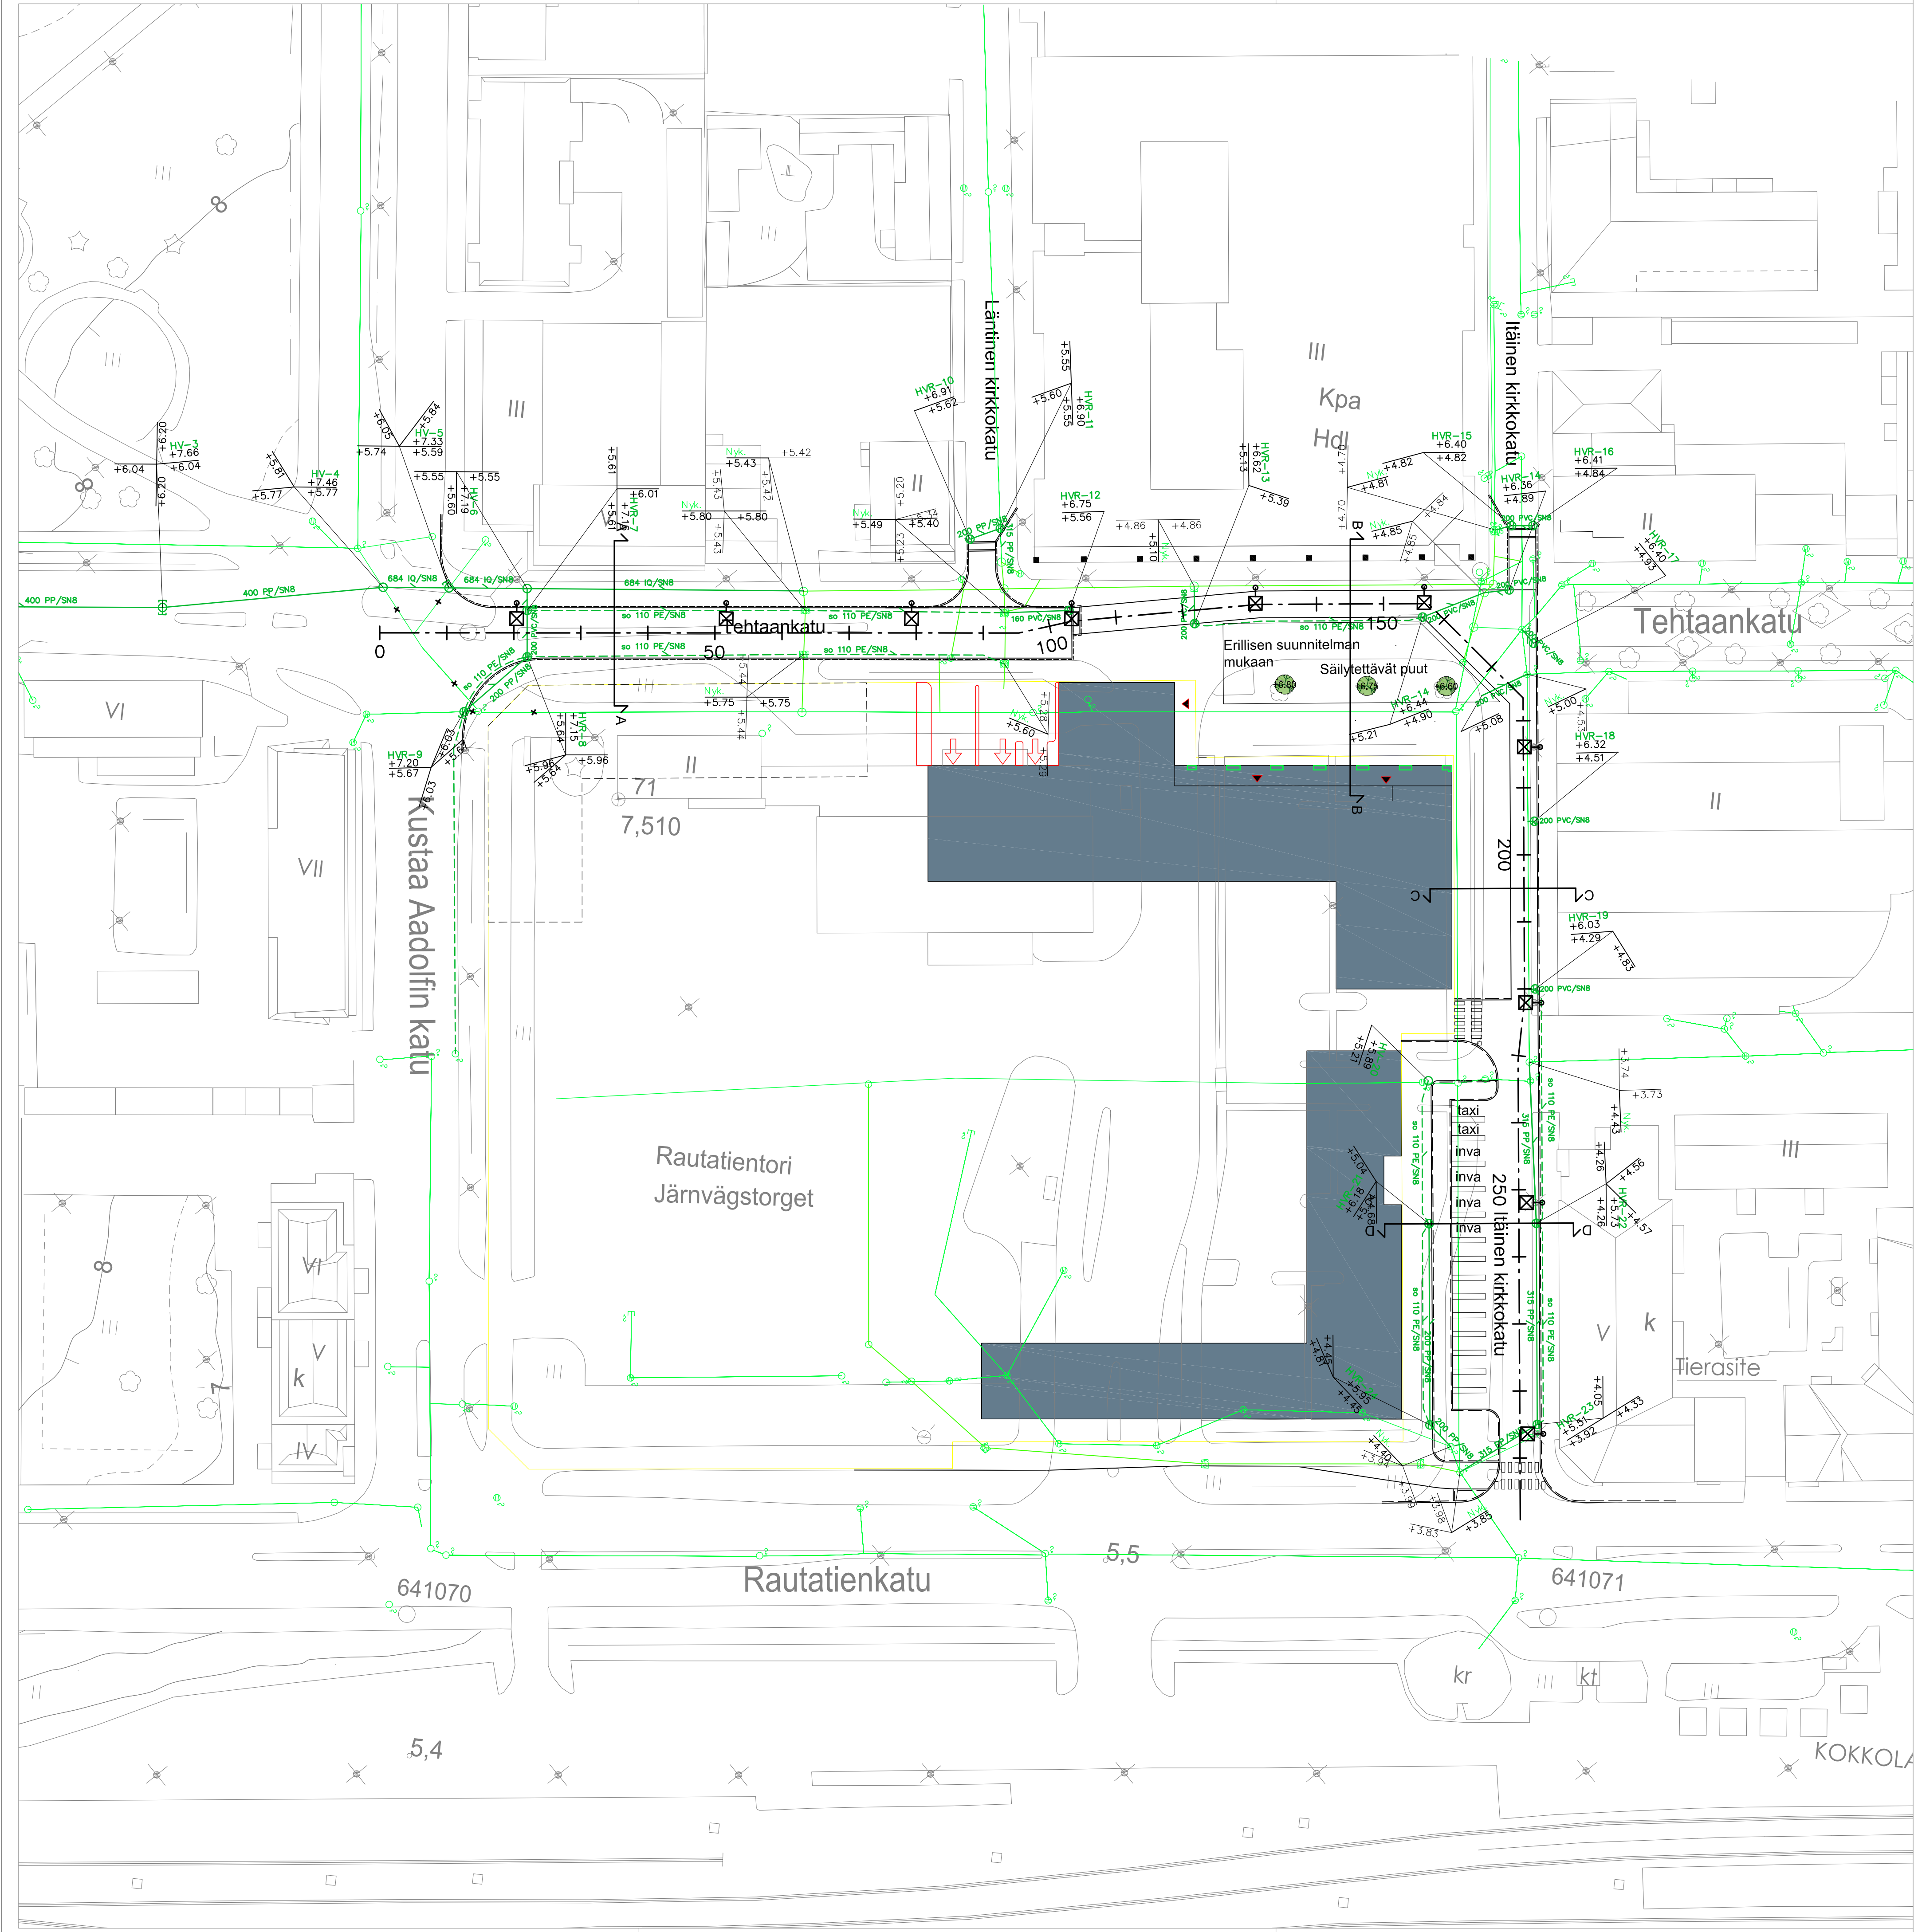

- MERKINTÖJEN SELITYKSET
- Mittalinja ja paalutus
 - Ajoradan reuna
 - Graniitti reunakivi, h=0-30 mm
 - Graniitti reunakivi, h=100-120 mm
 - Suunniteltu hulevesiviemäri ja ritiäkannellinen hulevesikaivo (HVR)
 - Suunniteltu hulevesiviemäri ja umpikannellinen huleveden tarkastuskaivo (HV)
 - Suunniteltu salaoja
 - Nykyinen hulevesiviemäri ja -kaivo

KOORDINAATTIJÄRJESTELMÄ ETRS-GK23, KORKEUSJÄRJESTELMÄ N2000

Tehtaankatu/ Itäinen Kirkkokatu välillä Kustaa Aadolfin katu – Rautatienkatu

Katusuunnitelma
Asemapiirustus

KOKKOLAN KAUPUNKI
KARLEBY STAD

KAUPUNKIYMPÄRISTÖ
STADSMILJÖ

KAUPUNKISUUNNITELU
PLANERING

KAUPPATORI 5, 67100 KOKKOLA, PL 43, 67101 KOKKOLA
Puhelinvähe (06) 8289 111, www.kokkola.fi

MUUTOS ÄNDRING		
PIIRITÄNYT RITAD	30. 4. 2025	E. Timonen
SUUNNITELUT PLANERAD	30. 4. 2025	E. Timonen
TARKISTANUT GRANSKAD		
HYVÄKSYNYT GODKÄND		
VAHVISTANUT FASTSTÄLLD		

MITTAKAAVA
SKALA

1: 500

Nº 5199a