


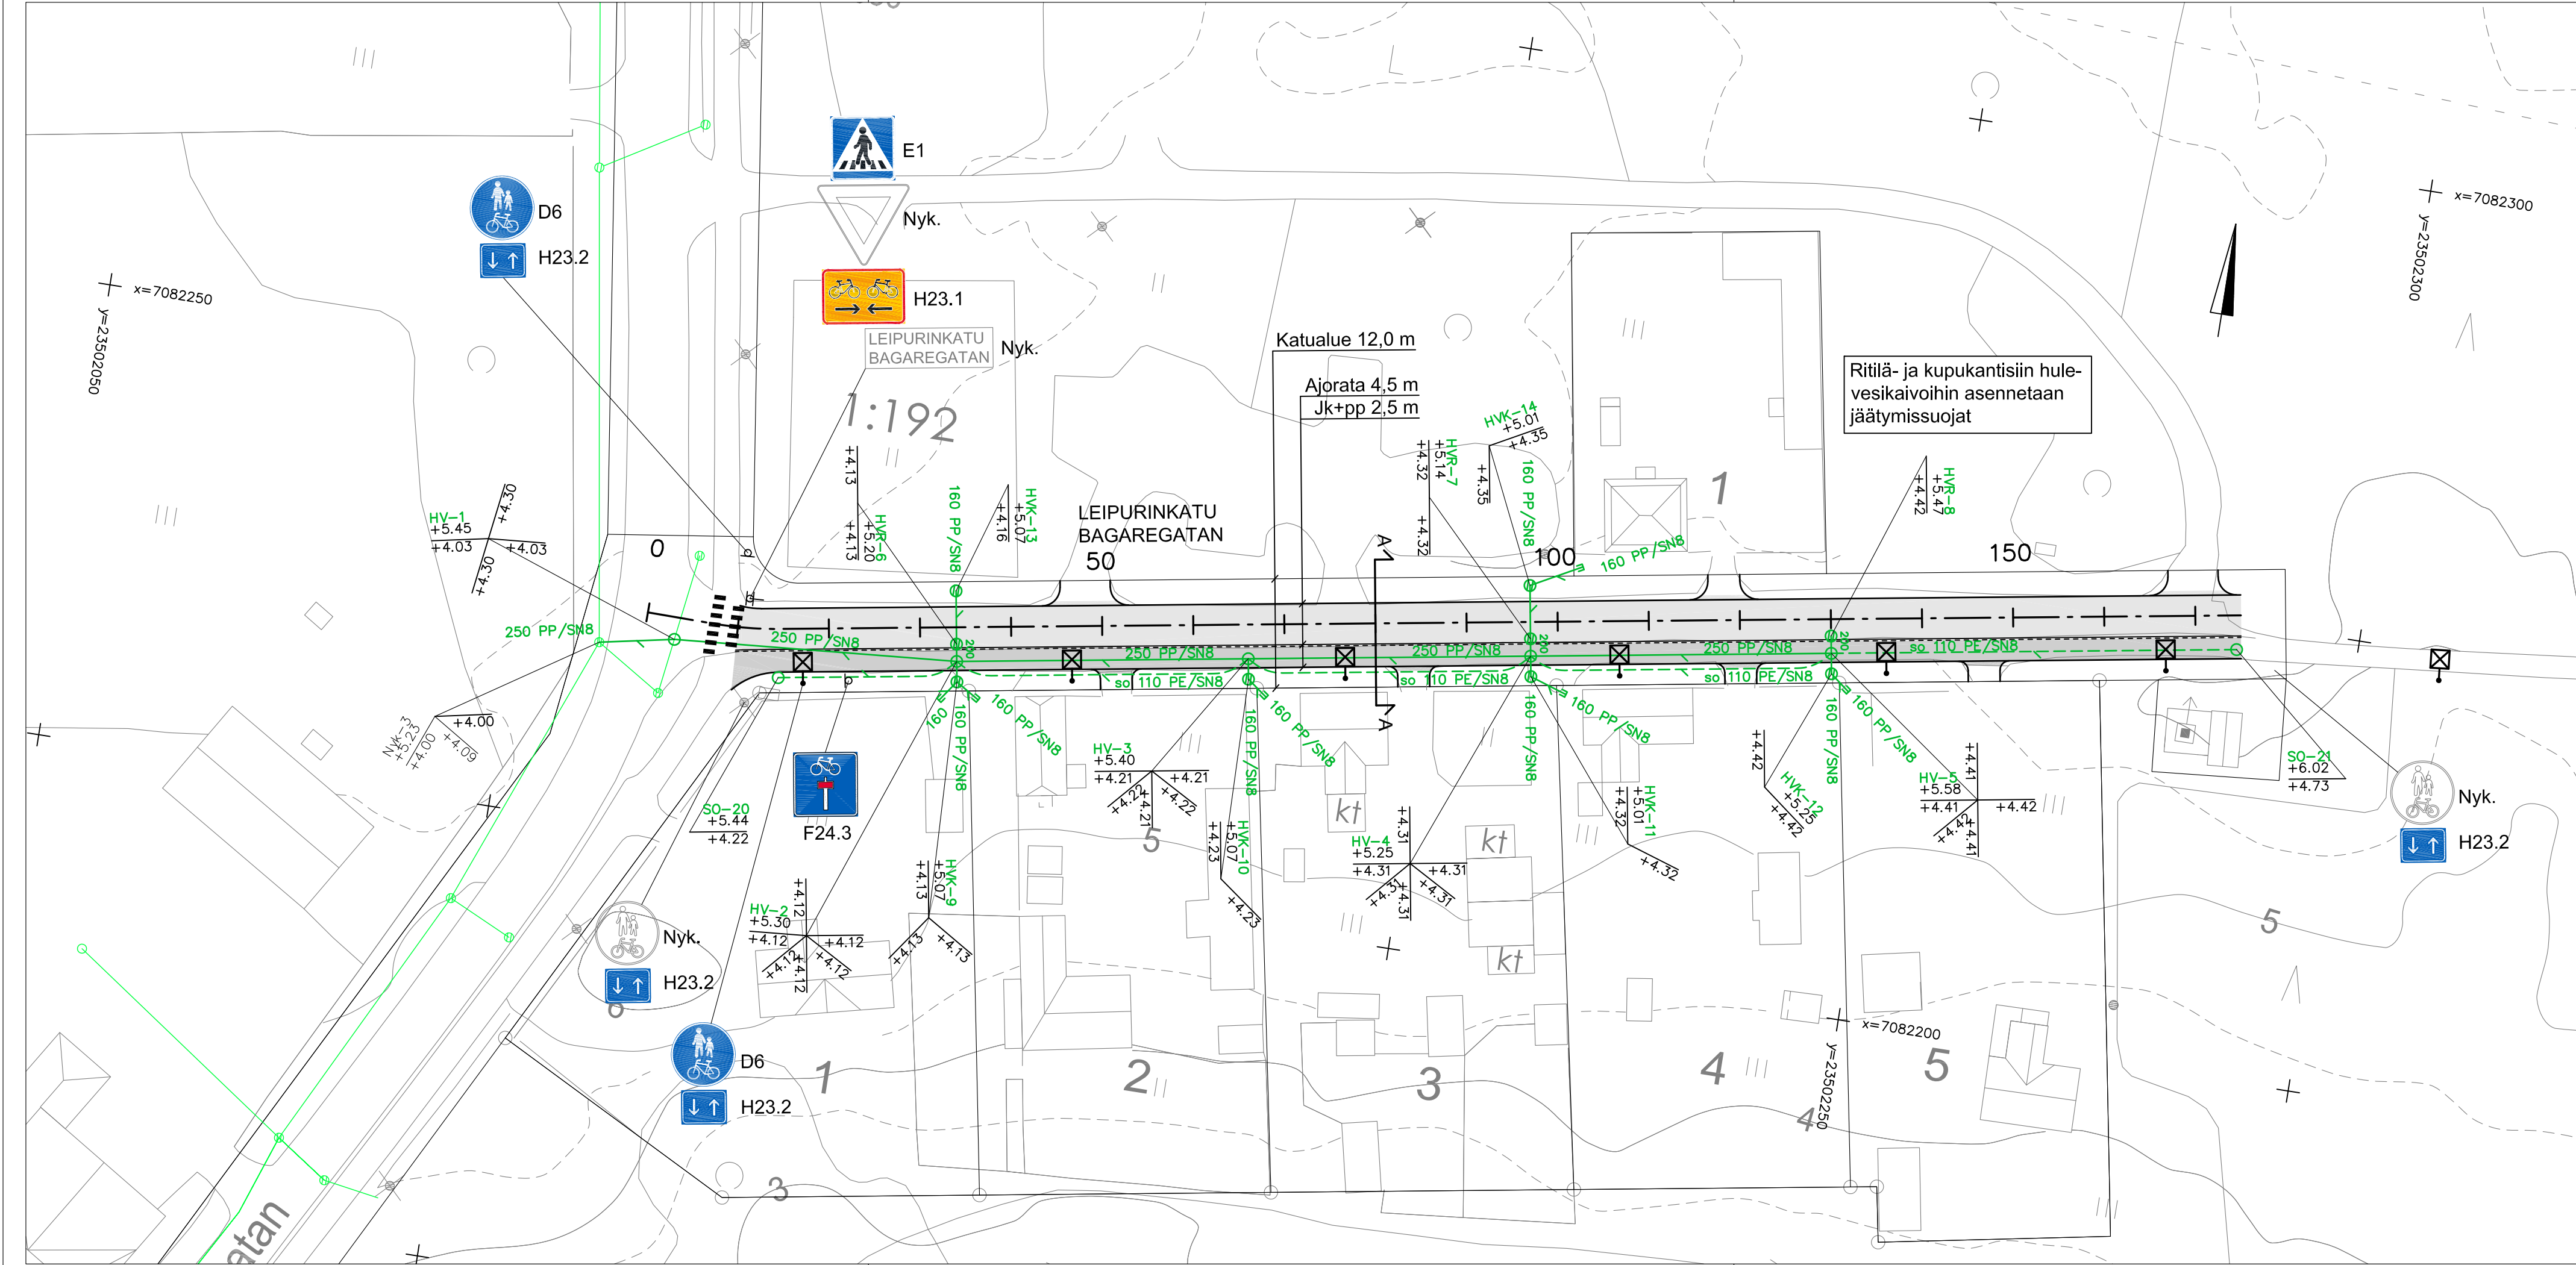

MERKINTÖJEN SELITYKSET

- Mittalinja ja paalutus
- Asfalttipäällysteen reuna
- Liukuvalettava betoninen reunatuki, h= 80 mm
- Asfalttipäällyste, ajorata
- Asfalttipäällyste, jk+pp
- Valaisinpylväs
- Suunniteltu hulevesiviemäri ja ritiläkantinen hulevesikaivo (HVR)
- Suunniteltu hulevesiviemäri ja kupukantinen hulevesikaivo (HVK)
- Suunniteltu salaoja ja umpikantinen salaojan tarkastuskaivo (SO)
- Nykyinen hulevesiviemäri ja -kaivo

KOORDINAATTIJÄRJESTELMÄ ETRS-GK23, KORKEUSJÄRJESTELMÄ N2000

LEIPURINKATU
KATUSUUNNITELMA
Asemapiirustus



KOKKOLAN KAUPUNKI
KARLEBY STAD

KAUPUNKIYMPÄRISTÖ
STADSMILJÖ

KAUPUNKISUUNNITTELU
PLANERING

KAUPPATORI 5, 67100 KOKKOLA, PL 43, 67101 KOKKOLA
Puhelinväihde (06) 8289 111, www.kokkola.fi

MUUTOS ÄNDRING		
PIIRTÄNYT RITAD	30. 7. 2025	A. Kortelainen
SUUNNITTELLUT PLANERAD	30. 7. 2025	A. Kortelainen
TARKISTANUT GRANSKAD		
HYVÄKSYNYT GODKÄND		
VAHVISTANUT FASTSTÄLLD		

MITTAKAAVA
SKALA

1: 500

PIIR.

RITN.

Nº 5204a