
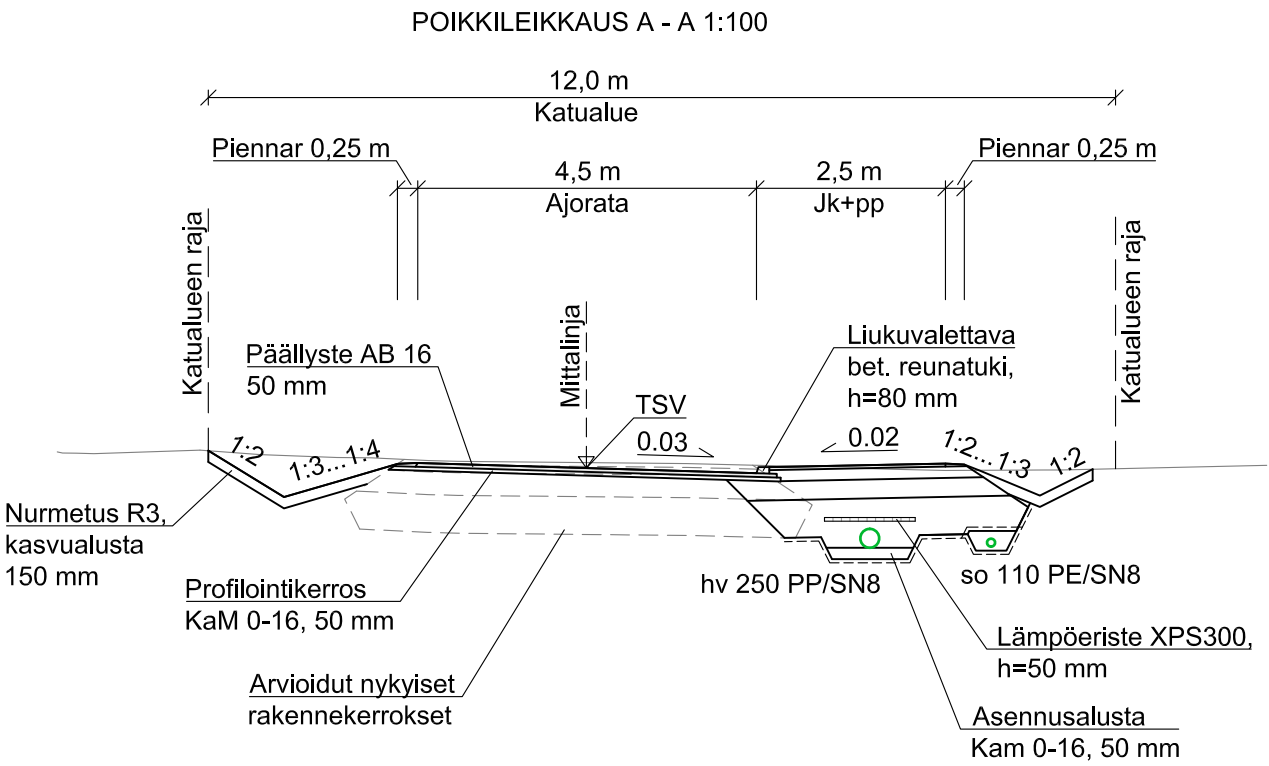


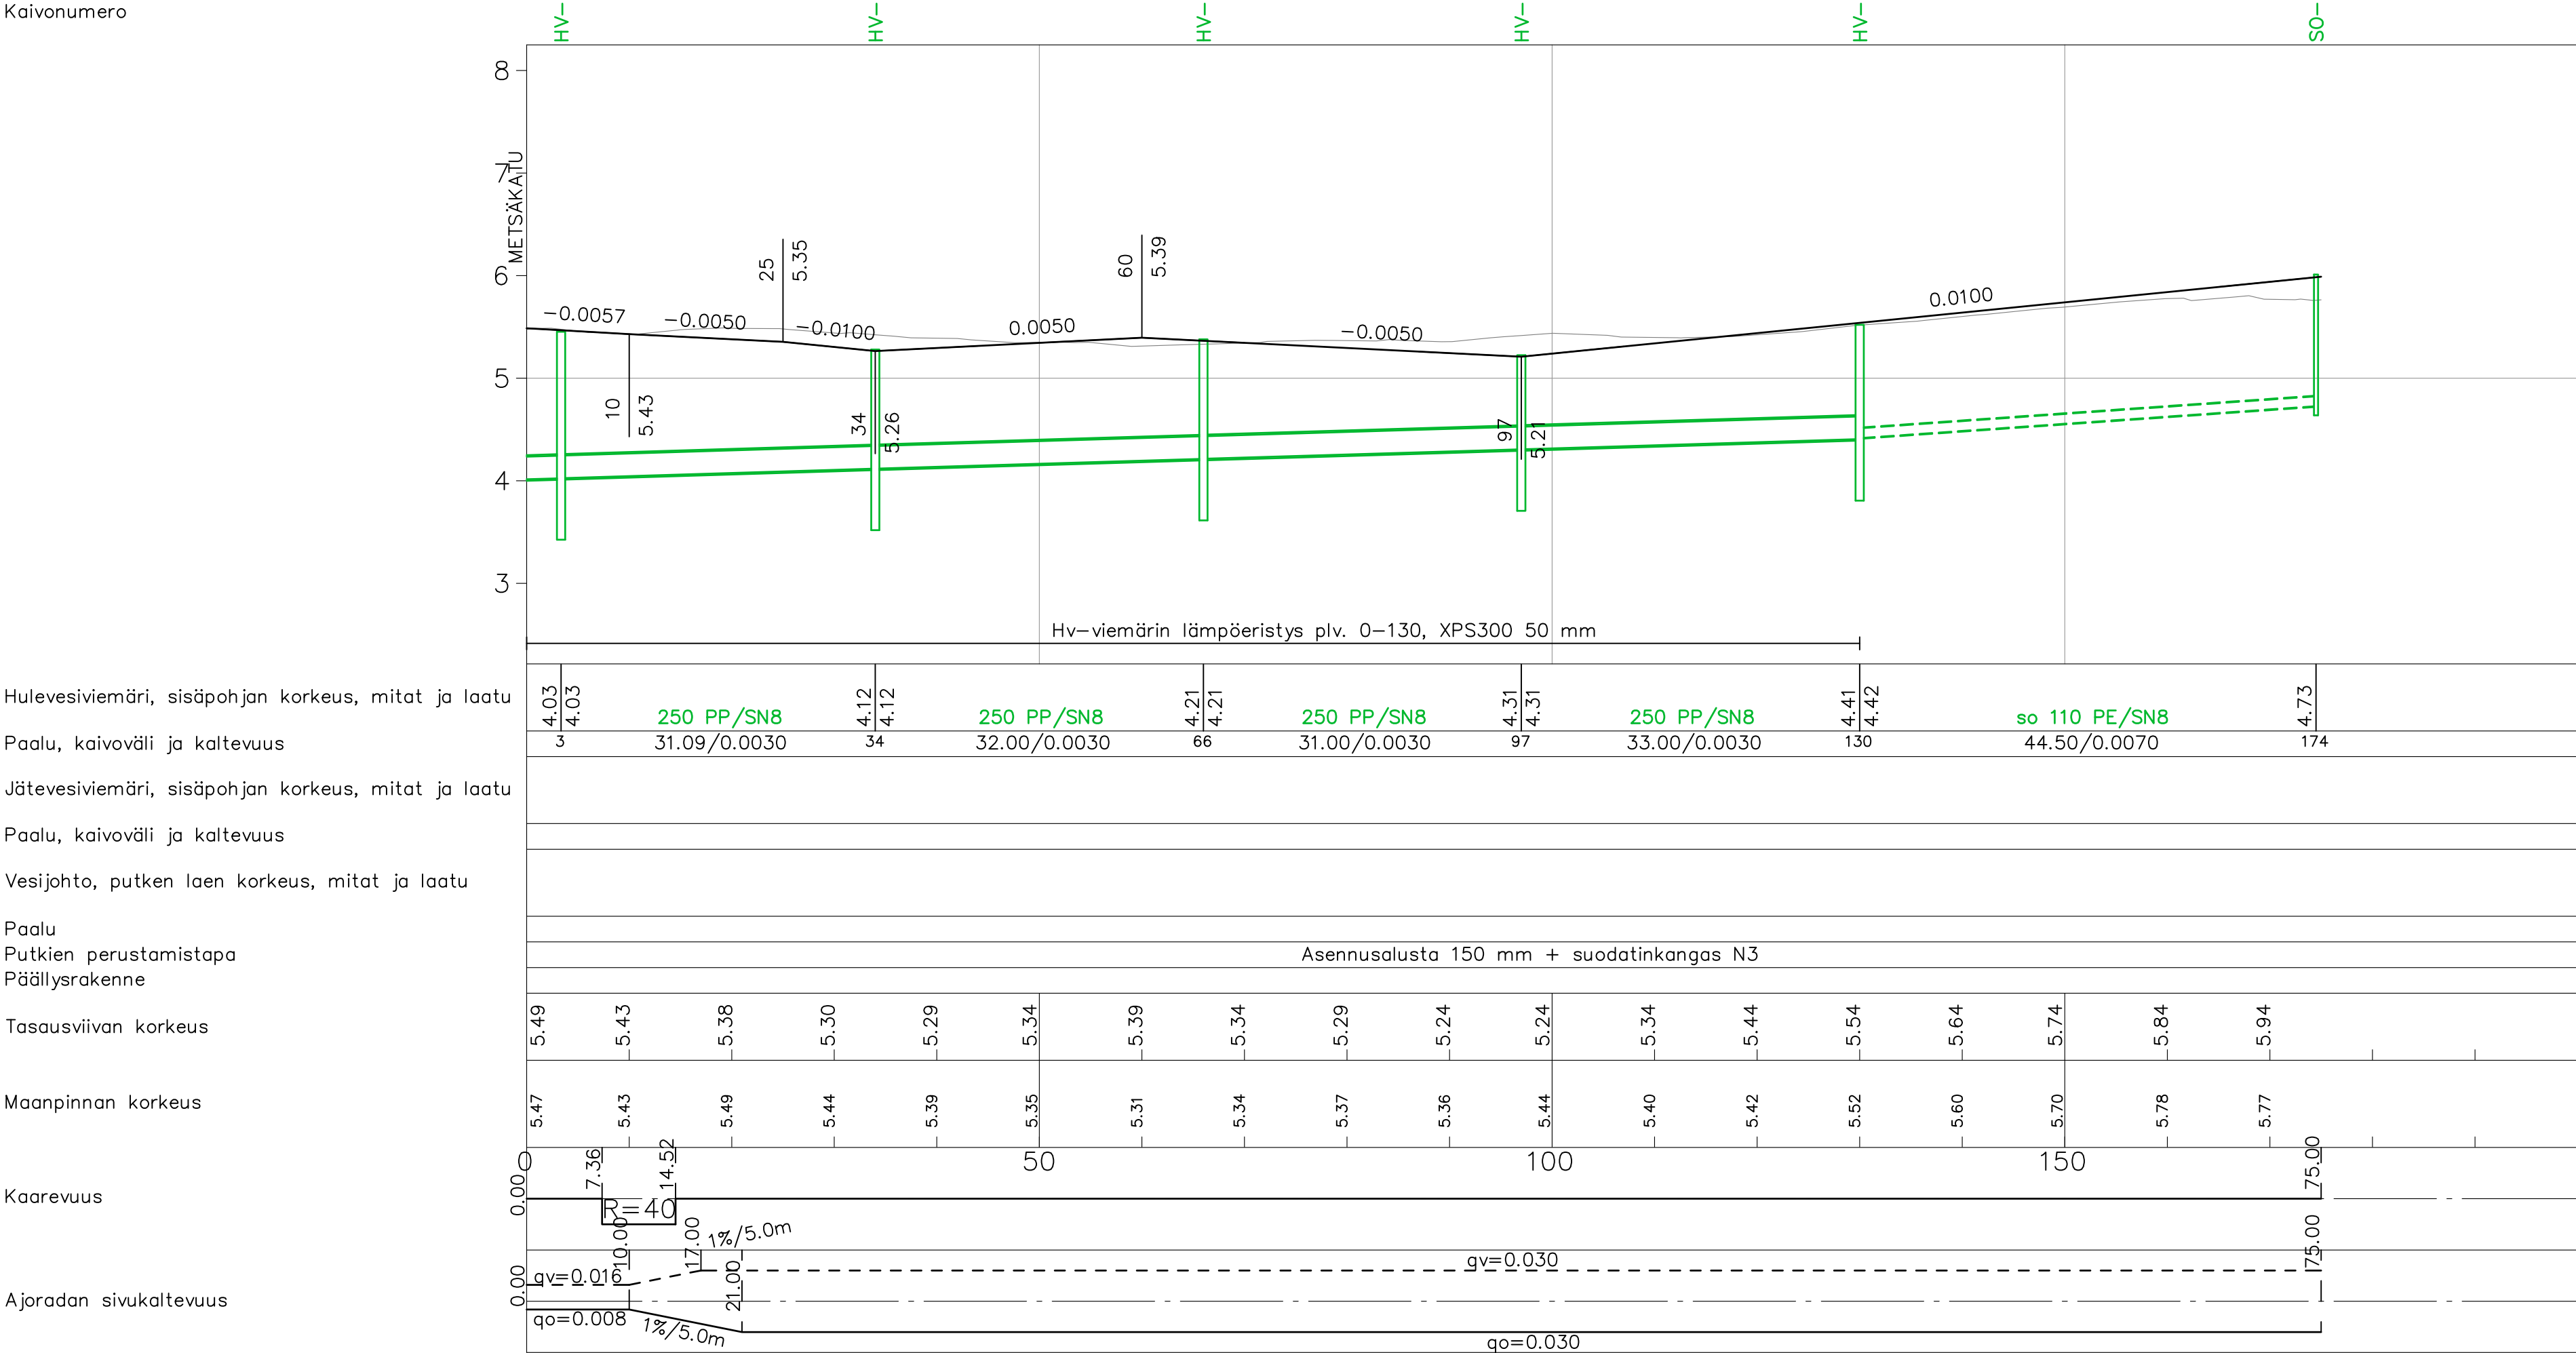

Päällysrakenteet, jk+pp

Päällyste	AB 11/100 RC	40 mm
Kantava kerros	KaM 0-32	150 mm
Jakava kerros	KaM 0-63	250 mm
Suodatinkerros	Hk	500 mm
Suodatinkangas	N3	
		Yht. 940 mm

KOORDINAATTIJÄRJESTELMÄ ETRS-GK23, KORKEUSJÄRJESTELMÄ N2000

LEIPURINKATU

KATUSUUNNITELMA
Pituusleikkaus ja rakenteellinen tyyppipoikkileikkaus



KOKKOLAN KAUPUNKI
KARLEBY STAD

KAUPUNKIYMPÄRISTÖ
STADSMILJÖ

KAUPUNKISUUNNITTELU
PLANERING

KAUPPATORI 5, 67100 KOKKOLA, PL 43, 67101 KOKKOLA
Puhelinvaihte (06) 8289 111, www.kokkola.fi

MAUTOS ÄNDRING RITAD	30. 7. 2025	A. Kortelainen
SUUNNITTELU PLANERING TARKISTANUT GRANSKAD HYVÄKSYNTY GODKÄND VÄRSTÄNUT FASTSTÄLLD	30. 7. 2025	A. Kortelainen

MITTAKAAVA
SKALA

1: 500/1: 50, 1: 100

PIIR.
RITN.

N^o 5204b