
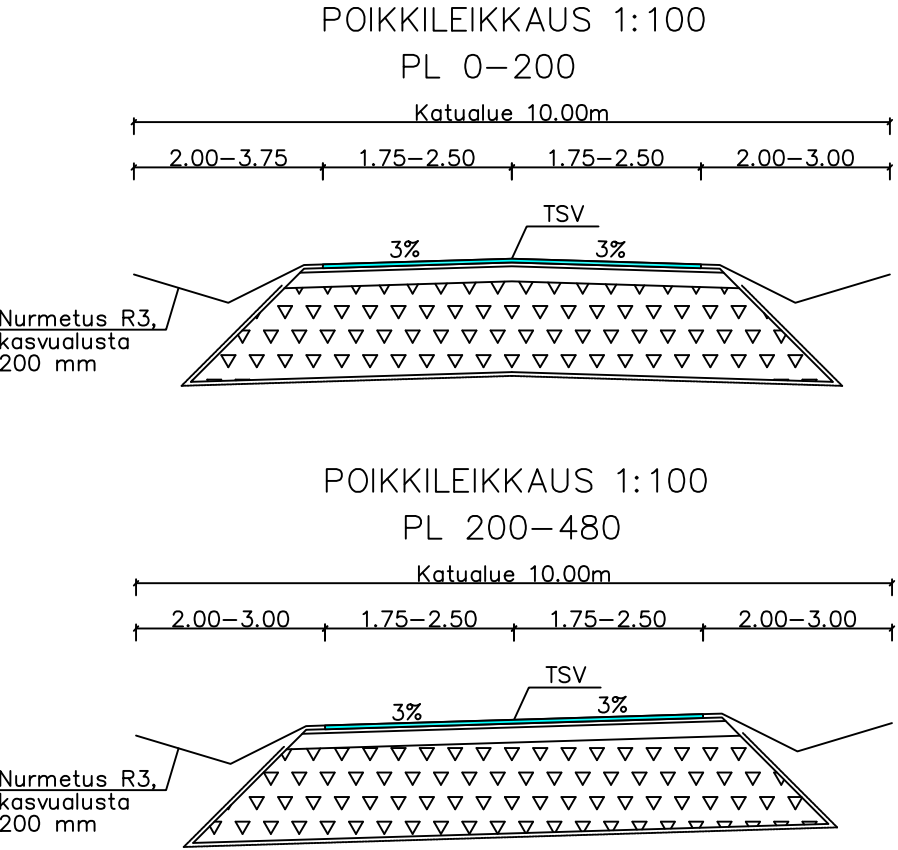


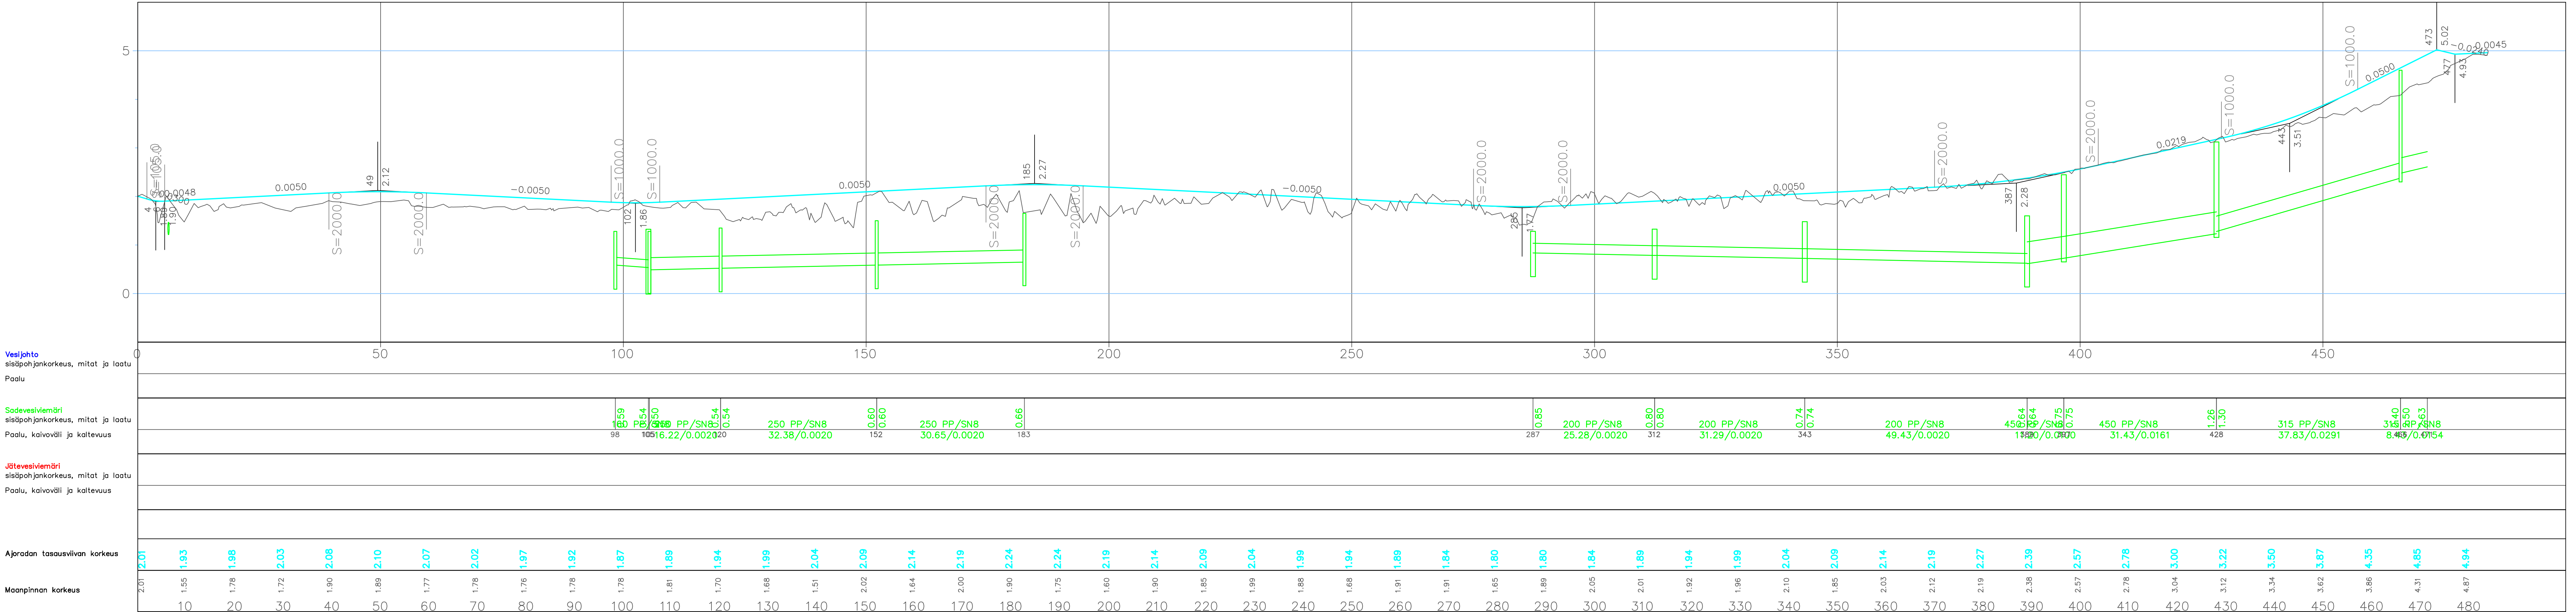

AJORATA:

kulutuskerros	Ab 16/120 AN10	50 mm
profiointikerros	KaM 0–16	50 mm
kantavakerros	KaM 0–56	200 mm
louhe		1200 mm
suodatinkangas	N5	
Yht.		1500 mm

PUTKIKAIVANNOT:

alkutäyttö	KaM 0–16	300 mm putken laen yläpuolelle
asennusalausta	KaM 0–16	150 mm
suodatinkangas	N3	

KOORDINAATTIJÄRJESTELMÄ ETRS–GK23, KORKEUSJÄRJESTELMÄ N2000

VARVINKUJA
VÄLILLÄ VARVINTIE – TRULLEVINTIE
PITUUS– JA POIKKILEIKKAUS

 KOKKOLAN KAUPUNKI KARLEBY STAD	MIKROS ANDRING		
	PIKITYÖ ETÄÄ	19. 11. 2025	TL
KAUPUNKIYMPÄRISTÖ STADSMILJÖ KAUPUNKISUUNNITTELU PLANERING	SUUNNITTELU PLANERING	19. 11. 2025	TL
	TARJASTAMINEN GRANSKAD HÄRANSTÄTT ÖPPANING VÄRSTÄLLD FASTSTÄLLD		
KAUPPATORI 5, 67100 KOKKOLA, PL 43, 67101 KOKKOLA Puhelinväylä (06) 8289 111, www.kokkola.fi		MITTAKAVA SKALA 1:500/1:50 ja 1:100 PIL RTN	Nº 5212b