


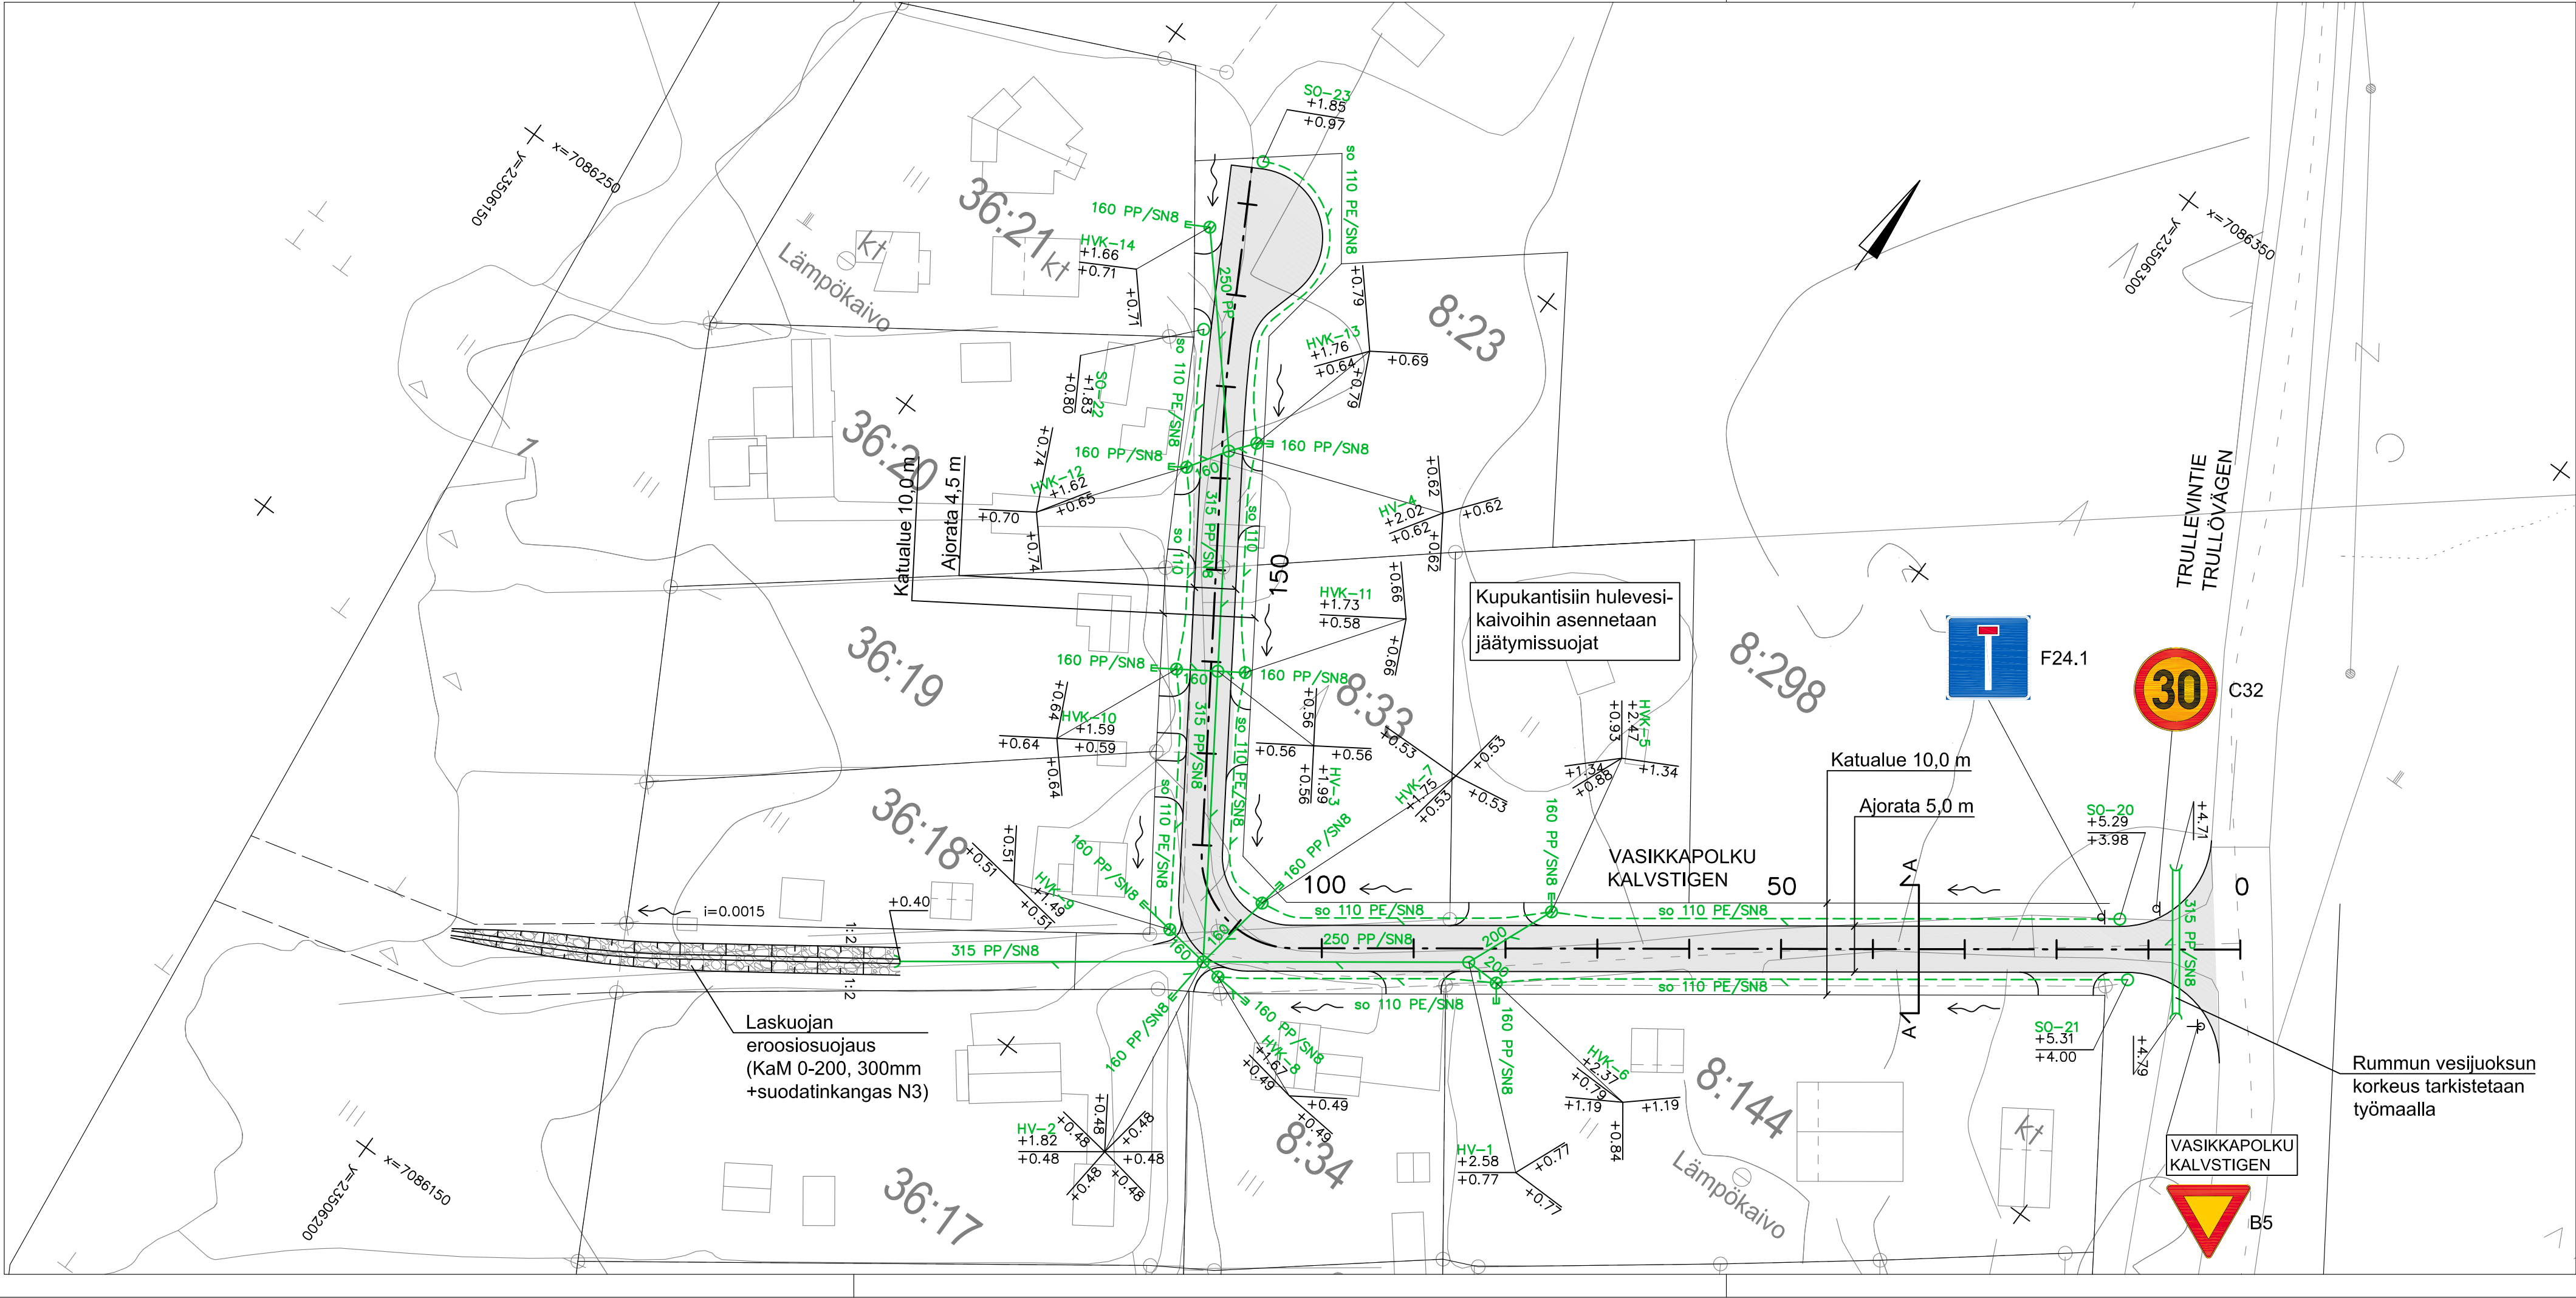

MERKINTÖJEN SELITYKSET

- Mittalinja ja paalutus
- Päällysteen reuna
- Asfalttipäällyste
- Valaisinpylväs
- Pintavesien valumissuunta ojapainanteessa / avo-ojassa
- Suunniteltu hulevesiviemäri ja kupukantinen hulevesikaivo (HVK)
- Suunniteltu salaoja

Kadun päällystystöiden yhteydessä tonttiliittymät päällystetään ajoradan reunasta 0,5 m etäisyydelle.

Hulevesiviemärin tonttiputken kaltevuus vähintään 1%

KOORDINAATTIJÄRJESTELMÄ ETRS-GK23, KORKEUSJÄRJESTELMÄ N2000

VASIKKAPOLKU
KATUSUUNNITELMA
Asemapiirustus



KOKKOLAN KAUPUNKI
KARLEBY STAD

KAUPUNKIYMPÄRISTÖ
STADSMILJÖ

KAUPUNKISUUNNITTELU
PLANERING

KAUPPATORI 5, 67100 KOKKOLA, PL 43, 67101 KOKKOLA
Puhelinvaihde (06) 8289 111, www.kokkola.fi

MUUTOS ÄNDRING		
PIIRTÄNYT RITAD	29. 10. 2025	A. Kortelainen
SUUNNITELLUT PLANERAD	29. 10. 2025	A. Kortelainen
TARKISTANUT GRANSKAD		
HYVÄKSYNYT GODKÄND		
VAHVISTANUT		
FASTSTÄLLD		
MITTAKAAVA SKALA	1: 500	
PIIR. RITN.	№ 5213a	

Rummun vesijuoksun
korkeus tarkistetaan
työmaalla

VASIKKAPOLKU
KALVSTIGEN

B5

F24.1



C32

Katualue 10,0 m
Ajorata 5,0 m

VASIKKAPOLKU
KALVSTIGEN

8:144

Lämpökaivo

Kupukantisiin hulevesi-
kaivoihin asennetaan
jäätymissuojat

Laskuojan
erosiosuojaus
(KaM 0-200, 300mm
+suodatinkangas N3)

Lämpökaivo