


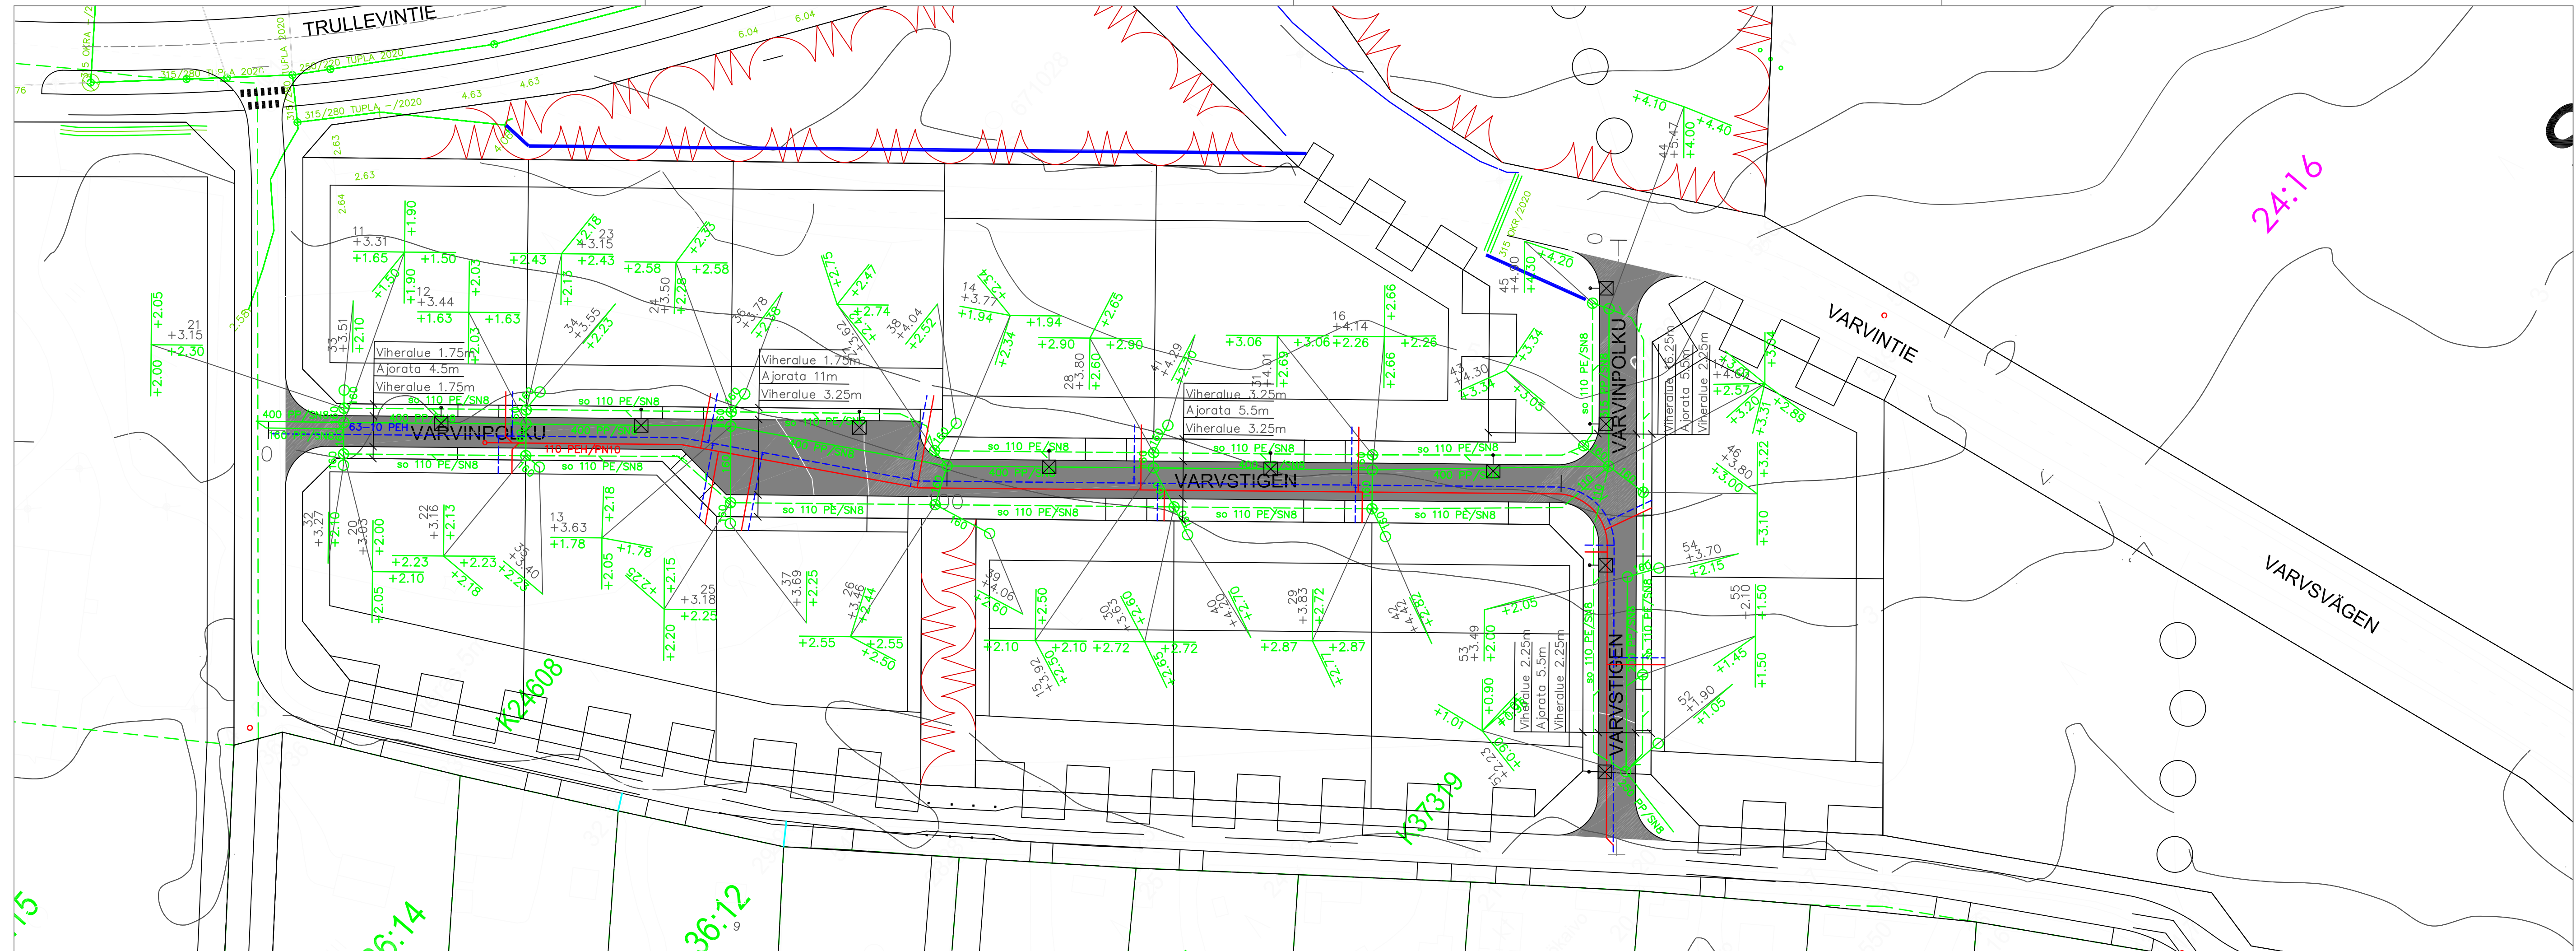

KOORDINAATTIJÄRJESTELMÄ ETRS-GK23, KORKEUSJÄRJESTELMÄ N2000

VARVINPOLKU
ASEMAPIIRUSTUS



KOKKOLAN KAUPUNKI
KARLEBY STAD

KAUPUNKIYMPÄRISTÖ
STADSMILJÖ

KAUPUNKISUUNNITTELU
PLANERING

KAUPPATORI 5, 67100 KOKKOLA, PL 43, 67101 KOKKOLA
Puhelinvaihe (06) 8289 111, www.kokkola.fi

MUUTOS		
ANDRÖNING		
PIRTÄNTY	19. 11. 2025	TL
SUUNNITTELU	19. 11. 2025	TL
TARKISTANUT		
GRANSKAD		
HYVÄKSYNTY		
ODKÄND		
VARVSTÄLLD		
FASTSTÄLLD		
MITTAKAVA	1: 500	
SKALA		
PIR.		
RITN.	Nº 5214a	