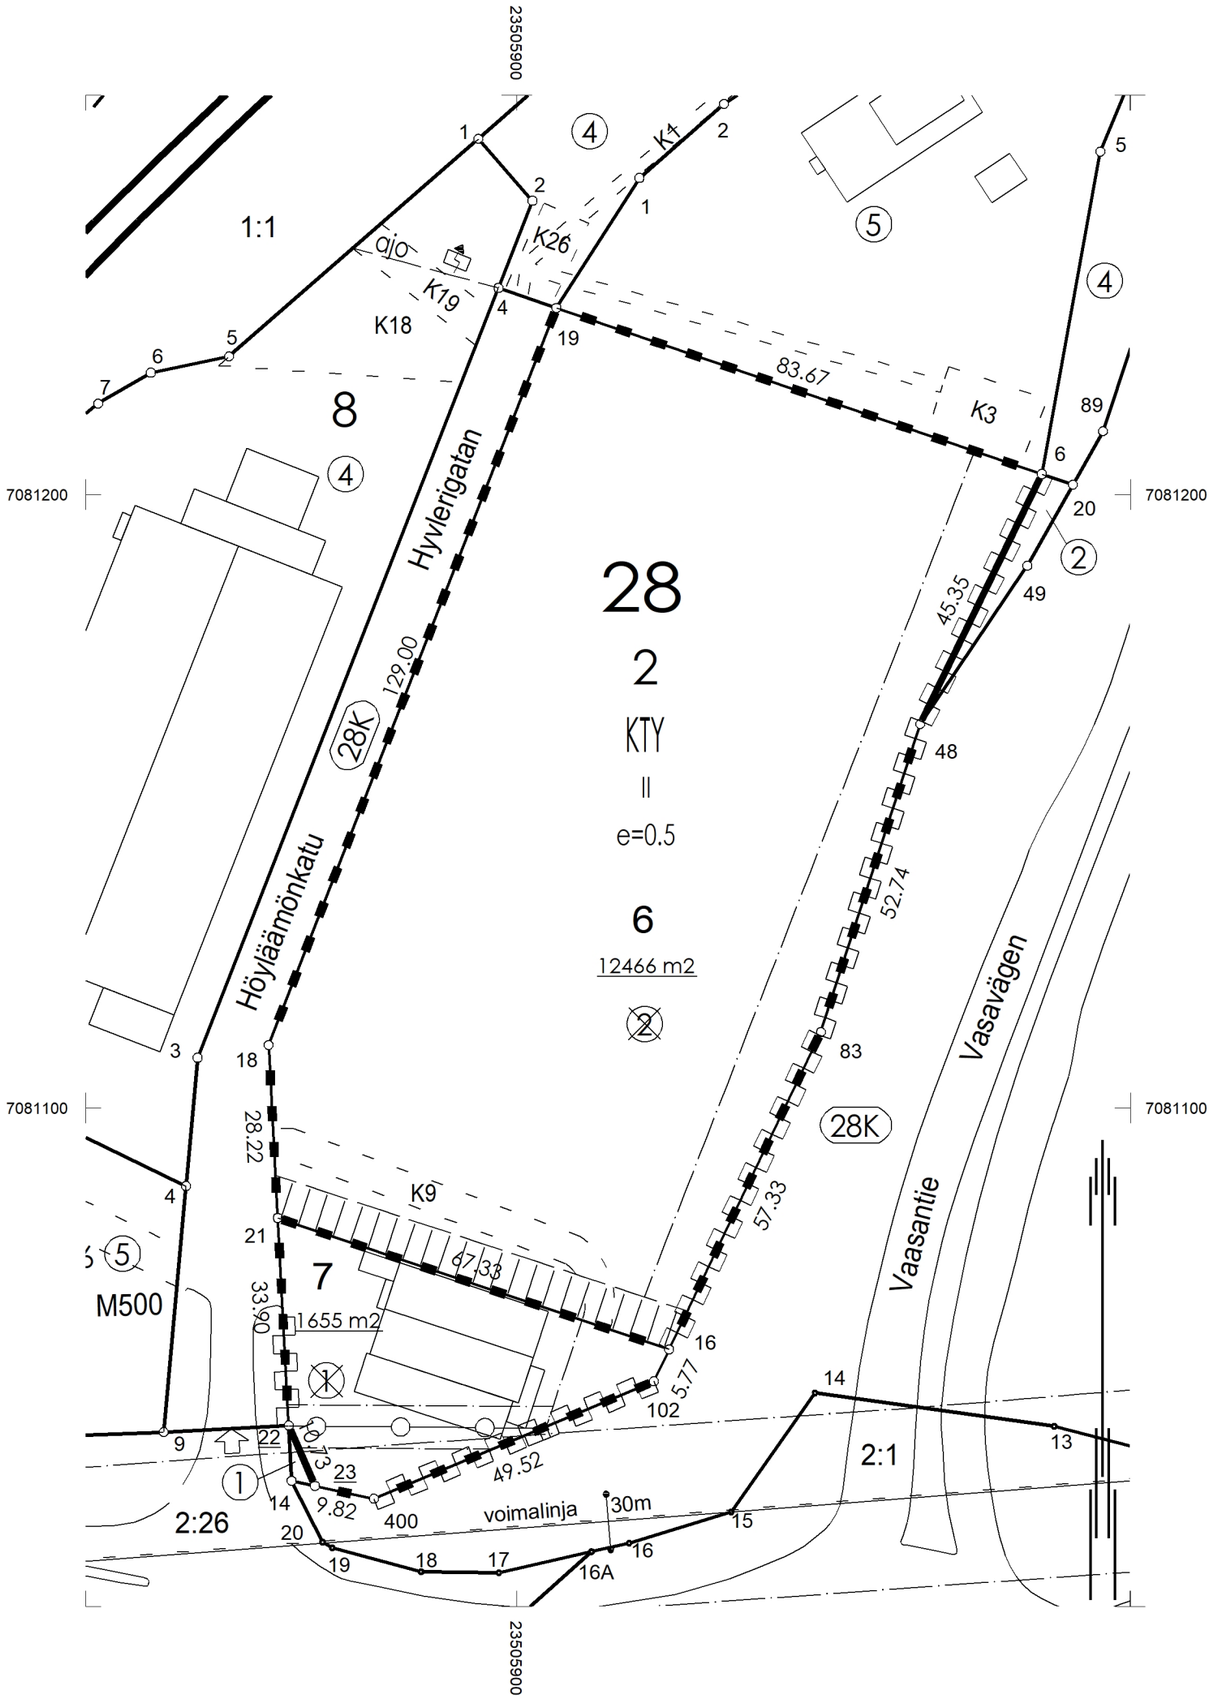

KOORDINAATTILUETTELO
KOORDINATFÖRTECKNING

N:O	X	Y	Rajamerkin laatu Gränsmärkets art
6	7081203.364	23505985.626	
16	7081060.681	23505924.843	
18	7081110.299	23505859.526	
19	7081230.452	23505906.465	putkipyykki
21	7081082.116	23505861.012	
22	7081048.264	23505862.798	
23	7081038.426	23505867.088	
48	7081162.601	23505965.762	
83	7081112.408	23505949.573	
102	7081055.477	23505922.354	
400	7081036.326	23505876.682	

KOORDINAATTIJÄRJESTELMÄ / KOORDINATSYSTEM
X,Y: ETRS-GK23
Z: N2000

K9 = Kulkuyhteys asemakaava-alueella

TONTTIJAKOALUEELLA VOI SIJAITA MAANALAISIA JOHTOJA

MUODOSTUMINEN / TOMTBILDNING

Kiinteistö/Fastighet	P-ala/Areal	Osa/Del	Osa määräalasta/ Del av outbrutna området	Muodostaja/Bildare	Tilan nimi/ Fastighetens namn
028 0002 0006	12466	12466		028 0002 0002	
028 0002 0007	1655	1655		028 0002 0001	

TONTTIJAKO / TONTTIJAON MUUTOS TOMTINDELNING / ÄNDRING AV TOMTINDELNING	1:1000		Kokkola / Karleby 272
ASEMAKAAVA DETALJPLAN	28/10	HYVÄKSYTTY GODKÄND	08.04.2024
			TJ-KARTTA TI-KARTA 02800204
EDELLINEN TONTTIJAKO FÖREGÄENDE TOMTINDELNING	2821	24.02.1986	
POHJAKARTAN HYVÄKSYI JA TONTTIJAON LAATI BASKARTAN GODKÄNDE OCH TOMTINDELNINGEN VERKSTÄLLDE			KAUP. OSA STADSDEL 28
LASKI RÄKN SKo	MAANMITTAUSINSINÖÖRI LANTMÄTERIINGENJÖR		KORTTELI KVARTER 2
PIIRSI RIT SKo			TONTIT TOMTER 6,7
TARK GRANSK	Jenni Paavola		
HYVÄKSYNYT GODKÄND			
KUULUTETTU KUNGJORD			