


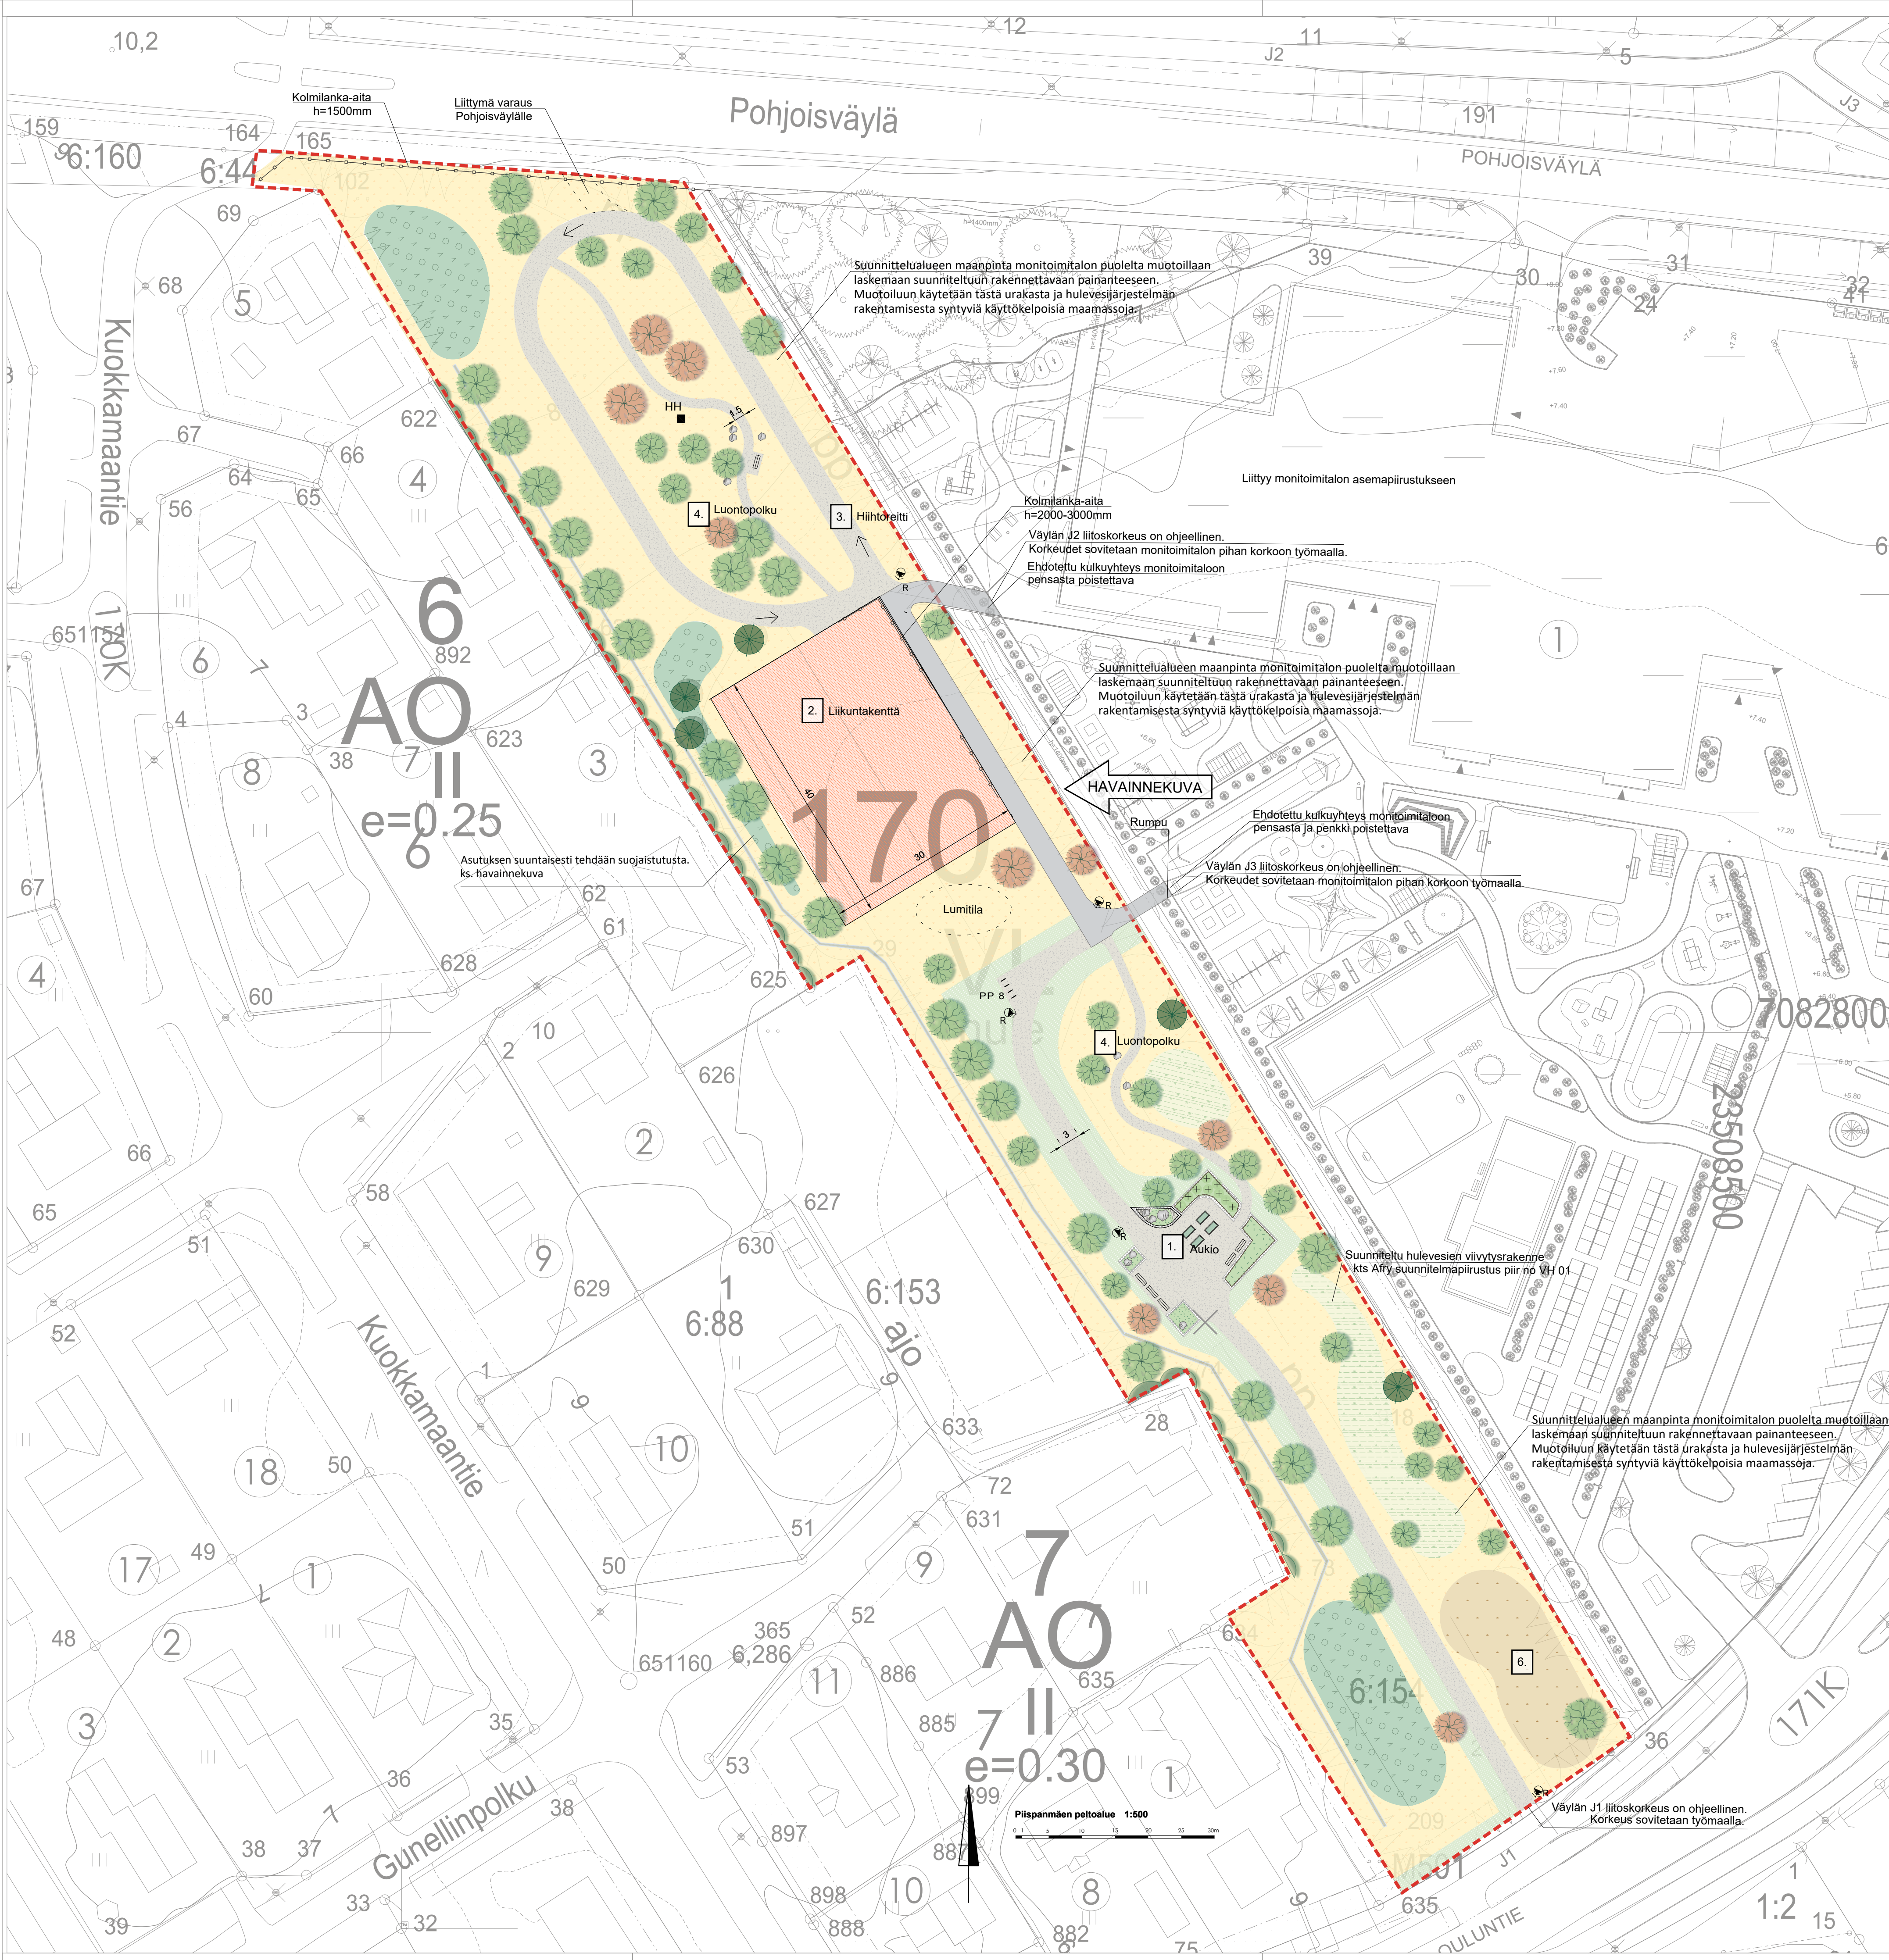

PIIRUSTUSMERKINNÄT

- urakka-alue
- nykyinen korkeus
- säilyvä kasvillisuus
- poistettava rakenne, lato
- istutettava havupuu
- istutettava lehtipuu
- Istutettavat pienipuu/pensas
- nurmi R3
- kukanniitty
- auringonkukkapelto
- koslea niitty
- sekametsitys
- istutettavat lehtipensaat matala
- maapelitekasvillisuus
- asfaltti
- kituhka
- kivikate
- hiekkatekonurmi
- maakivi
- Luontopolkua
- HH ■ Hyöteishotelli
- viiljelylaatikko
- roska-astia
- polkupyöräpysäköinti, runkoline
- hulevesipainanne
- hihtoreitin kiertosuunta
- Kolmilanka-aita

SIJAINKARTTA

1. Aukio

- viljelylaatikoita ja satoa tuottavia kasveja
- kivinäyttely, eri kokoisia maakiviä asennoidaan maahan, -hyödynnetään rakentamisen yhteydessä nousseita suuria kiviä
- puupenkit, voidaan hyödyntää poistuvan ladon materiaaleja tai ulkoasua

2. Liikuntakenttä

- kentän koko 40 x 30 m

3. Hihtorata/lenkkeilyreitti

- hihtoradan leveys 3,5 m

4. Luontopolkua

- luonnonkivet
- QR-koodi polku varaus
- otikkahotelli
- erikoispuut
- lahopuita

5. Monipuolinen niittikasvillisuus

6. Auringonkukkapelto

Kokkolan kaupunki

Piispanmäen puiston

YLEISSUUNNITELMA

ASEMAPIIRUSTUS 1:500

RAMBOLL	Ramboll Finland Oy	Muutos pvm.	PÄIVÄMÄÄRÄ
	Kiviharjunenkatu 1	Korvaa	PIIR.N:O
	90220 Oulu, puh. 020 755611	Suunn.	NIMI

Piirt.	S. Hyyppä
Suunn.	L. Moilanen
Tark.	Nimi
Hyv.	NIMI
Pvm.	01.12.2025
Piir.n:o	5187