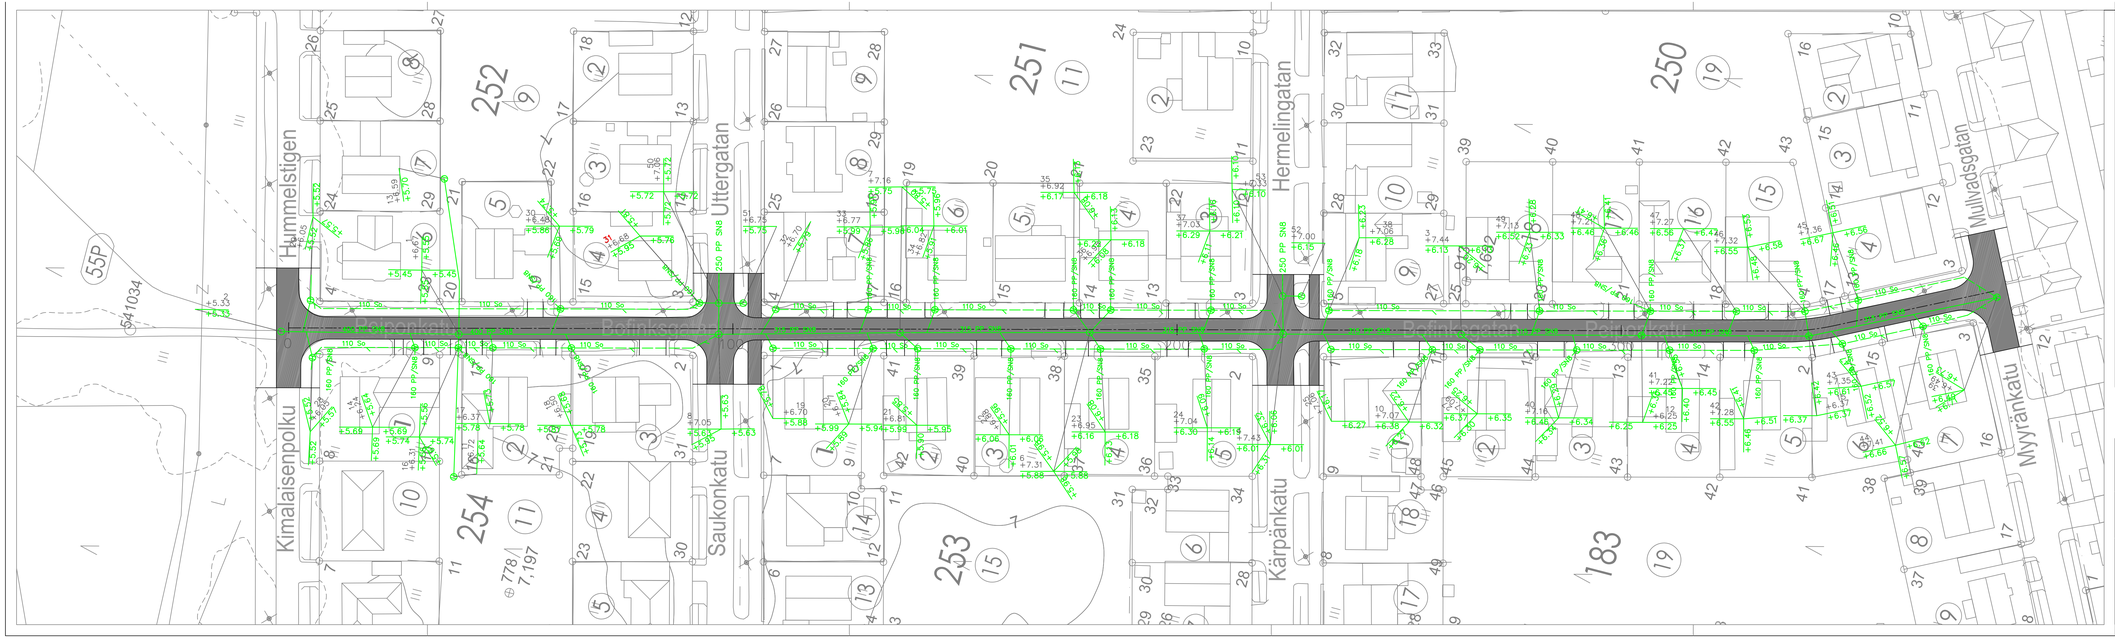

KOORDINAATTIJÄRJESTELMÄ ETRS-GK23, KORKEUSJÄRJESTELMÄ N2000

PEIPONKATU
ASEMAPIIRUSTUS

KOKKOLAN KAUPUNKI
KARLEBY STAD

MUUTOS ÄNDRING			
PIRTÄMÄ RITAD	9. 1. 2026	TL	
SUUNNITELLUT PLANERAD	9. 1. 2026	TL	
TARKISTANUT GRANSKAD			
HYVÄKSYNYT GODKÄND			
VAHVISTANUT FASTSTÄLLD			

KAUPUNKIYMPÄRISTÖ
STADSMILJÖ

KAUPUNKISUUNNITTELU
PLANERING

KAUPPATORI 5, 67100 KOKKOLA, PL 43, 67101 KOKKOLA
Puhelinvaihde (06) 8289 111, www.kokkola.fi

MITTAKAVA SKALA 1: 500

PIIR. RITN. Nº 5219a