


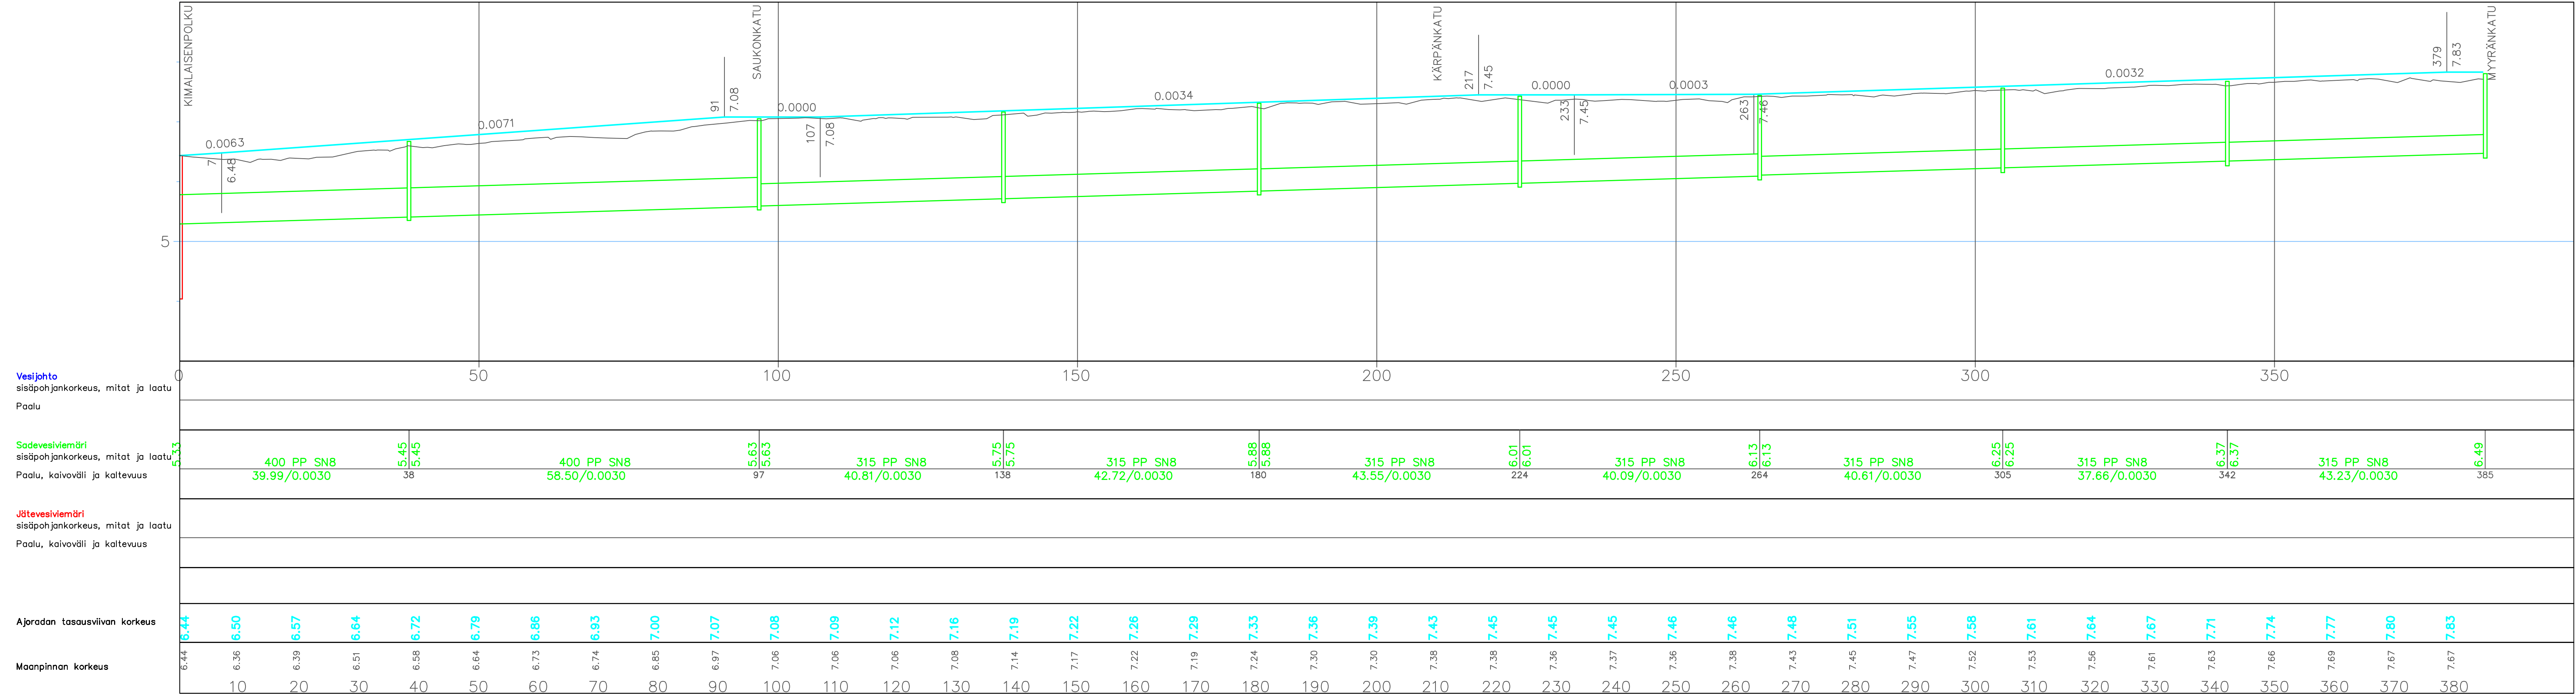


Vesijohto
sisäpohjankorkeus, mitat ja laatu
Paalu

Sadevesiviemäri
sisäpohjankorkeus, mitat ja laatu
Paalu, kaivoväli ja kaltevuus

Jätevesiviemäri
sisäpohjankorkeus, mitat ja laatu
Paalu, kaivoväli ja kaltevuus

Ajoradan tasausviivan korkeus

Maanpinnan korkeus

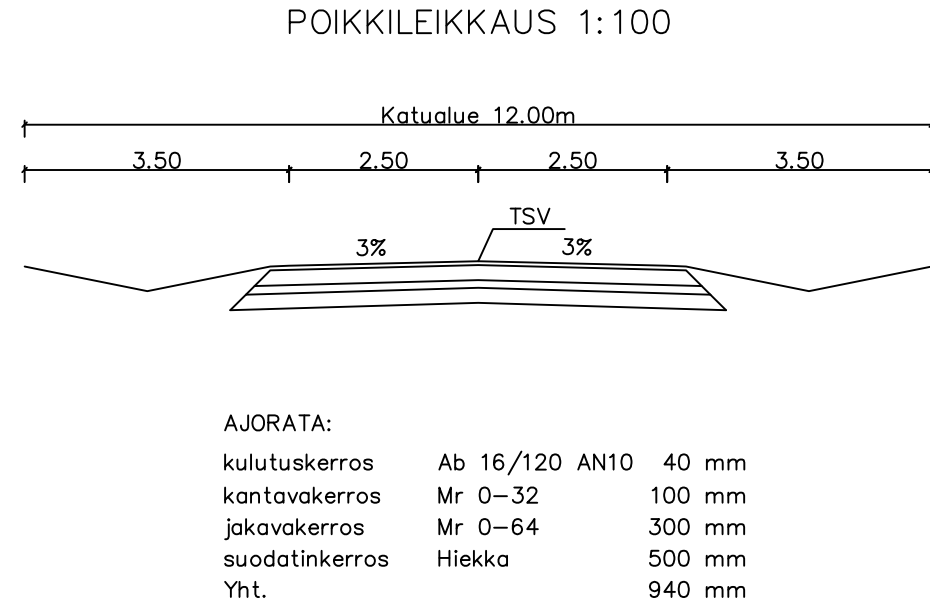

KOORDINAATTIJÄRJESTELMÄ ETRS-GK23, KORKEUSJÄRJESTELMÄ N2000

PEIPONKATU
PITUUS- JA POIKKILEIKKAUS



KOKKOLAN KAUPUNKI
KARLEBY STAD

KAUPUNKIYMPÄRISTÖ
STADSMILJÖ

KAUPUNKISUUNNITTELU
PLANERING

KAUPPATORI 5, 67100 KOKKOLA, PL 43, 67101 KOKKOLA
Puhelinvalide (06) 6289 111, www.kokkola.fi

MUUTOS ÄNDRING		
PIRTÄNT RITAD	9. 1. 2026	TL
SUUNNITTELLUT PLANERING	9. 1. 2026	TL
TARKISTANUT GRANSKANUT		
HYVÄKSYNT GODKÄND		
VARUSTANUT FASTSTÄLLD		
MITTAKAAVA SKALA	1: 500/1: 50 ja 1: 100	
PIR. RITN.	№ 5219b	