


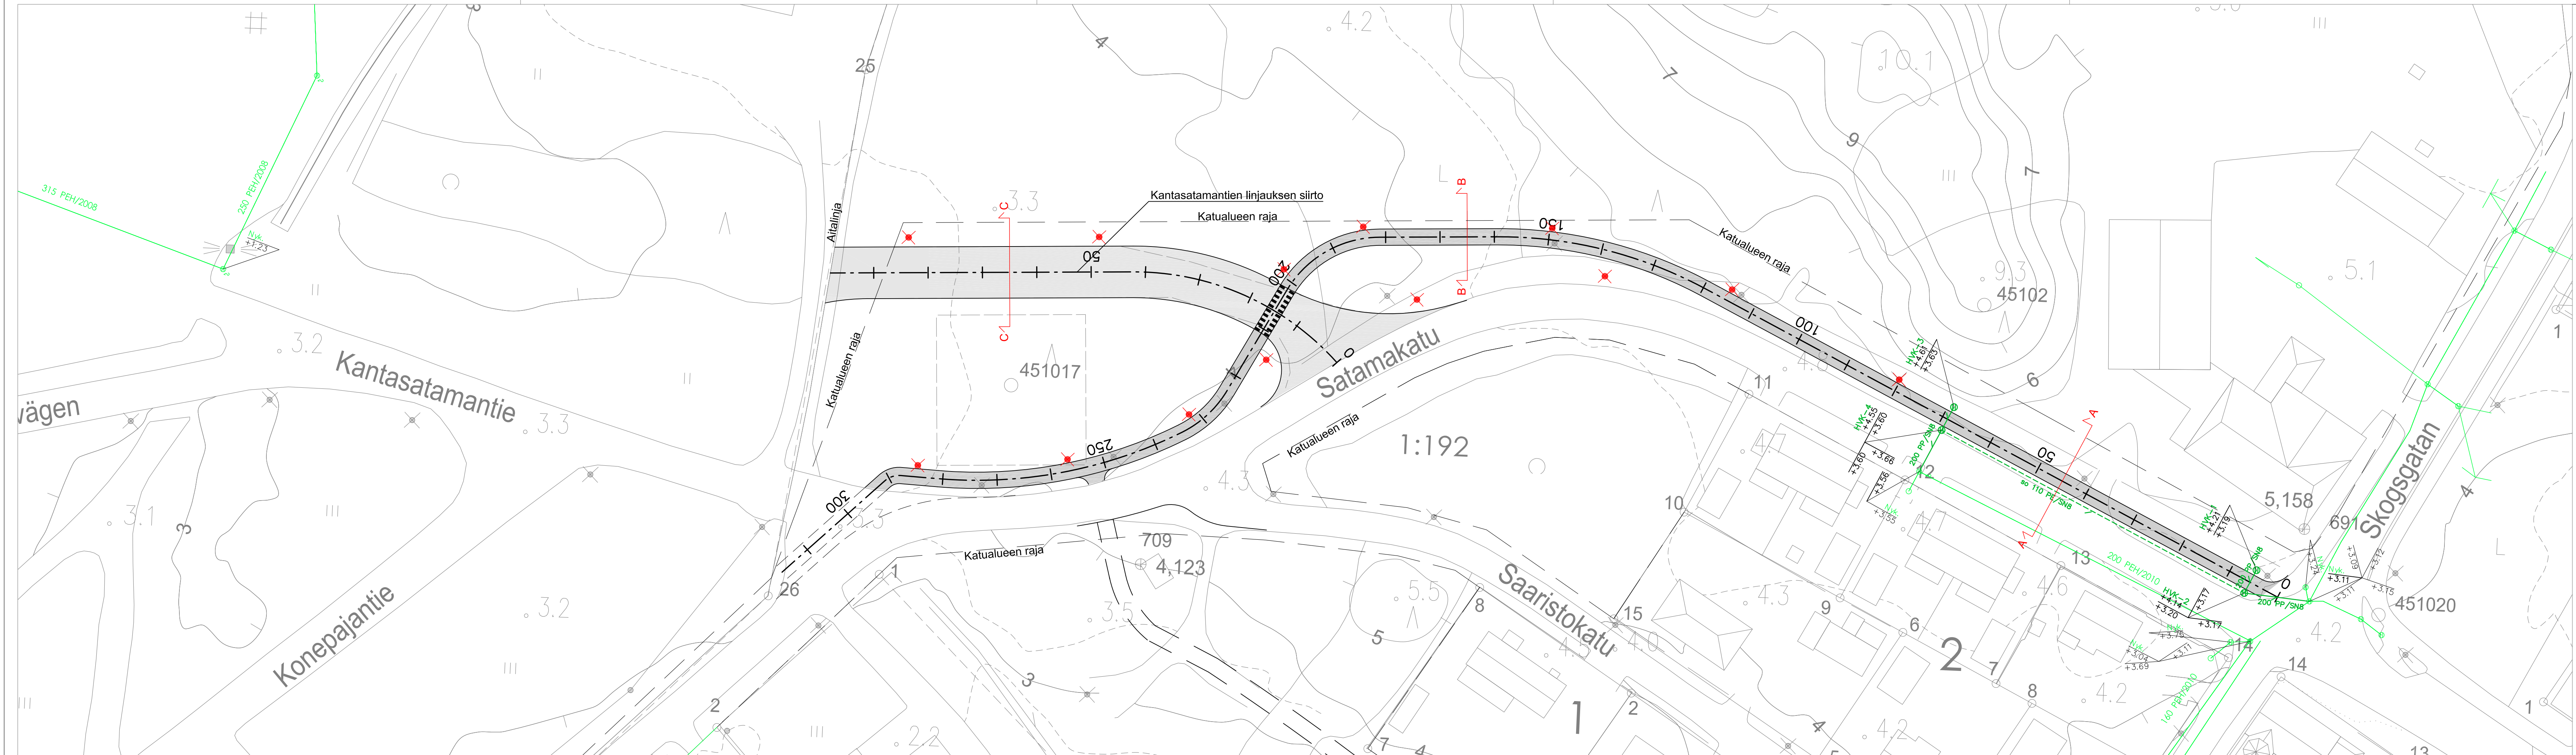

MERKINTÖJEN SELITYKSET

- Mittalinja ja paalutus
- Päällysteen reuna
- Asfalttipäällyste, ajorata
- Asfalttipäällyste, jk+pp
- Suunniteltu hulevesiviemäri ja kupukannellinen hulevesikaivo (HVK)
- Suunniteltu salaoja
- Nykyinen hulevesiviemäri ja -kaivo

COORDINAATTIJÄRJESTELMÄ ETRS-GK23, KORKEUSJÄRJESTELMÄ N2000

**SATAMAKADUN JALANKULKU- JA PYÖRÄILYVÄYLÄ VÄLILLÄ
METSÄKATU – SAHAKATU SEKÄ KANTASATAMANTIE**

KATUSUUNNITELMA
Asemapiirustus

	KOKKOLAN KAUPUNKI KARLEBY STAD	MUUTOS ÄNDRING		
		PIRTÄNYT RITAD	29. 1. 2026	E. Timonen
		SUUNNITELTUT PLANERAD	29. 1. 2026	E. Timonen
		TARKISTANUT GRANSKAD		
		HYVÄKSYNYT GODKÄND		
		VAHISTANUT FASTSTÄLLD		
KAUPUNKIYMPÄRISTÖ STADSMILJÖ		MITTAKAIVA SKALA		
KAUPUNKISUUNNITTELU PLANERING		1: 500		
KAUPPATORI 5, 67100 KOKKOLA, PL 43, 67101 KOKKOLA Puhelinväinde (06) 8289 111, www.kokkola.fi		PIR. RITN. № 5206a		