


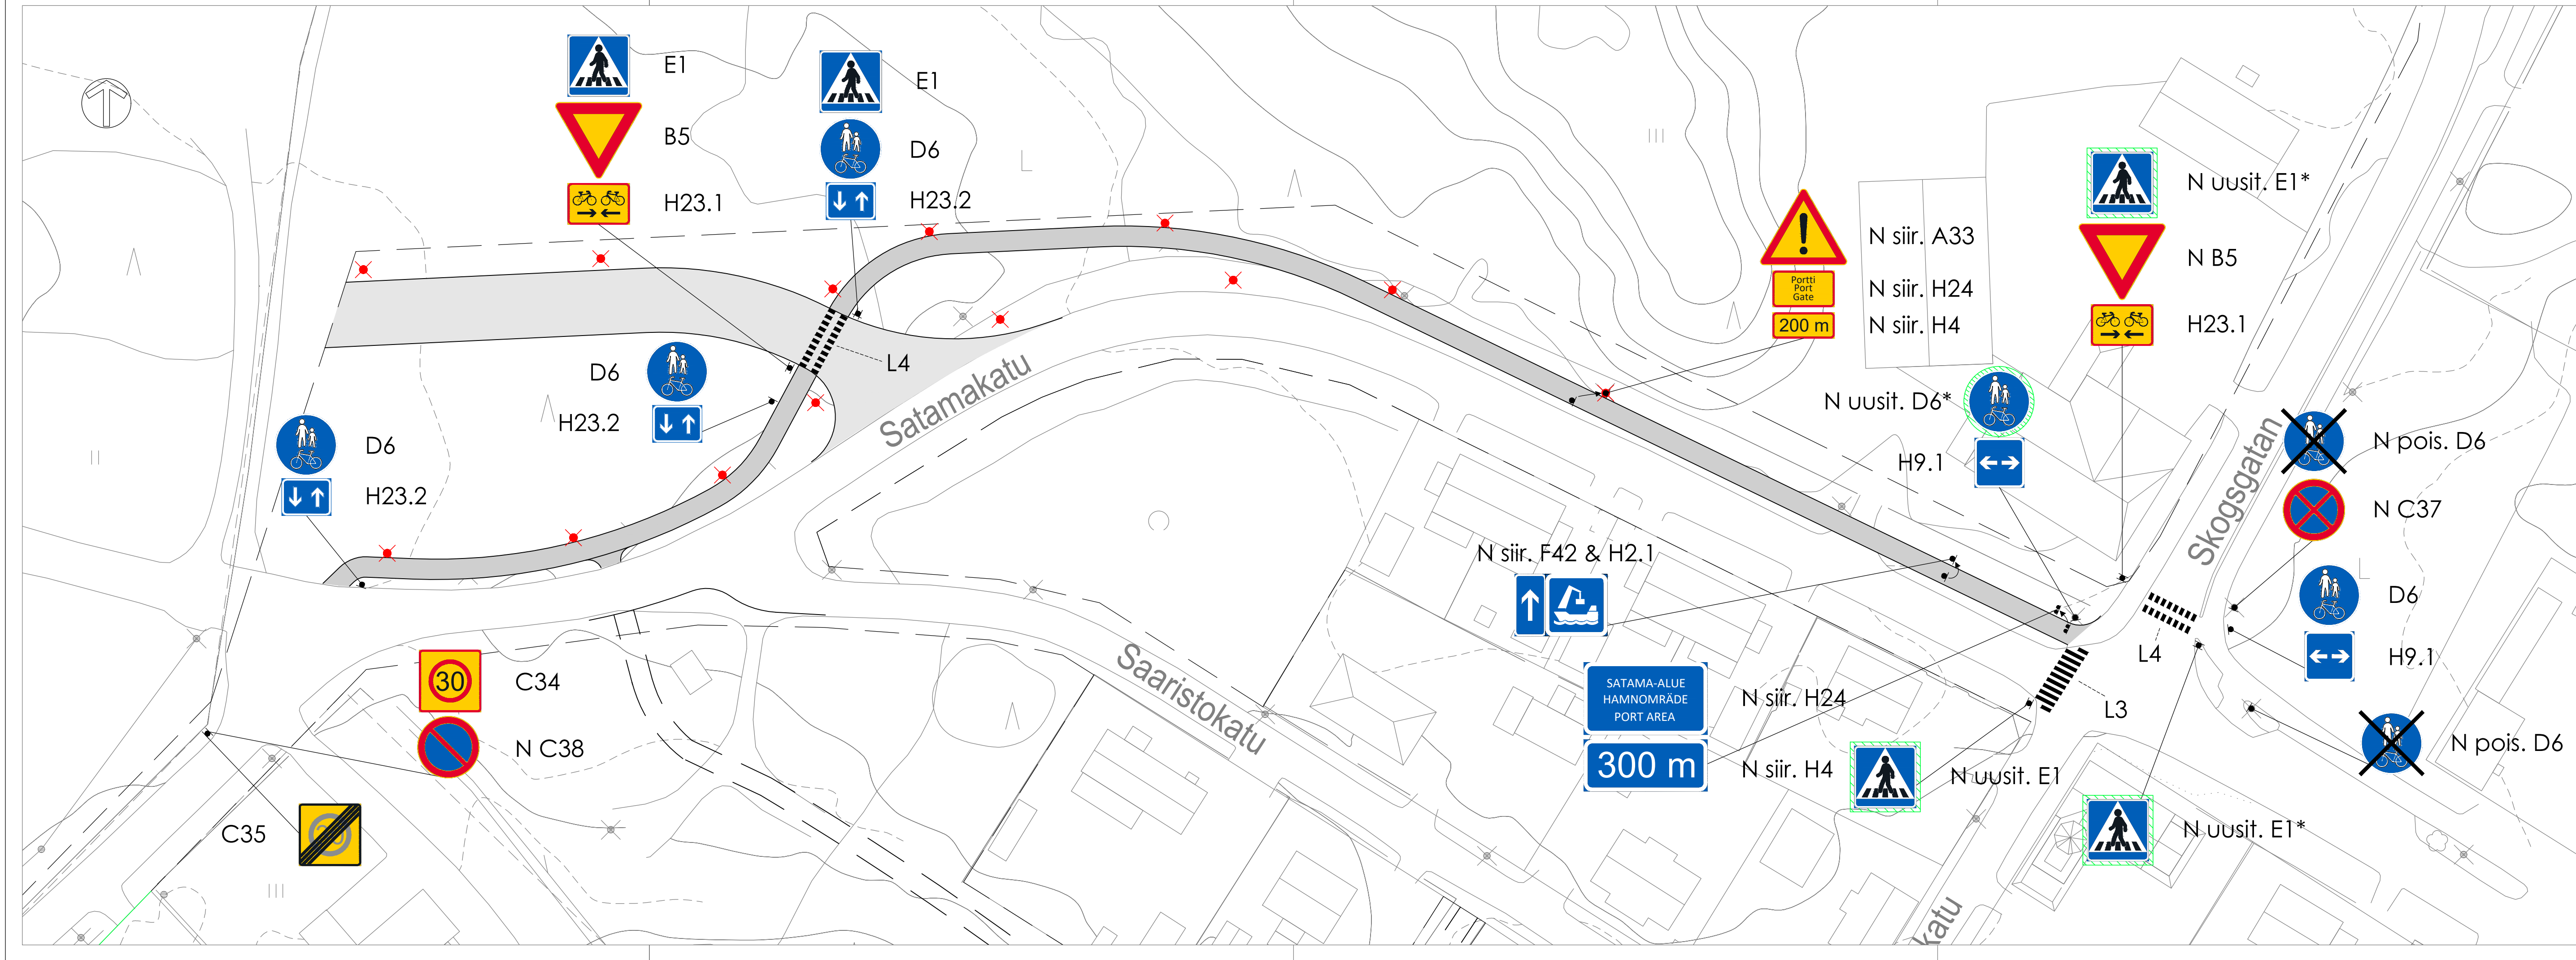

LIKENNEMERKKIEN NIMIC- JA KARTTAMERKINNÄT				
N = Nykyinen liikennemerkki				
N siir. = Nykyinen liikennemerkki siirretään				
N uus. = Nykyinen liikennemerkki uusitaan				
N pois. = Nykyinen liikennemerkki poistetaan				
I = suurikokoinen liikennemerkki, s = pienikokoinen liikennemerkki				
Uudet liikennemerkit ja normaalkokoiset liikennemerkit esitetään ilman erillistä merkintää nimissä				
LIKENNEMERKKIEN KAPPALEMÄÄRÄLUETTELO				
ø = halkaisija				
NYKYISET				
TUNNUS	NIMI	KPL-MÄÄRÄ	KOKO	LISÄTIETO
A33	MUU VAARA	1	900	SIIRRETÄÄN
B5	VÄISTÄMISVELVOLLISUUS RISTEYKSESSÄ	1	900	
C37	PYSÄYTÄMINEN KIELLETTY	1	640	
C38	PYSÄKÖINTI KIELLETTY	1	640	
D6	YHDISTETTY PYÖRÄTIE JA JALKAKÄYTÄVÄ	1	640	UUSITAAN, *käännetään suunnitelman mukaiseen asentoon
		2	640	POISTETAAN
E1	SUOJATIE	1	600X600	UUSITAAN
		2	600X600	UUSITAAN *normaalkokoisena
F42& H2.1	TAVARASATAMA KOHDE NUOLEN SUUNNASSA	1	-	SIIRRETÄÄN samassa liikennemerkkikilvessä
H4	ETÄISYYS KOHTEESEEN	1	-	SIIRRETÄÄN, "200 m", keltainen pohjaväri
		1	-	SIIRRETÄÄN, "300 m", sininen pohjaväri
H24	TEKSTILLINEN LISÄKILPI	1	-	SIIRRETÄÄN, keltainen pohjaväri
		1	-	SIIRRETÄÄN, sininen pohjaväri
UUDET				
TUNNUS	NIMI	KPL-MÄÄRÄ	KOKO	LISÄTIETO
B5	VÄISTÄMISVELVOLLISUUS RISTEYKSESSÄ	1	900	
C34	NOPEUSRAJOITUSALUE	1	900X900, ø 640	"30"
C35	NOPEUSRAJOITUSALUE PÄÄTTY	1	900X900, ø 640	"30"
D6	YHDISTETTY PYÖRÄTIE JA JALKAKÄYTÄVÄ	4	640	
E1	SUOJATIE	2	600X600	
H9.1	VAIKUTUSALUE MOLEMPIIN SUUNTIIN	2	400X400	
H23.1	KAKSIUUNTAINEN PYÖRÄTIE	2	600X400	
H23.2	KAKSIUUNTAINEN PYÖRÄTIE	3	400X300	
SUUNNITELMAN TIEMERKINNÄT				
UUDET TAI UUSITTAVAT				
TUNNUS	NIMI	KPL-MÄÄRÄ	MITOITUS	MERKINTÄTAPA
L3	SUOJATIE	9	pit. 3 m	MAALAU
		2	pit. 1.5 m	MAALAU
L4	PYÖRÄTIEN JATKE	18	pit. yht. 3 m	MAALAU
			pit. eritellyt: 1 m - 1 m - 1 m	



KOORDINAATTIJÄRJESTELMÄ ETRS-GK23, KORKEUSJÄRJESTELMÄ N2000

SÄTAMAKADUN JALANKULKU- JA PYÖRÄILYVÄYLÄ VÄLILLÄ
METSÄKATU – SAHAKATU SEKÄ KANTASATAMANTIE
LIIKENTEENOHJAUSUUNNITELMA
Asemapiirustus ja kappalemääräluettelo

KOKKOLAN KAUPUNKI
KARLEBY STAD

KAUPUNKIYMPÄRISTÖ
STADSMILJÖ

KAUPUNKISUUNNITTELU
PLANERING

KAUPPATORI 5, 67100 KOKKOLA, PL 43, 67101 KOKKOLA
Puhelinvaihe (06) 8289 111, www.kokkola.fi

MAITOS ÄNDRING		
PIRTÄNTY RITAD		M.KÄYHKÖ
SUUNNITTELU PLANERING		M.KÄYHKÖ
TARKISTANUT GRANSKAD		A.KORKIAKANGAS
HYVÄKSYNTY GODKÄND		
VAHISTANUT FASTSTÄLLD		

MITTAKAIVA
SKALA

1:500

PIR.
RIN.

Nº 5206e