LÄNSIPUISTO

PERUSPARANNUS
YLEISSUUNNITELMA

Länsipuisto - Portti Kokkolaan

Länsipuisto on Kokkolan historiallinen edustuspuisto, jonka juuret ulottuvat aikaan, jolloin täällä sijaitsi kaupungin tulliportti. Se portti oli rajapinta - paikka, jossa kaupunki avautui maailmalle ja maailma kaupungille.

Tänä päivänä Länsipuisto on edelleen **symbolinen portti Kokkolaan**. Se toivottaa tulijat tervetulleiksi joka suunnasta ja kutsuu kulkijat viipymään. Puistoa käytetään läpikulkureittinä kaikista ilmansuunnista, mutta sen sisällä avautuu monia erilaisia tiloja:

- ☐ **Rauhallisia alueita** hiljentymiseen ja mietiskelyyn
- ☐ **Sosiaalisia alueita** kohtaamiseen ja yhdessäoloon
- ☐ **Aktiivisia alueita** liikkumiseen ja leikkiin
- ☐ **Edustusalueita**, jotka toivottavat tulijan tervetulleeksi arvokkaasti

Porttien merkitys

Puistoon on luotu **symbolisia ja konkreettisia portteja**, jotka ilmentävät elämän eri vaiheita ja arvoja:

- ☐ **Uusi alku, kasvu, kypsyys, viisaus**
- ☐ **Visio, hiljaisuus, voima, luopuminen**

Lisäksi löydät portteja, jotka kutsuvat syvempään pohdintaan:

- ☐ **Maan portti, taivaan portti, tietoisuuden portti, ykseyden portti**
- ☐ **Matkan ja paluun portti, sisäinen portti, yhteisön portti**
- ☐ **Valon portti** tuo voimaa ja valoa
- ☐ **Rakkauden portti** on lempeyden ja hyväksynnän symboli
- ☐ **Sydämen portti** on intuitiivisen viisauden symboli

Jokainen portti on **symboli ja kokemus**. Ne kertovat tarinaa ihmisyydestä, luonnosta ja yhteydestä. QR-koodien kautta voit löytää lisää tietoa ja mietelauseita, jotka syventävät matkaa puiston läpi.

Tervetuloa kulkemaan porttien kautta:
Länsipuisto on matka, jonka voit kulkea yhä uudelleen, uusin silmin, itsekin uutena.

ESIMERKKIKUVIA ISTUTUKSISTA

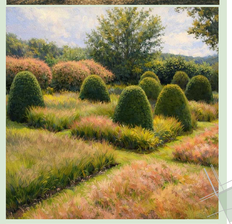

DOUBLE HELIX

BILL POST

LIMONADITEHTAAN TUOTTEITA

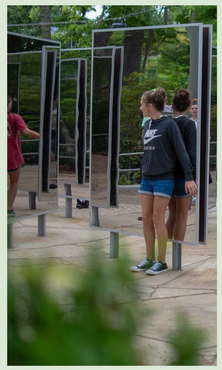

KALEIDOSCOPE

KÖYNNÖSPORTTI

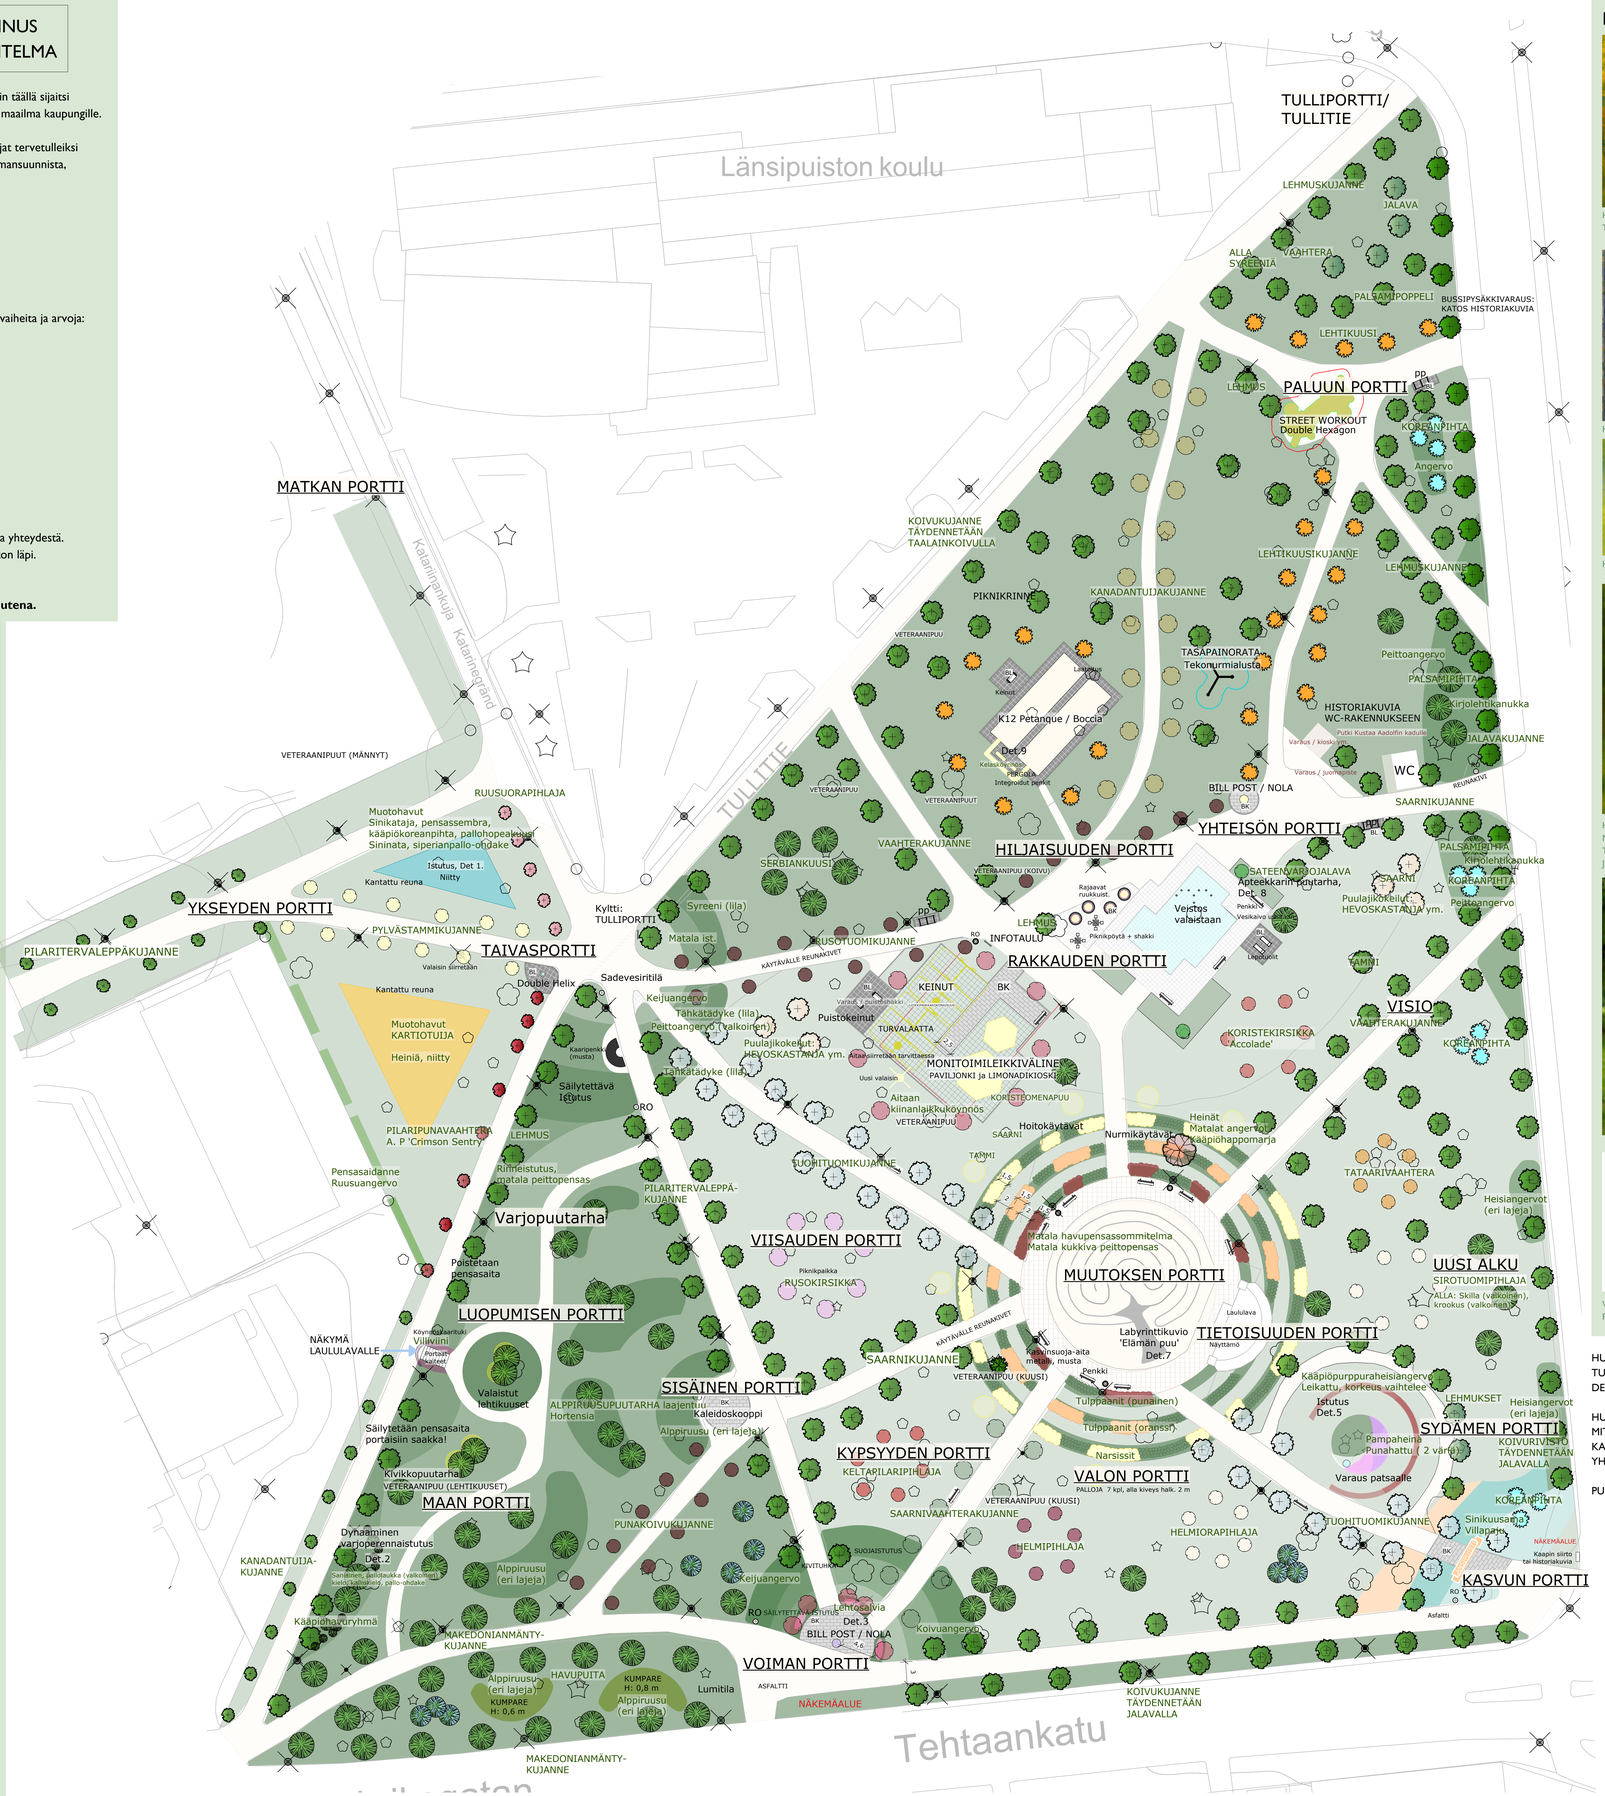

HAVAINNEKUVIA PUISTOSTA

HAVAINNEKUVA: VALAISIN/POSTER-PORTTI TOTEUTETAAN LAULULAVAN TYYLIIN

HAVAINNEKUVA: KASVUN PORTTI TOTEUTETAAN ALKUPERÄISEN, PUISTOSSA SIJAINNEEN ROOSIN TALON PORTIN JA LAULULAVAN MUKAISESTI

HAVAINNEKUVA: PELIKENTÄT JA PERGOLA

HAVAINNEKUVA: PELIALUEET, LEPOTUOLIT JA KEINUT

HAVAINNEKUVA: TULLITIEN INFOTAULU

HAVAINNEKUVA: DOUBLE HEXAGON

HAVAINNEKUVA: TASAPAINOVÄLINE SLACKLINE

HAVAINNEKUVA: MONITOIMILEIKKIVÄLINE TOTEUTETAAN ENTISEN PAVILJONGIN JA LIMONADITEHTAAN TYYLIIN

HAVAINNEKUVA: ENTINEN PUISTOPAVILJONKI ALKUPERÄISESSÄ VÄRITYKSESSÄÄN

HAVAINNEKUVA: VISION PORTTI

HAVAINNEKUVA ISTUTUKSISTA KESÄLLÄ

VALAISIN: PHILIPS JARGEAU LED

HAVAINNEKUVA: VALOPALLOT "SOKAT" POISTETAAN

ESIMERKKIKUVA: VARAUS PATSAALLE, VESILÄHDE, PRONSSINEN PATSAS 'TANSSI'

HUOMIO HAVAINNEKUVISTA. HAVAINNEKUVAT OVAT AI-AVUSTEISIA JA SUUNTAA-ANTAVIA. NE TULEE TULKITA YHDESSÄ YLEISSUUNNITELMAN KANSSA. TARKEMPAA TIETOA LÖYTYY RAKENNE- JA DETALJIKUVISTA. MIKÄLI JOKIN JÄÄ EPÄSELVÄKSI, OLETHAN YHTEYDESSÄ SUUNNITTELIJAAN.

HUOMIO ISTUTUKSISTA. SUUNNITELMAAN MERKITYT PUUISTUTUKSET ON TARKOITUS TOTEUTTAA AJAN MITTAAN JO OLEMASSA OLEVIEN PUIDEN KAATUESSA TAI NIIDEN SAAVUTTAESSA ELINKAARENSA LOPUN. KAIKKIA SUUNNITELMAAN MERKITTYJÄ PUITA EI ISTUTETA ALKAVAN KOLMIVUOTISEN PUISTOREMONTIN YHTEYDESSÄ.

PUISTOKYLTIT TOTEUTETAAN KOLMIKIELISINÄ (SUOMI, RUOTSI, ENGLANTI).

0 5 10 15 20 25 30 35 40 45 m

KOORDINAATTIJÄRJESTELMÄ ETRS-GK23, KORKEUSJÄRJESTELMÄ N2000

LÄNSIPUISTO, PUISTON PERUSPARANNUS
Kustaa Aadolfin katu 38, 67100 KOKKOLA

Kokkola Karleby

KOKKOLAN KAUPUNKI
KARLEBY STAD

KAUPUNKIYMPÄRISTÖ
STADSMILJÖ

KAUPUNKISUUNNITTELU
PLANERING

KAUPPATORI 5, 67100 KOKKOLA, PL 43, 67101 KOKKOLA
Puhelinvaihde (06) 8289 111, www.kokkola.fi

MUUTOS ÄNDRING		
PIRTTAVIT RITAD	17.2.2026	N.M. / M.N.
SUUNNITELLUT PLANERAD	1.10.2025	N.M.
TARKISTANUT GRANSKAD		
HYVÄKSYNYT GODKÄND		
VAHVISTANUT		
FASTSTÄLLD		
MITTAKAAVA SKALA	1:300	
PIIR. RITN.	№ 5215	