


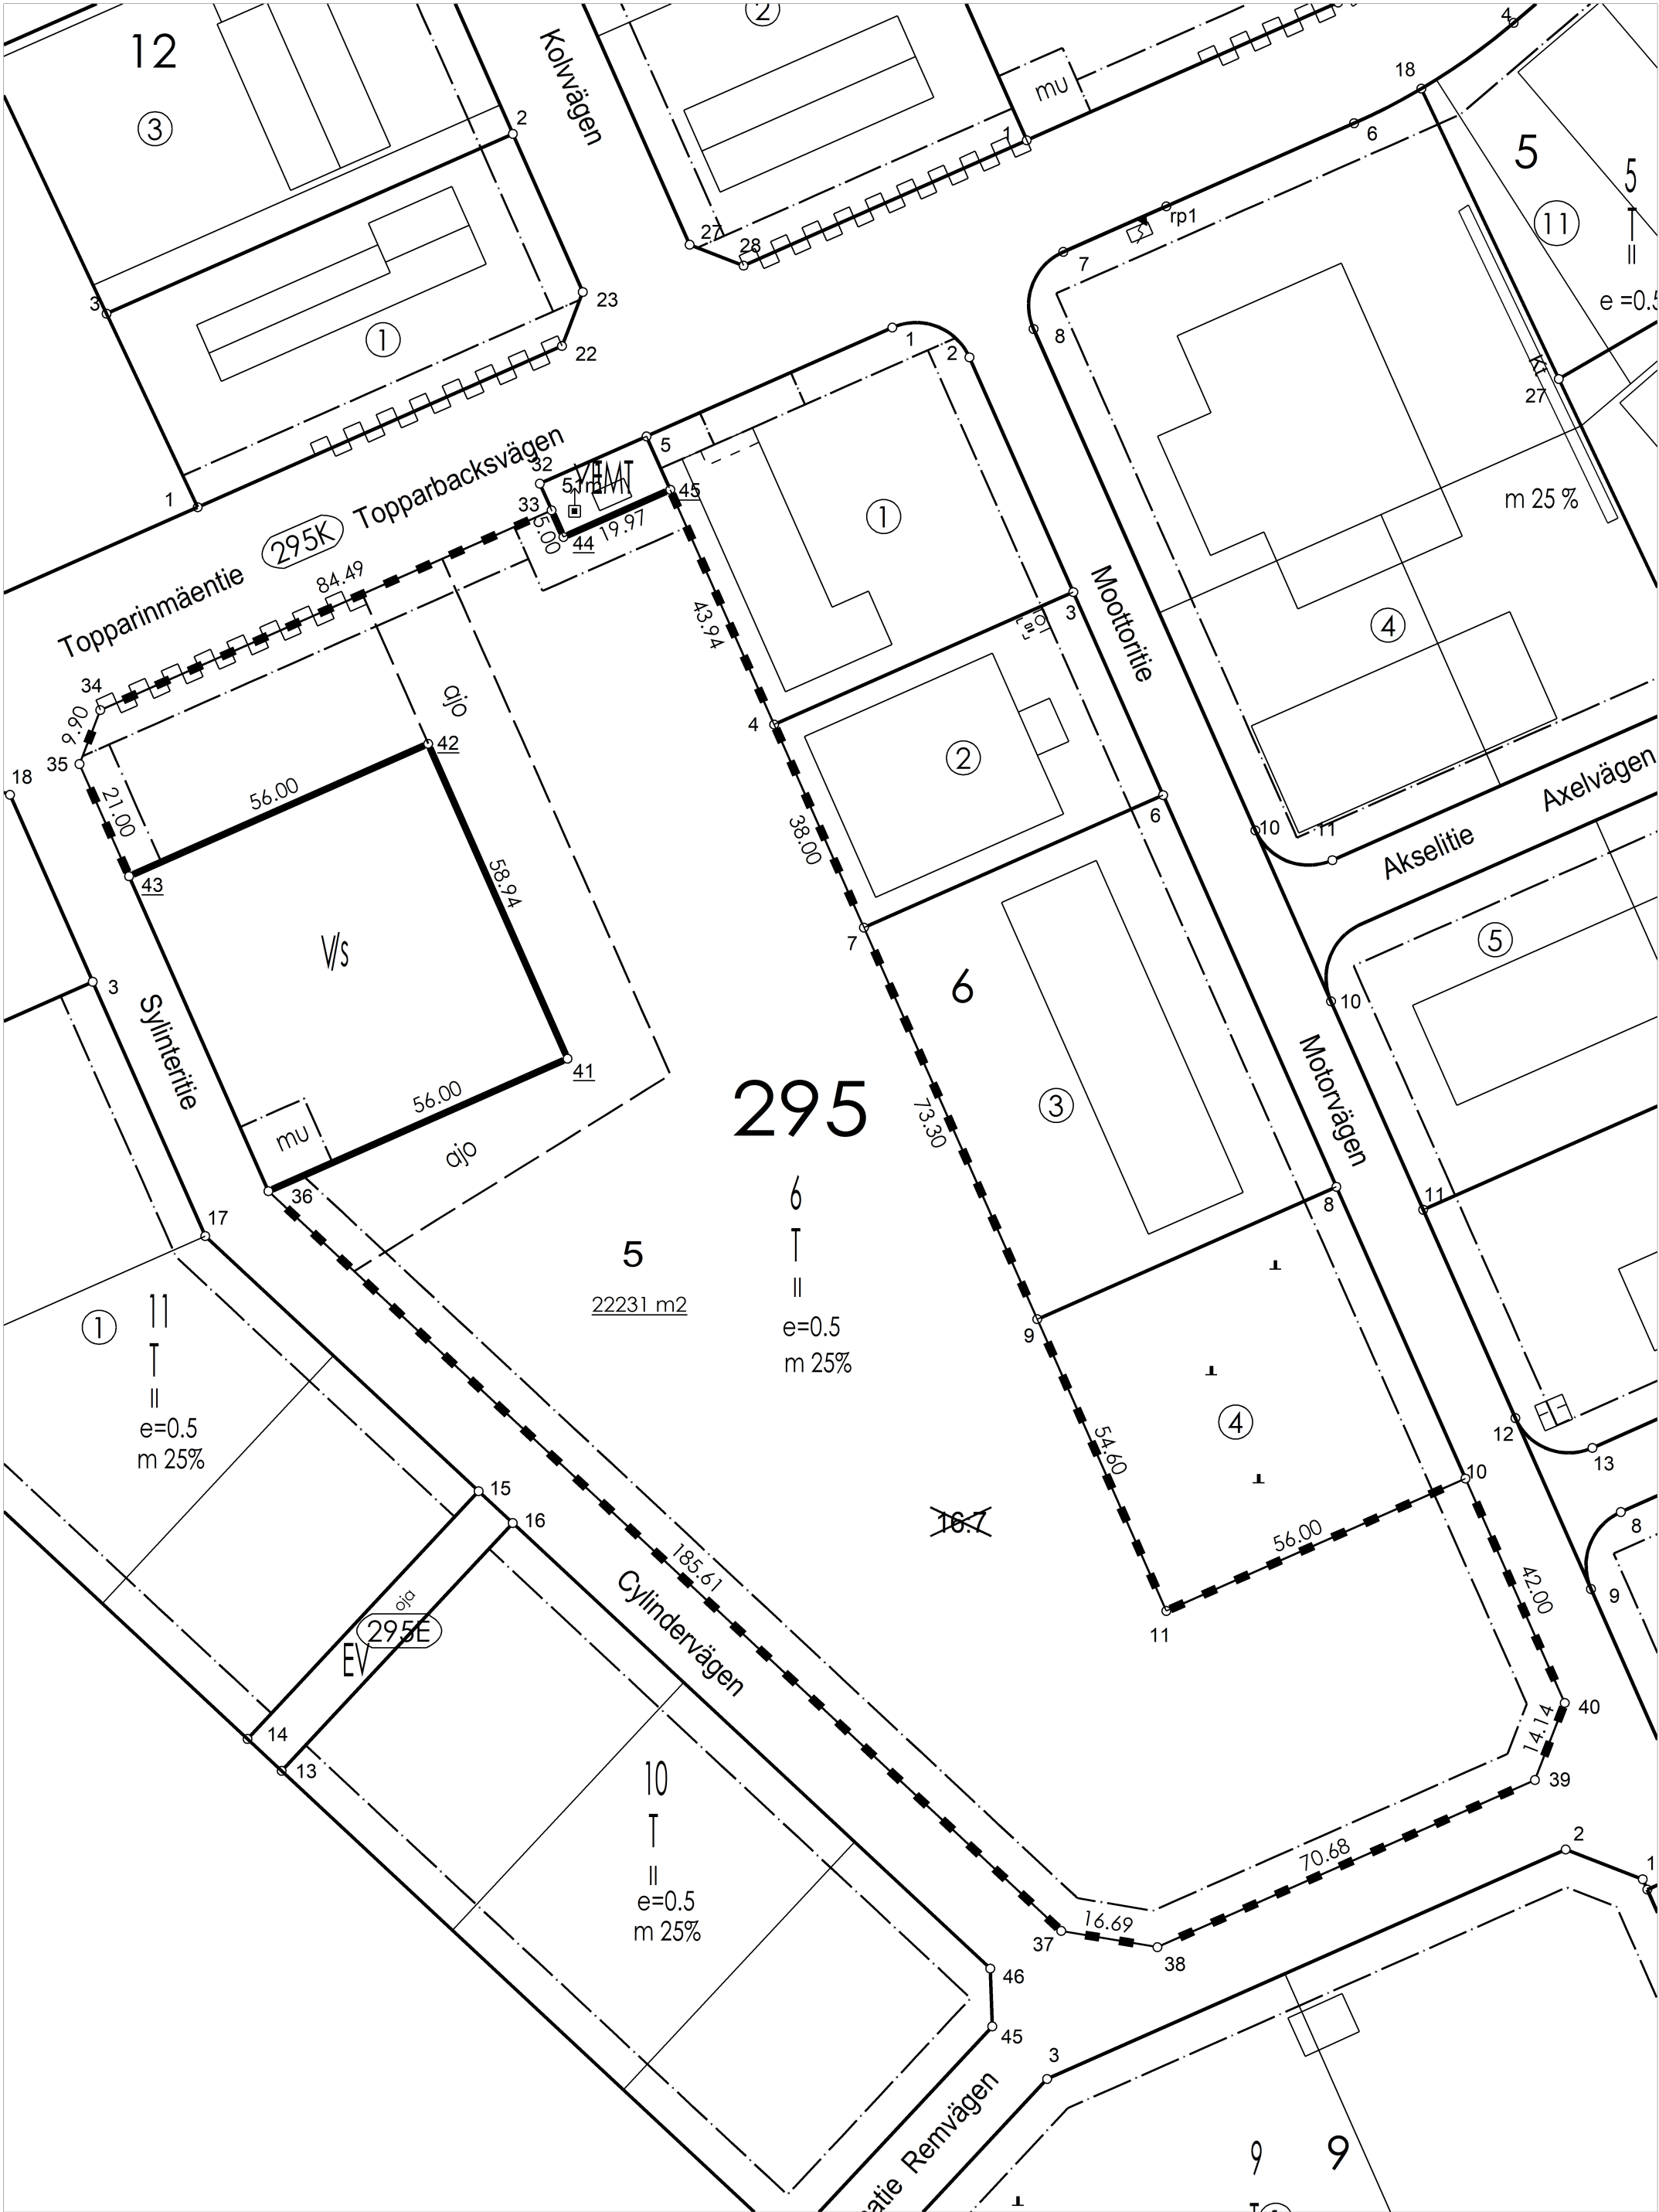

KOORDINAATTILUETTELO KOORDINATFÖRTECKNING			Rajamerkin laatu Gränsmärkets art
N:o	X	Y	
4	7078535.455	23508363.878	putki kivessä
7	7078500.705	23508379.255	putkipyykki
9	7078433.676	23508408.919	putkipyykki
10	7078406.404	23508482.225	putkipyykki
11	7078383.744	23508431.016	putkipyykki
33	7078572.118	23508325.788	
34	7078537.929	23508248.525	
35	7078528.695	23508244.956	
36	7078455.592	23508277.305	
39	7078354.807	23508494.122	
40	7078367.998	23508499.220	
41	7078478.253	23508328.515	
42	7078532.152	23508304.664	
43	7078509.491	23508253.454	
44	7078567.547	23508327.811	
45	7078575.639	23508346.100	

MUODOSTUMINEN / TOMTBILDNING					
Kiinteistö/Fastighet	P-ala/Areal	Osa/Del	Osa määräalasta/ Del av outbrutna området	Muodostaja/Bildare	Tilan nimi/ Fastighetens namn
272-295-6-5	22231	22231		272-404-16-7	VILLA

TONTTIJAKOALUEELLA VOI SIJAITA MAANALAISIA JOHTOJA

KOORDINAATTIJÄRJESTELMÄ /
KOORDINATSYSTEM
X,Y: ETRS-GK23
Z: N2000

TONTTIJAKO / TONTTIJAON MUUTOS TOMTINDELNING / ÄNDRING AV TOMTINDELNING		1:1000	Kokkola / Karleby 272
ASEMAKAAVA DETALJPLAN	272 295/5	HYVÄKSYTTY GODKÄND	19.08.2019
EDELLINEN TONTTIJAKO FÖREGÅENDE TOMTINDELNING		TJ-KARTTA TI-KARTA	
POHJAKARTAN HYVÄKSYI JA TONTTIJAON LAATI BASKARTAN GODKÄNDE OCH TOMTINDELNINGEN VERKSTÄLLDE		29500605	
LASKI RÄKN PIIRSI RIT TÄRKK GRANSK HYVÄKSYNYT GODKÄND KUULUTETTU KUNGJÖRD	MAANMITTAUSINSINÖÖRI LANTMÄTERIINGENJÖR Jenni Paavola	KAUP. OSA STADSDEL KORTTELI KVARTER TONTIT TOMTER	295 6 5