


Ajokaistan yläpuolisten opasteiden tekstikoko 200mm.

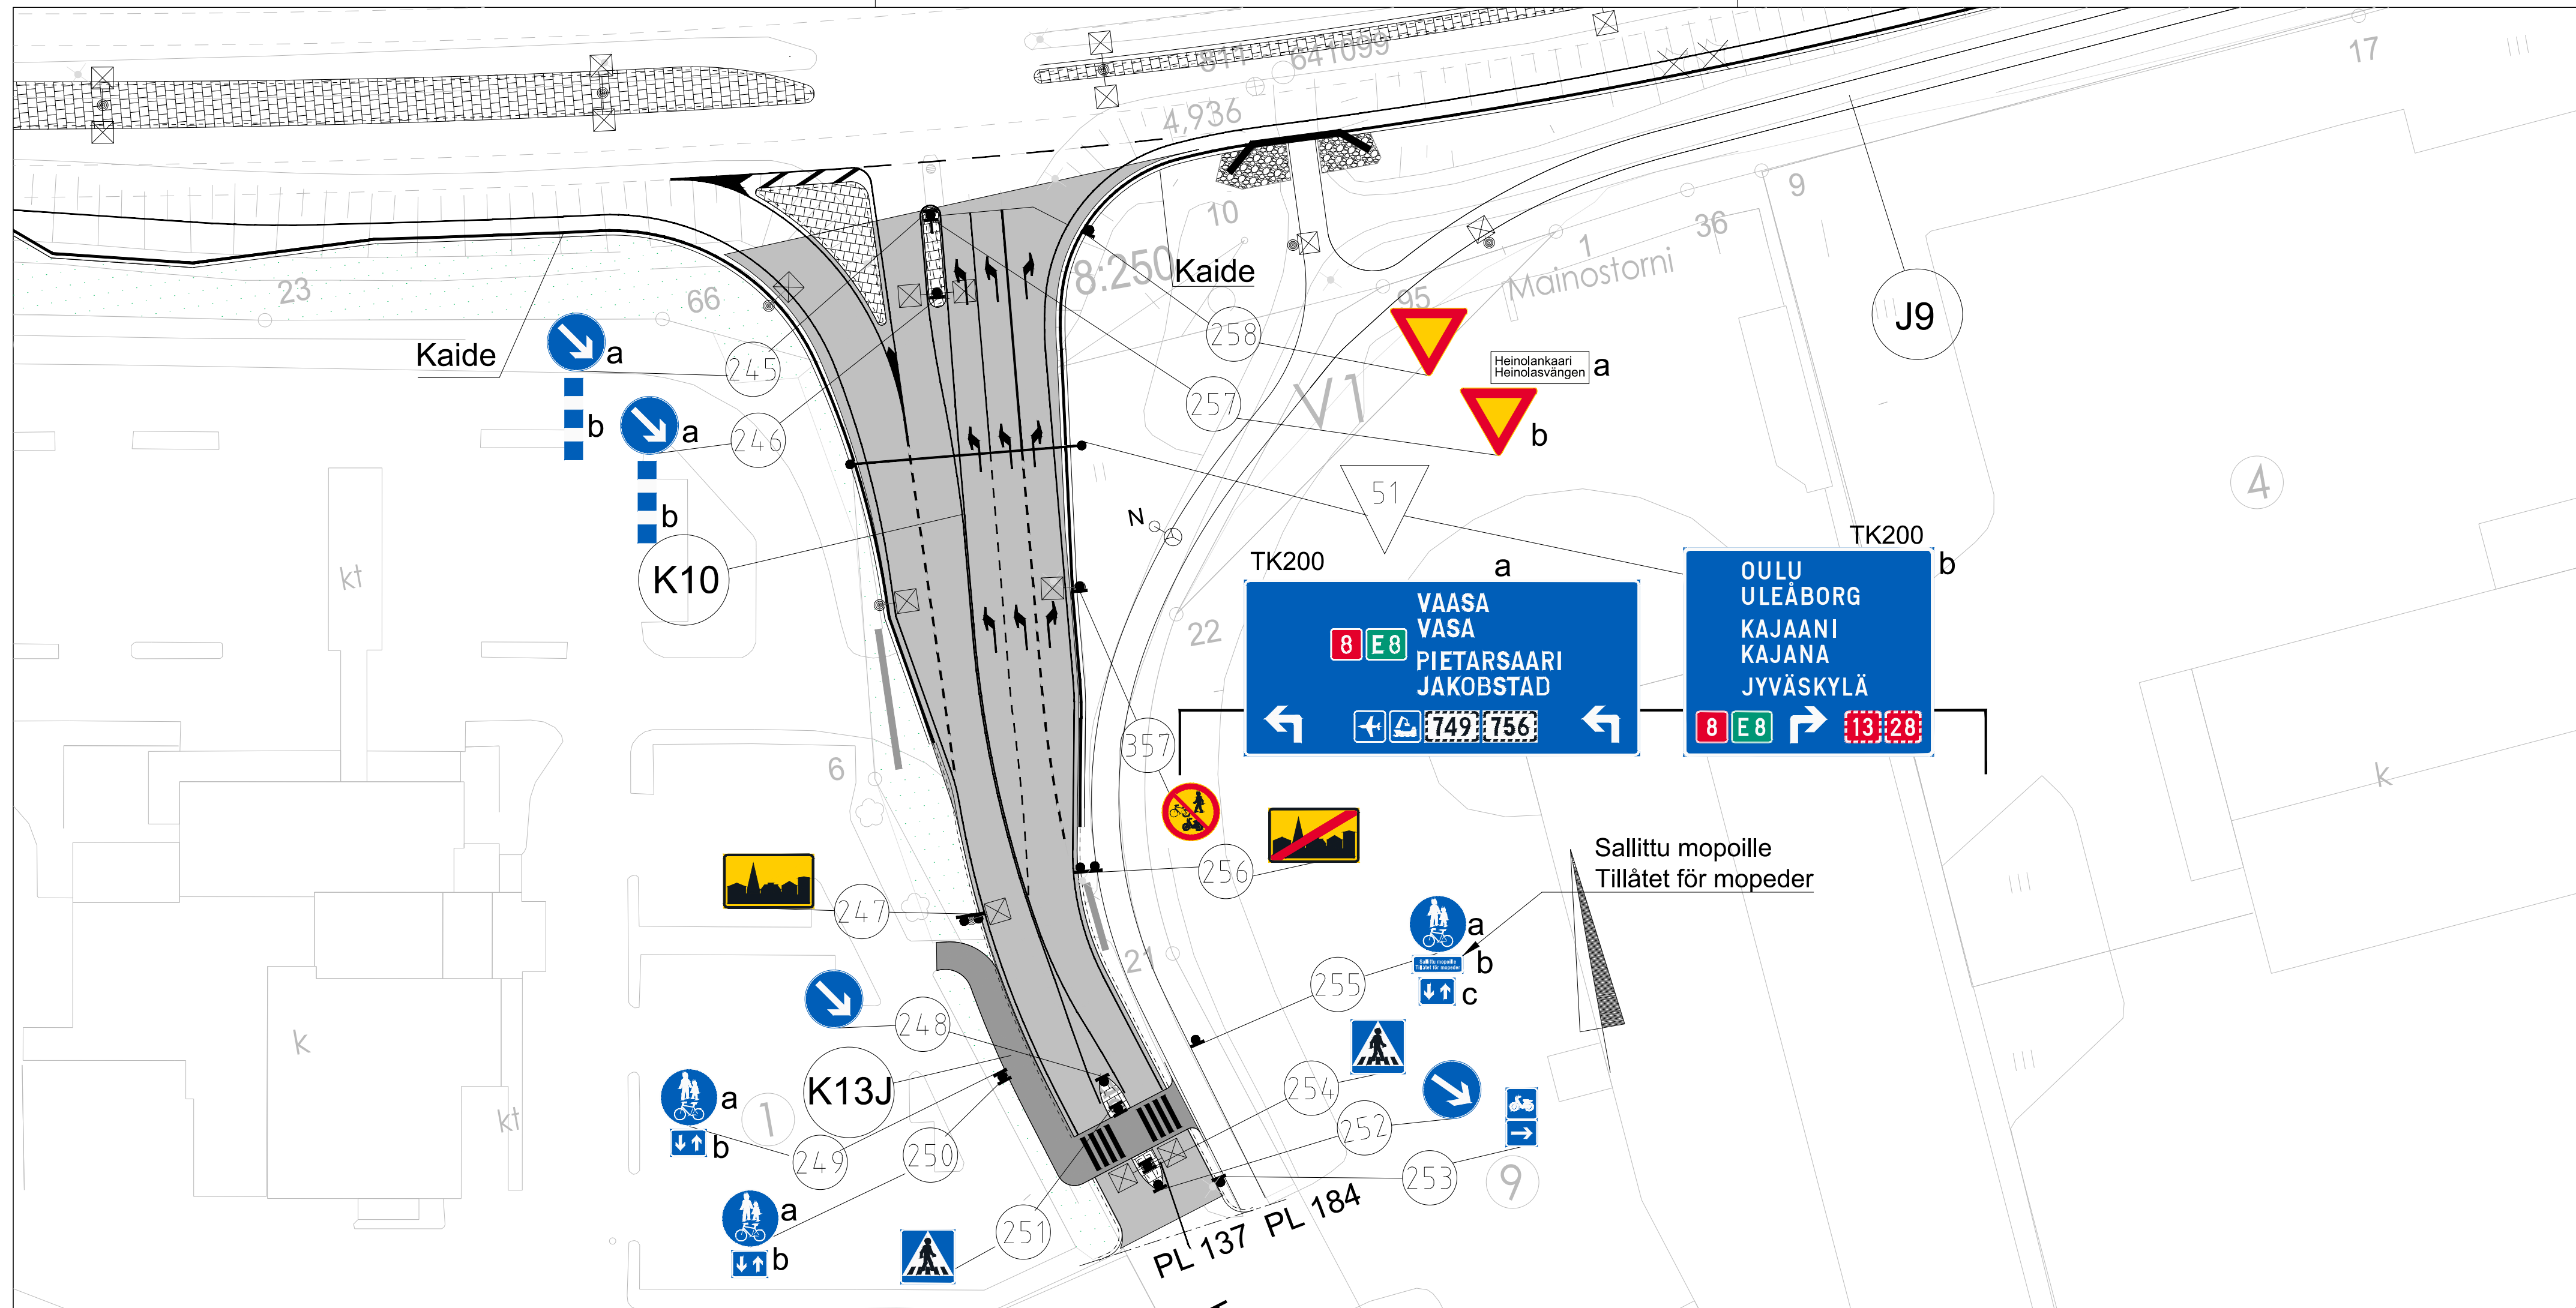

25.5.2026
 KOORDINAATTIJÄRJESTelmä ETRS-GK23, KORKEUSJÄRJESTelmä N2000

Vt 8 parantaminen Kokkolan keskusta
 K10, K13J
 KATUSUUNNITELMA
 Liikenteenohjaussuunnitelma

 KOKKOLAN KAUPUNKI
 KARLEBY STAD

KAUPUNKIYMPÄRISTÖ
 STADSMILJÖ
 KAUPUNKISUUNNITTELU
 PLANERING

KAUPPATORI 5, 67100 KOKKOLA, PL 43, 67101 KOKKOLA
 Puhelinvaihe (06) 8289 111, www.kokkola.fi

MUUTOS ÄNDRING		
PIIRITÄNYT RITAD		
SUUNNITELLUT PLANERAD		
TÄRKISTÄNYT GRÄNSKAD		
HYVÄKSYNYT GODKÄND		
VÄHISTÄNYT FASTÄLLD		

MITTAKAVA
 SKALA 1: 500
 PIIR.
 RITN. N^o 5234-b5