

Päällysrakenne  
Putkien perustamistapa

Matka

Kaltevuus / pyöristyssäde

Tasausviivan korkeus

Maanpinnan korkeus


Kaarevuus

Ajoradan sivukaltevuus

0	1,505	14,564	16,069	14,72	30,789	40,204	70,993	73,759	23,442	11,196	108,396	24,774	133,17	10,986	144,156	14,161	158,317																	
-0,02	-0,011			S=250		-0,07	S=70		-0,03	S=225		-0,08		S=160		-0,011																		
13,17	13,10	13,05	13,00	12,91	12,73	12,45	12,10	11,75	11,41	11,06	10,71	10,36	10,01	9,66	9,42	9,27	9,12	8,97	8,82	8,65	8,38	8,01	7,61	7,21	6,81	6,41	6,02	5,76	5,65	5,59	5,54	5,50		
10,79	10,79	10,06	9,78	9,65	9,50	9,34	9,42	9,36	9,25	9,17	9,17	9,03	8,98	8,98	8,94	8,93	8,92	8,89	8,89	8,82	8,63	8,38	8,01	7,61	7,21	6,81	6,41	6,02	5,76	5,65	5,59	5,54	5,50	

25.5.2026  
KOORDINAATTIJÄRJESTELMÄ ETRS-GK23, KORKEUSJÄRJESTELMÄ N2000


Vt 8 parantaminen Kokkolan keskusta  
K18J  
KATUSUUNNITELMA  
Pituusleikkaus

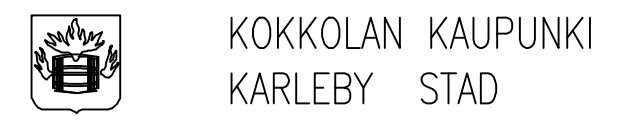

KAUPUNKIYMPÄRISTÖ  
STADSMILJÖ  
KAUPUNKISUUNNITTELU  
PLANERING

KAUPPATORI 5, 67100 KOKKOLA, PL 43, 67101 KOKKOLA  
Puhelinvaihe (06) 8289 111, www.kokkola.fi

MUUTOS PÄIVÄYS PÄIKKÄ KOKO SUUNNITTELU PÄIVÄYS KOKO VÄHISTÄMÄ PÄIVÄYS KOKO		
MITTAKAAVA SKALA PIL: RIT:	1:500/1:50	N <sup>o</sup> 5231-b14

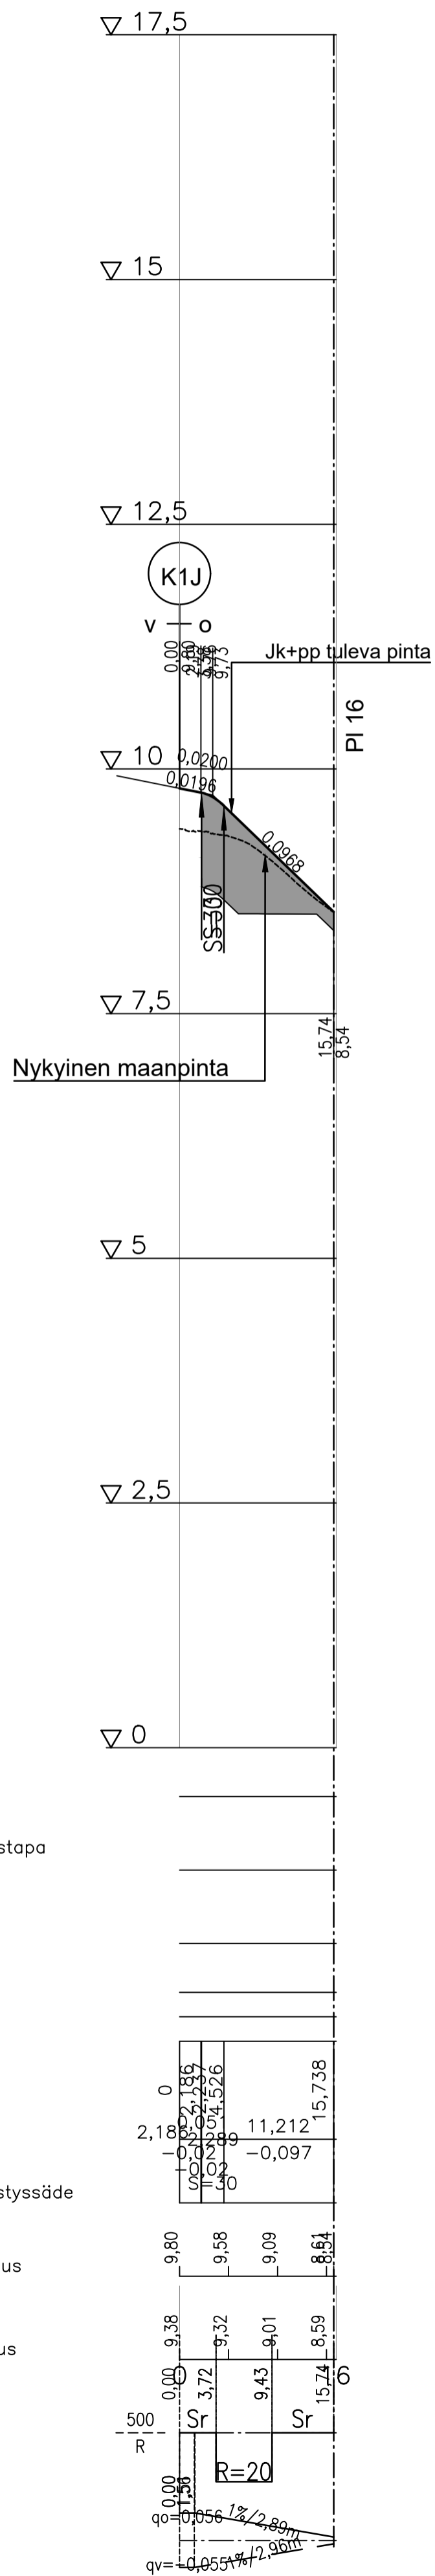

25.5.2026  
 KOORDINAATTIJÄRJESTELMÄ ETRS-GK23, KORKEUSJÄRJESTELMÄ N2000

Vt 8 parantaminen Kokkolan keskusta  
 K22J  
 KATUSUUNNITELMA  
 Pituusleikkaus



KOKKOLAN KAUPUNKI  
 KARLEBY STAD

KAUPUNKIYMPÄRISTÖ  
 STADSMILJÖ  
 KAUPUNKISUUNNITTELU  
 PLANERING

KAUPPATORI 5, 67100 KOKKOLA, PL 43, 67101 KOKKOLA  
 Puhelinväihde (06) 8289 111, www.kokkola.fi

MUUTOS ÄNDRING		
PIRTÄNYT RITAD		
SUUNNITELLUT PLANERAD		
TARKISTANUT GRANSKAD		
HYVÄKSYNYT GODKÄND		
VAHVISTANUT FASTSTÄLLD		

MITTAKAVA  
 SKALA 1: 500/1: 50

PIR.  
 RITN. N<sup>o</sup> 5231-b15