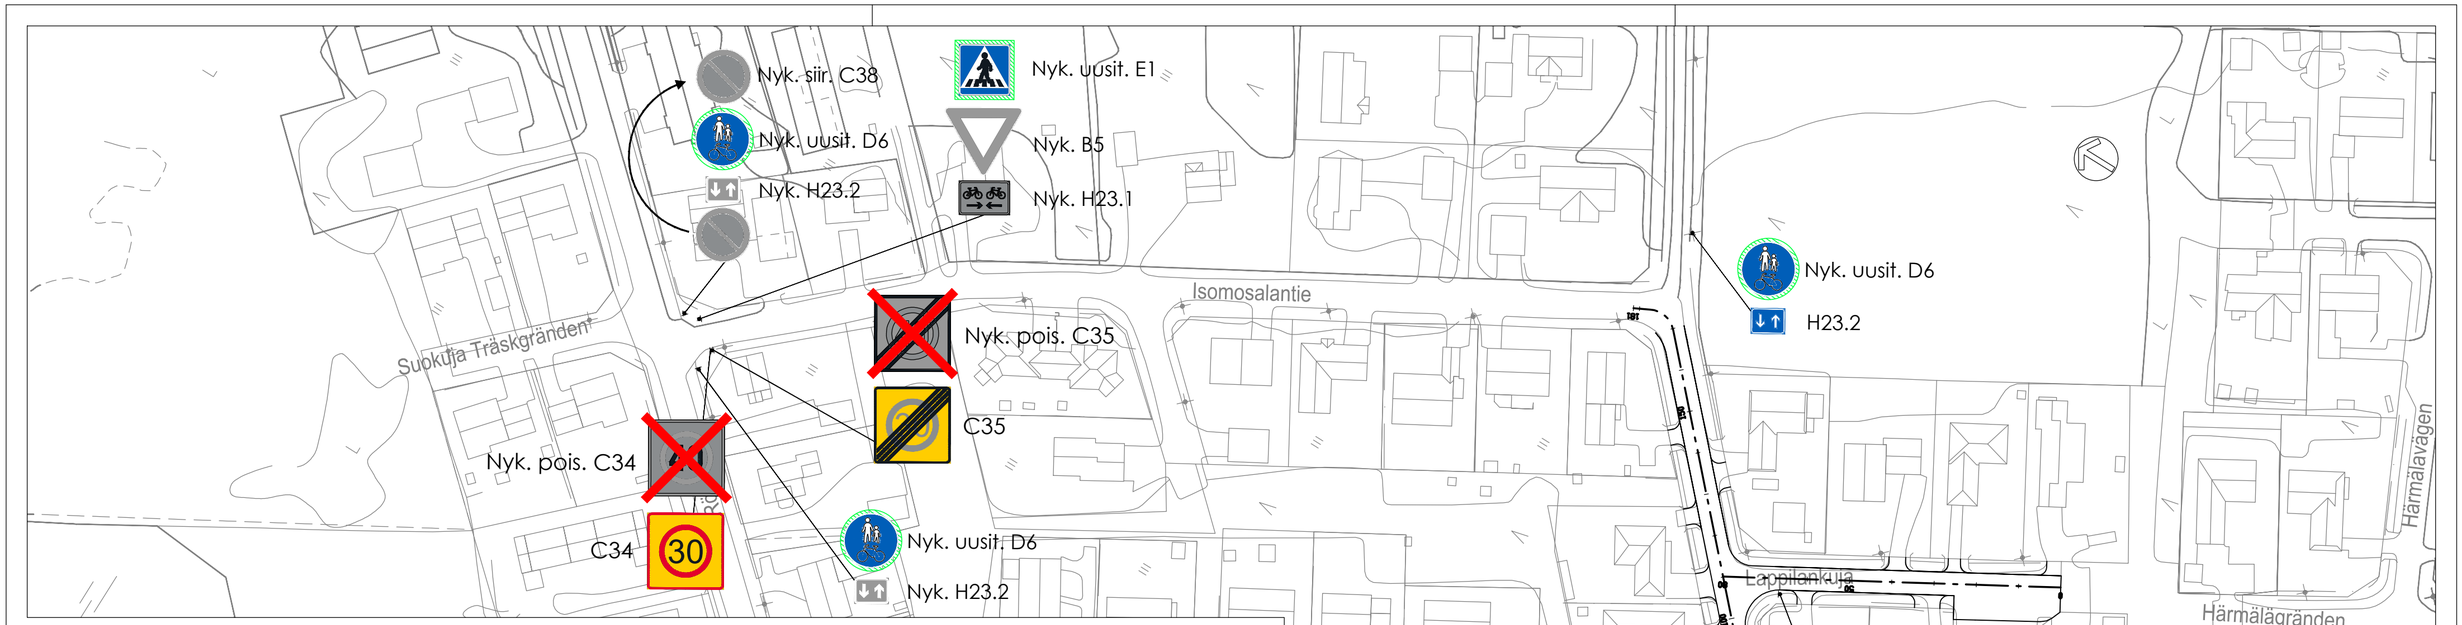


LIIKENNEMERKKIEN NIMIÖ- JA KARTTAMERKINNÄT

Nyk. = Nykyinen liikennemerkki

Nyk. siir. = Nykyinen liikennemerkki siirretään

Nyk. uusit. = Nykyinen liikennemerkki uusitaan

Nyk. pois. = Nykyinen liikennemerkki poistetaan

l = suurikokoinen liikennemerkki, s = pienikoinen liikennemerkki

Uudet liikennemerkit ja normaalikokoiset liikennemerkit esitetään ilman erillistä merkintää nimiössä. Nykyisiä liikennemerkkejä ilman toimenpiteitä ei listata kappalemääräluettelossa.

LIIKENNEMERKKIEN KAPPALEMÄÄRÄLUETTELO
ø = halkaisija

NYKYISET POISTETTAVAT JA SIIRRETTÄVÄT

TUNNUS	NIMI	KPL-MÄÄRÄ	KOKO	TOIMENPIDE	LISÄTIETO
C34	NOPEUSRAJOITUSALUE	1	900x900, ø = 640	POISTETAAN	"40"
C35	NOPEUSRAJOITUSALUE PÄÄTTYY	1	900x900, ø = 640	POISTETAAN	"40"
C38	PYSÄKÖINTI KIELLETTY	1	640	SIIRRETÄÄN TOLPASSA	

NYKYISET UUSITTAVAT

TUNNUS	NIMI	KPL-MÄÄRÄ	KOKO	TOIMENPIDE	LISÄTIETO
D6	YHDISTETTY PYÖRÄTIE JA JALKAKÄYTÄVÄ	5	640	UUSITAAN	nykyinen merkki vanhan ulkoasun mukainen
E1	SUOJATIE	1	600x600	UUSITAAN NORMAALIKOKOISENA	nykyinen merkki pienikokoinen (400x400)

UUDET

TUNNUS	NIMI	KPL-MÄÄRÄ	KOKO	LISÄTIETO
C34	NOPEUSRAJOITUSALUE	1 1	900x900, ø = 640 900x900, ø = 640	"30" "40"
C35	NOPEUSRAJOITUSALUE PÄÄTTYY	1	900x900, ø = 640	"30"
E1	SUOJATIE	1	600x600	
F24.1	UMPITIE	1	600x600	
H23.1	KAKSISUUNTAINEN PYÖRÄTIE	3	400x300	

UUSIEN LIIKENNEMERKKIKILPIEN MÄÄRÄ YHT. 14

SIIRRETTÄVIEN JA POISTETTAVIEN LIIKENNEMERKKIEN MÄÄRÄ YHT. 3

SUUNNITELMAN TIEMERKINNÄT

UUDET TAI UUSITTAVAT

TUNNUS	NIMI	KPL-MÄÄRÄ	MITOITUS	MERKINTÄTAPA
L3	SUOJATIE	16	pit. 3,5 m	MAALAUS

KOORDINAATTIJÄRJESTELMÄ ETRS-GK23, KORKEUSJÄRJESTELMÄ N2000

LAPPILATIE JA LAPPILANKUJA
ISOMOSALANTIE
LIIKENTEENOHJAUSSUUNNITELMA
Asemapiirustus ja kappalemääräluettelo

KOKKOLAN KAUPUNKI
KARLEBY STAD

KAUPUNKIYMPÄRISTÖ
STADSMILJÖ

KAUPUNKISUUNNITTELU
PLANERING

KAUPPATORI 5, 67100 KOKKOLA, PL 43, 67101 KOKKOLA
Puhelinvaihde (06) 8289 111, www.kokkola.fi

MUUTOS ÄNDRING		
PIIRTÄNYT RITAD		M.KÄYHKÖ
SUUNNITELLUT PLANERAD		M.KÄYHKÖ
TARKISTANUT GRANSKAD		A.KORKIAKANGAS
HYVÄKSYNYT GODKÄND		
VAHVISTANUT FASTSTÄLLD		
MITTAKAAVA SKALA	1: 1000	
PIIR. RITN.	Nº 5228c	